

N° 1 : Plan de Masse 1/5000



N° 2 : Etat Descriptif de Division en Volumes

ESSONNE - PARAY VIEILLE POSTE - Section AB n°155p-d - Contenance 76a 46ca

Vol.	Numéro de fraction	Niveau	Désignation sommaire	Cote NGF altimétrique inférieure (m)	Cote NGF altimétrique supérieure (m)	Superficie en m ²	Teinte
Σ	1	Tréfonds	Voie Souterraine	Sans limitation	74.87	7617	Bleue
	2	Tréfonds	Voie Souterraine	Sans limitation	64.98	29	
DEUX	-	Surisol	Constructions	64.98 et 74.87	Sans Limitation	7646	Jaune

MATRISE D'OUVRAGE
Société du Grand Paris
 30, Avenue des Fruiliers
 93200 Saint-Denis

Société du Grand Paris
 Réseau de transport public du Grand Paris - Lot 1
 N° à l'état parcellaire : 3d / 1
 Etat Descriptif de Division en Volumes (annexe)

Ce document est la propriété de la SGP - Toutes reproductions et communications sont interdites sans autorisation

MANDATAIRE :
 GEOFIT Expert
 7 Rue du Fossé Blanc
 Bâtiment C1
 92230 Gennevilliers
 Tel : 01.41.11.30.80
 Astid MARTIN

EMETTEUR :
 GEOFIT Expert
 7 Rue du Fossé Blanc
 Bâtiment C1
 92230 Gennevilliers
 Tel : 01.41.11.30.80

Emetteur	N° de marché	N° SGP	Spécialité	Phase	Type de document	N° de plan et Folio	Indice
GEOFIT Expert	11LOTXMSXX	XXX	FON	HPH	212	XXXXX XXXX	a 1

Echelle : 1/1000
 F: A3
 Coordonnées : RGF 93 CC49
 Nivellement : NGF IGN 89

Format d'impression A3

N°3 : Plan en Tréfonds 1/5000


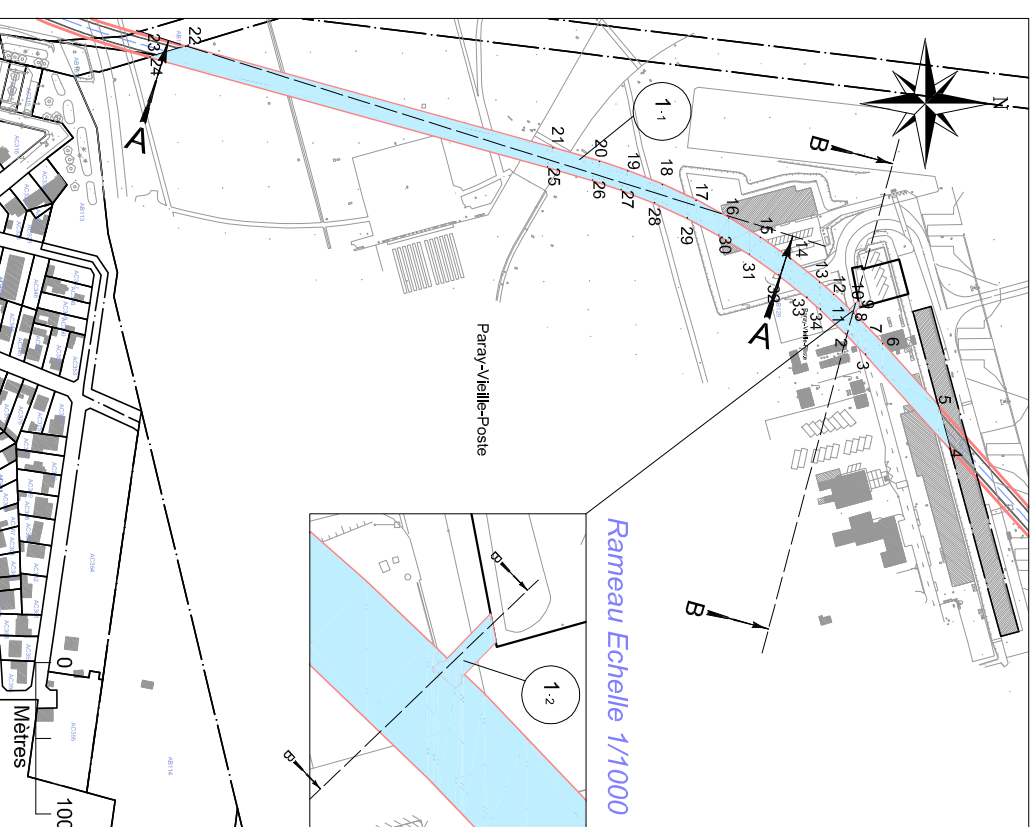


Tableau indicatif de coordonnées : CC49

Matricule	X Insertion	Y Insertion
2	1652874.3	8169279.7
3	1652888.0	8169292.8
4	1652950.2	8169348.5
5	1652922.2	8169340.9
6	1652881.0	8169304.0
7	1652863.4	8169287.2
8	1652860.8	8169284.5
9	1652856.4	8169288.7
10	1652852.8	8169288.0
11	1652858.7	8169282.3
12	1652848.5	8169271.6
13	1652840.4	8169262.4
14	1652825.0	8169243.2
15	1652810.8	8169223.2
16	1652797.8	8169202.3
17	1652786.2	8169180.7
18	1652775.8	8169158.4
19	1652766.8	8169135.5
20	1652760.5	8169116.8
21	1652751.5	8169086.0
22	1652751.5	8169086.0
23	1652684.3	8168824.2
24	1652690.0	8168824.2
25	1652691.3	8168819.6
26	1652764.0	8169082.5
27	1652772.7	8169112.2
28	1652779.0	8169131.1
29	1652787.8	8169153.3
30	1652797.8	8169174.8
31	1652809.1	8169195.8
32	1652821.6	8169216.0
33	1652835.4	8169235.4
34	1652850.3	8169253.9
	1652858.1	8169262.9

NB : EDDV sans valeur de délimitation du périmètre du terrain, ni bornage.

N°4 : Coupes Schématiques

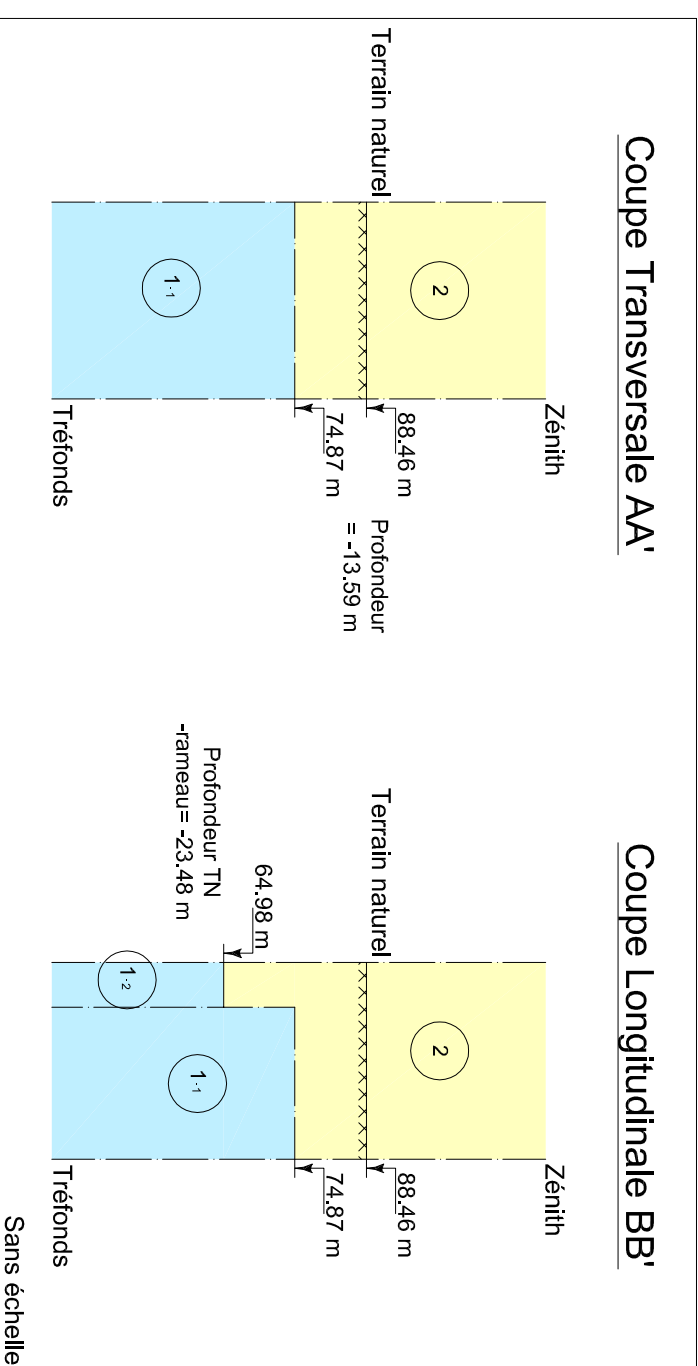

NB : Cote NGF Terrain Naturel Issue de la BD ALti. Représentation et valeur indicatives.