




DET. A - Clôture en limite de propriété Est
Echelle : 1/100

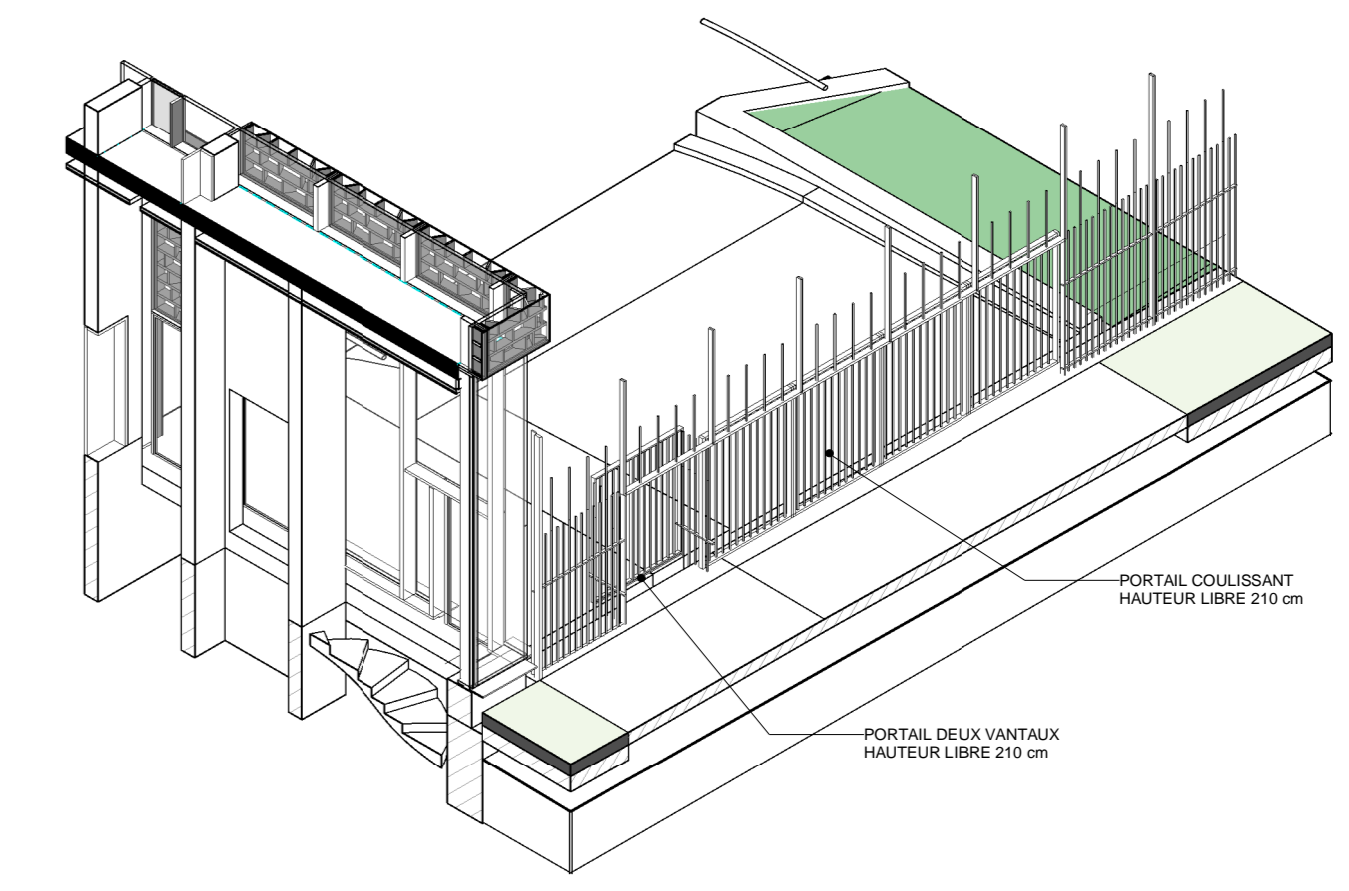


Détail portail coulissant VL
Echelle : 1/100

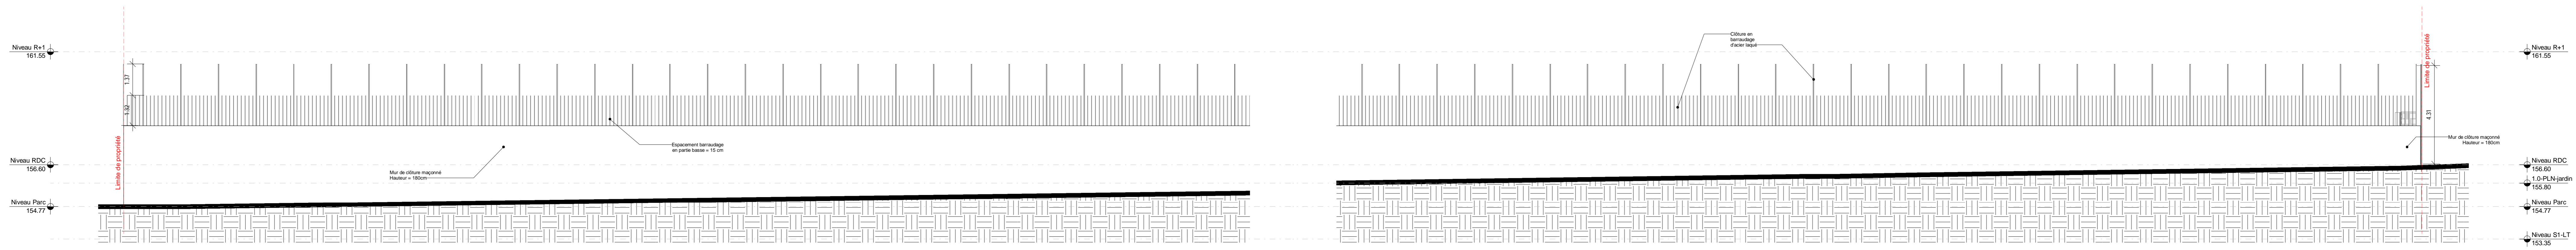


DET. B - Clôture en limite de propriété Ouest
Echelle : 1/100

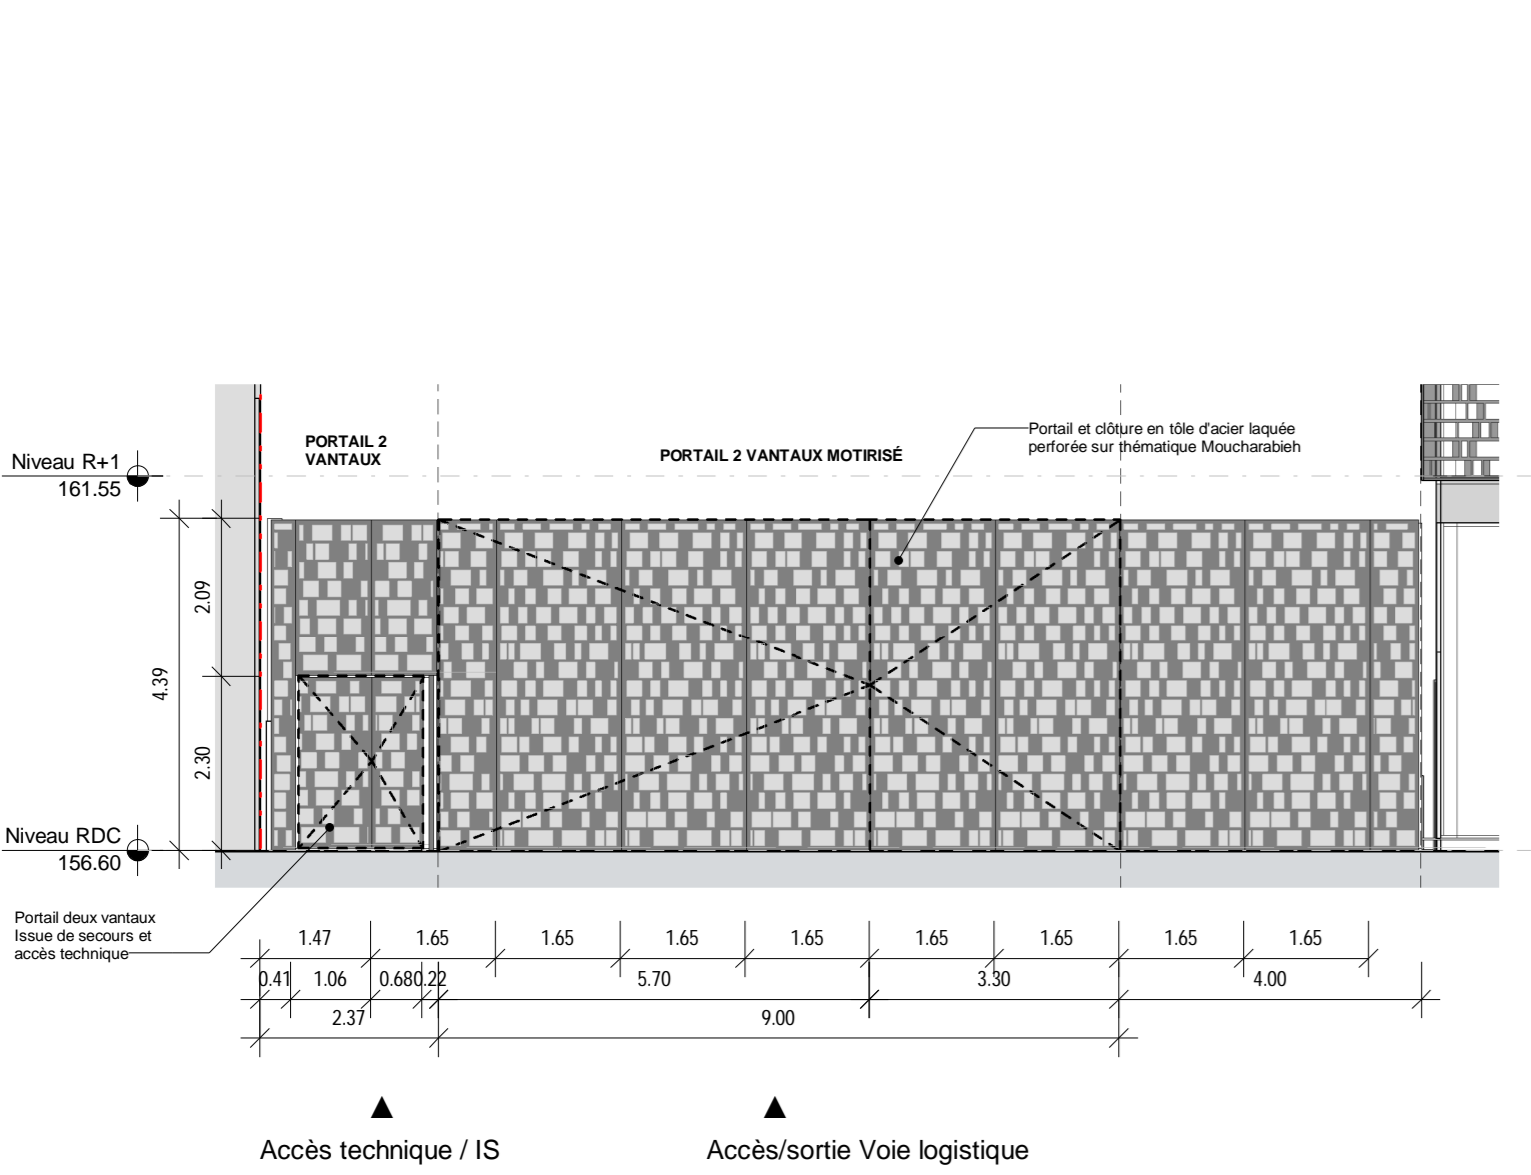


DET. C - Portail accès/sortie voie logistique (sur Boulevard Nord)
Echelle : 1/100

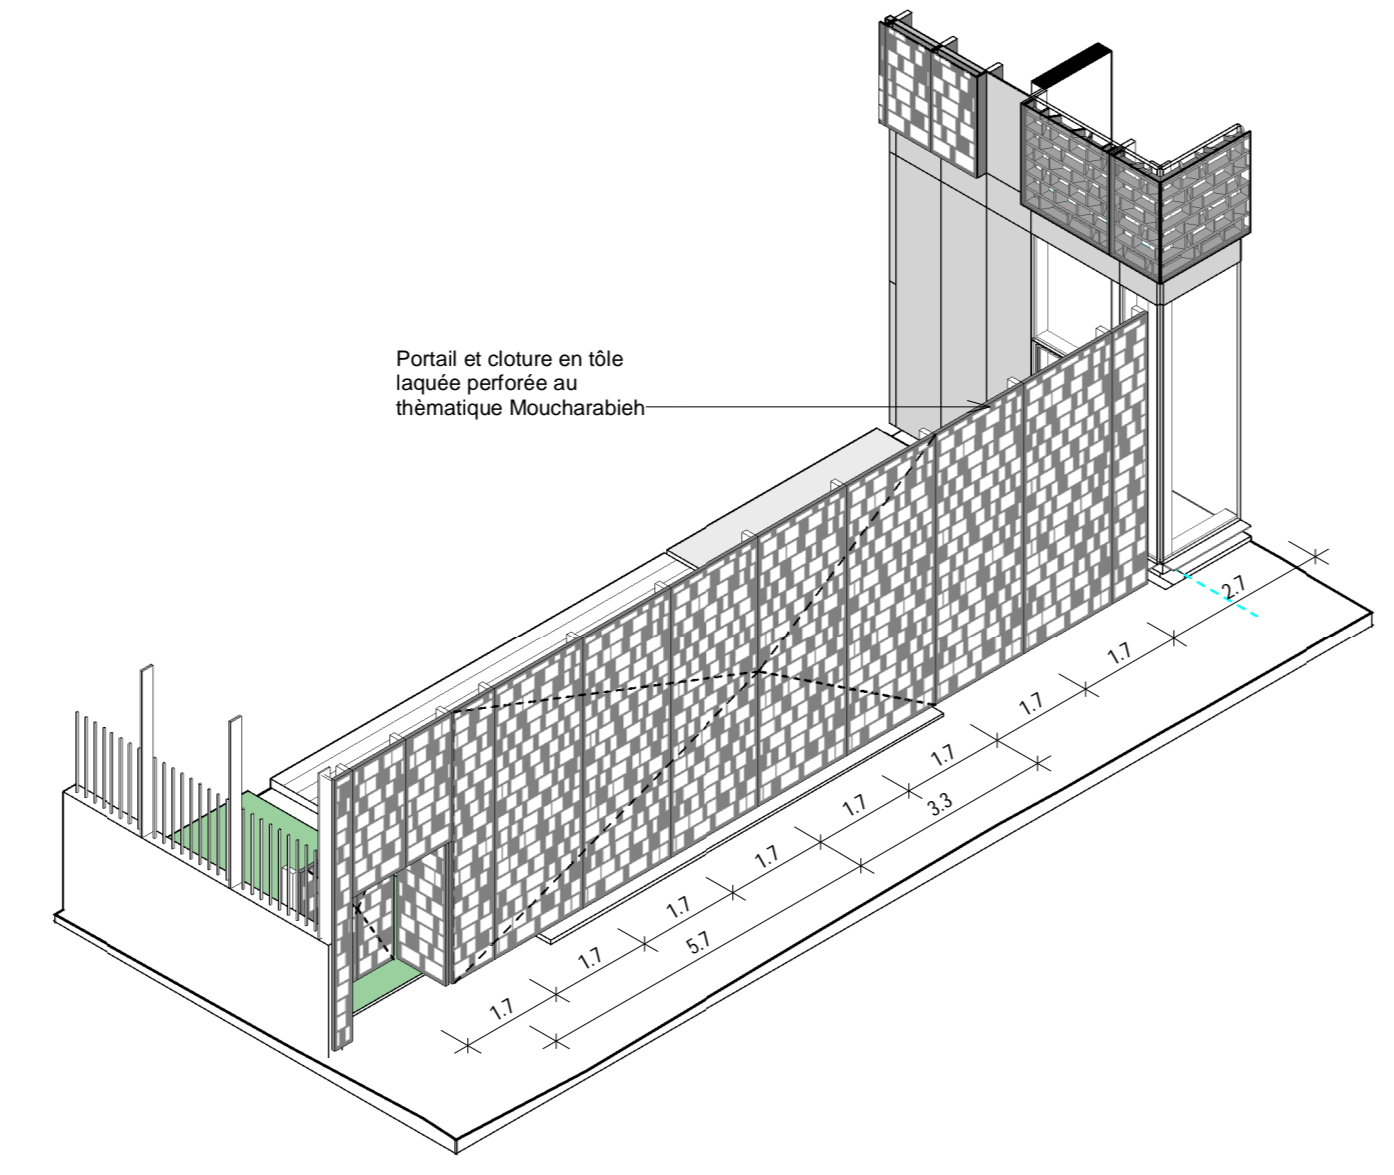



Détail portail voie logistique - axonométrie
Echelle : 1/100

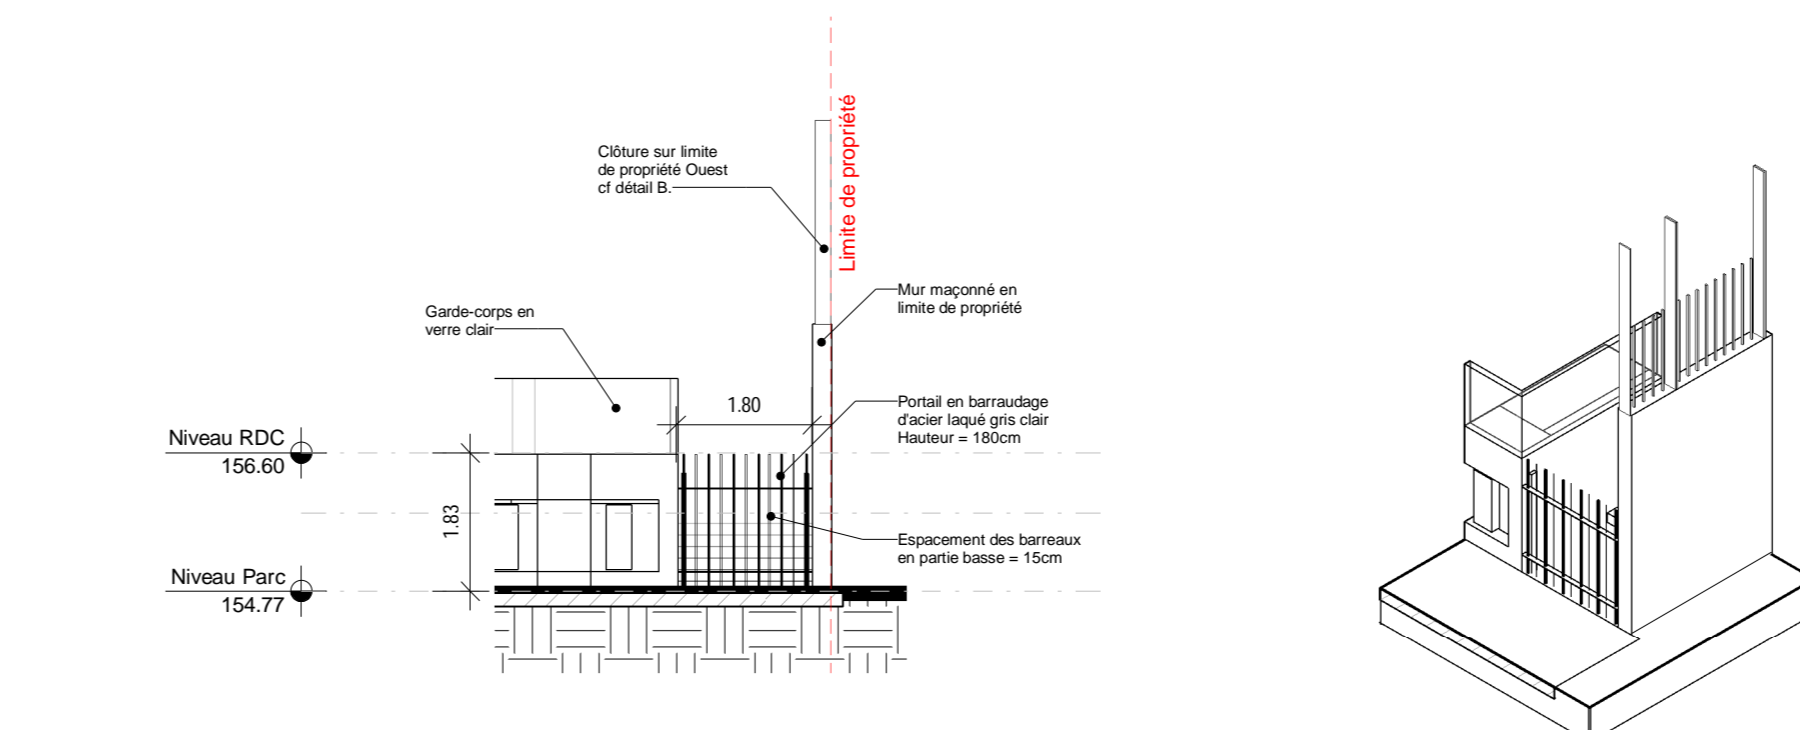

DET. D - Portail accès technique / IS / pompiers Nord-Ouest
Echelle : 1/100

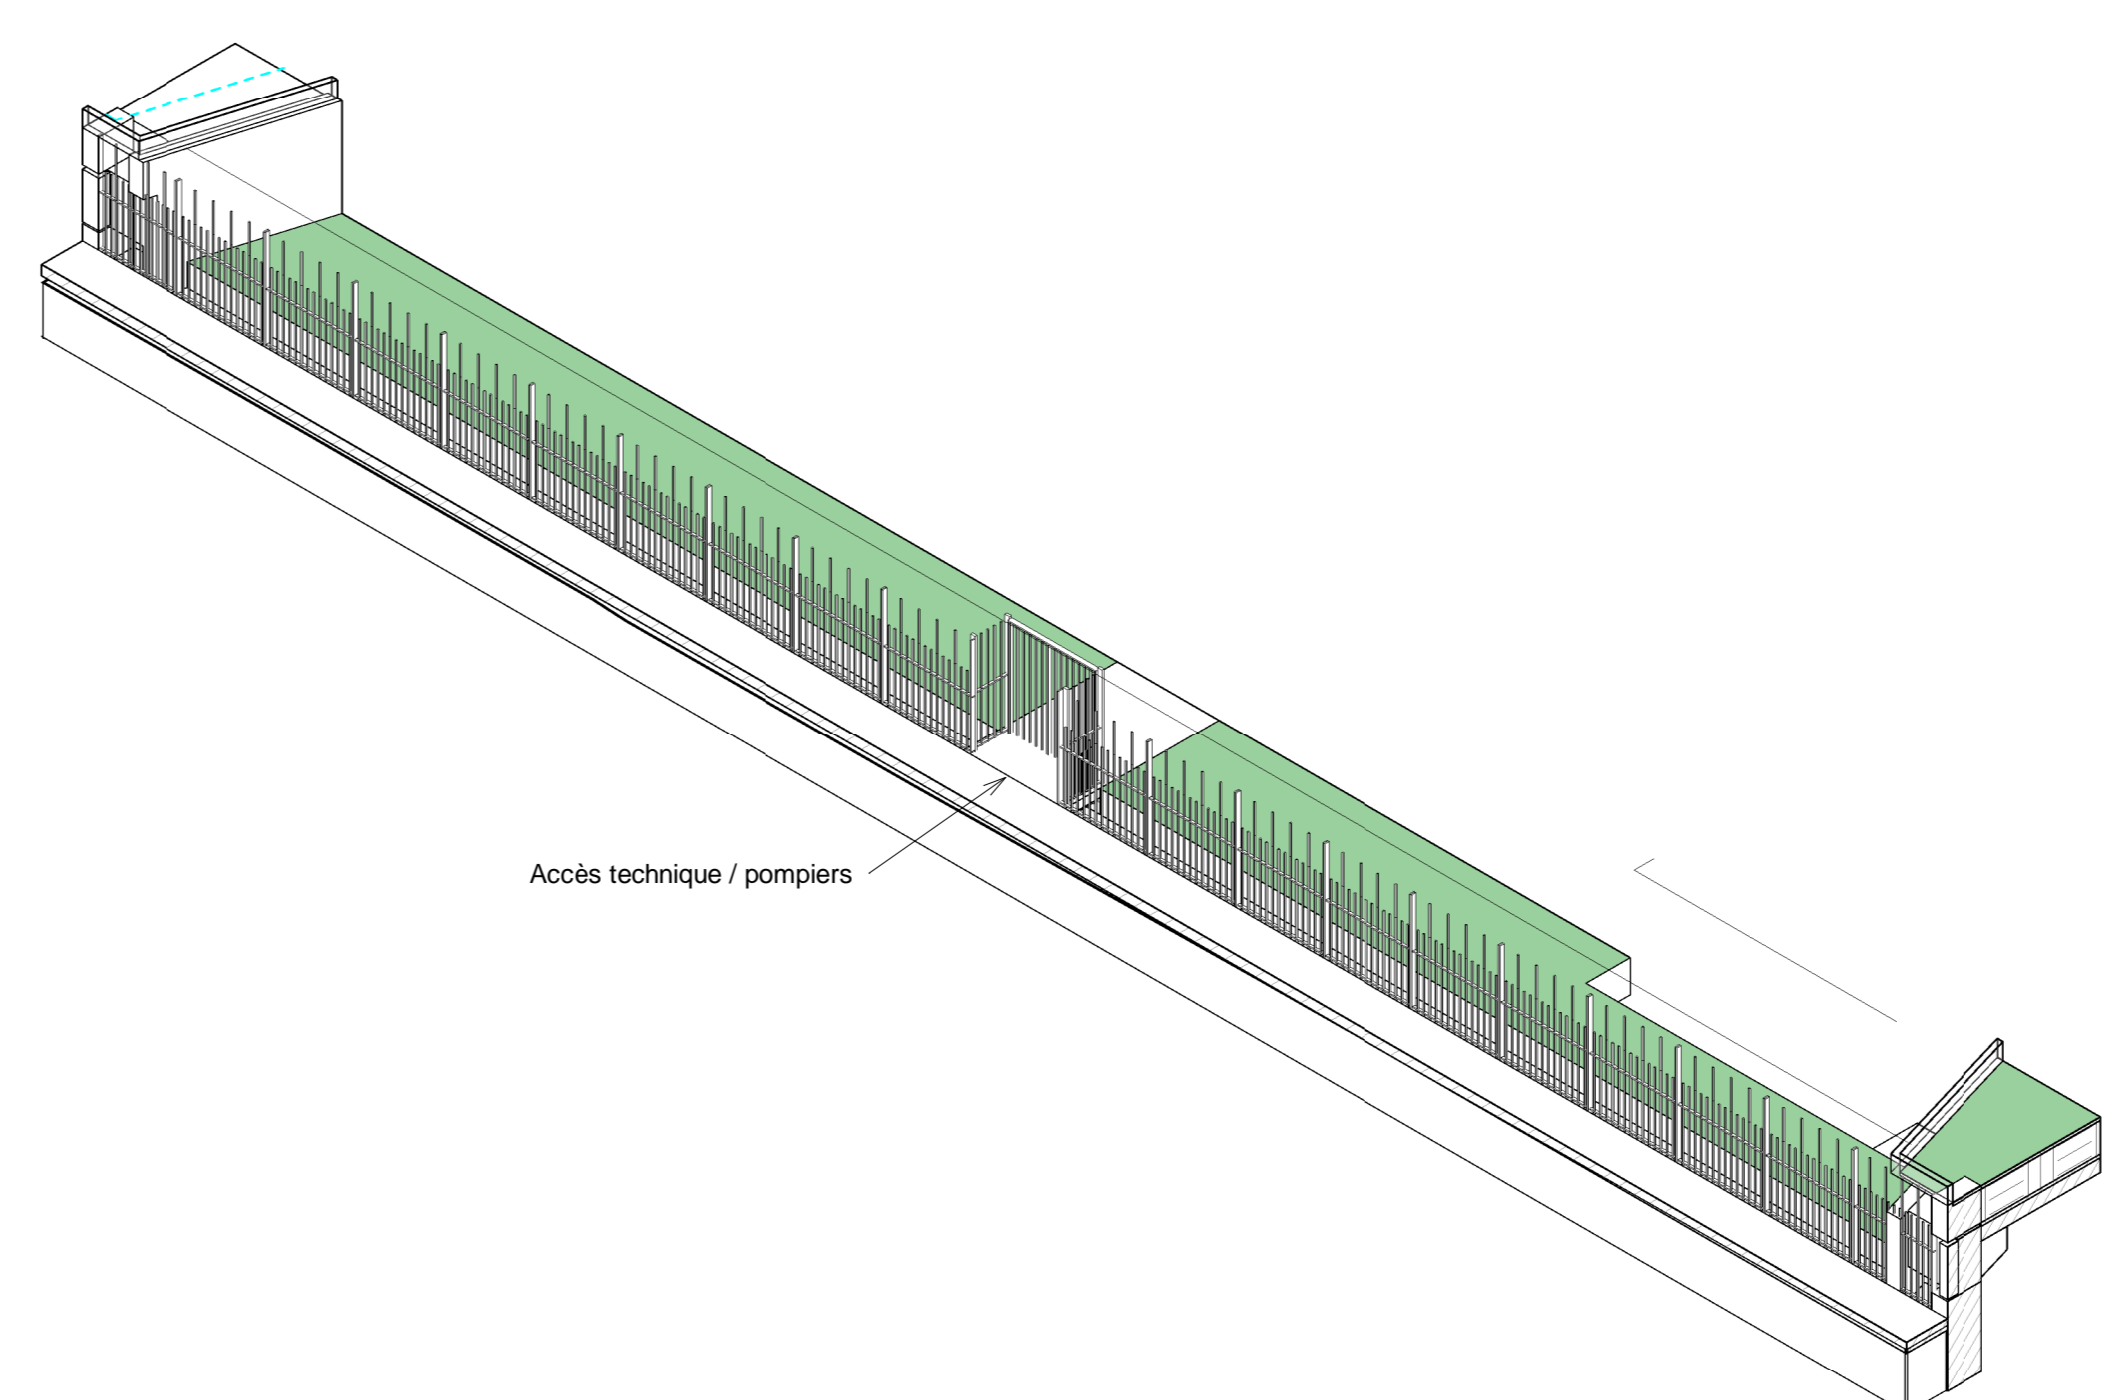

Détail clôture en limite de propriété Nord - axonométrie
Echelle : 1/100

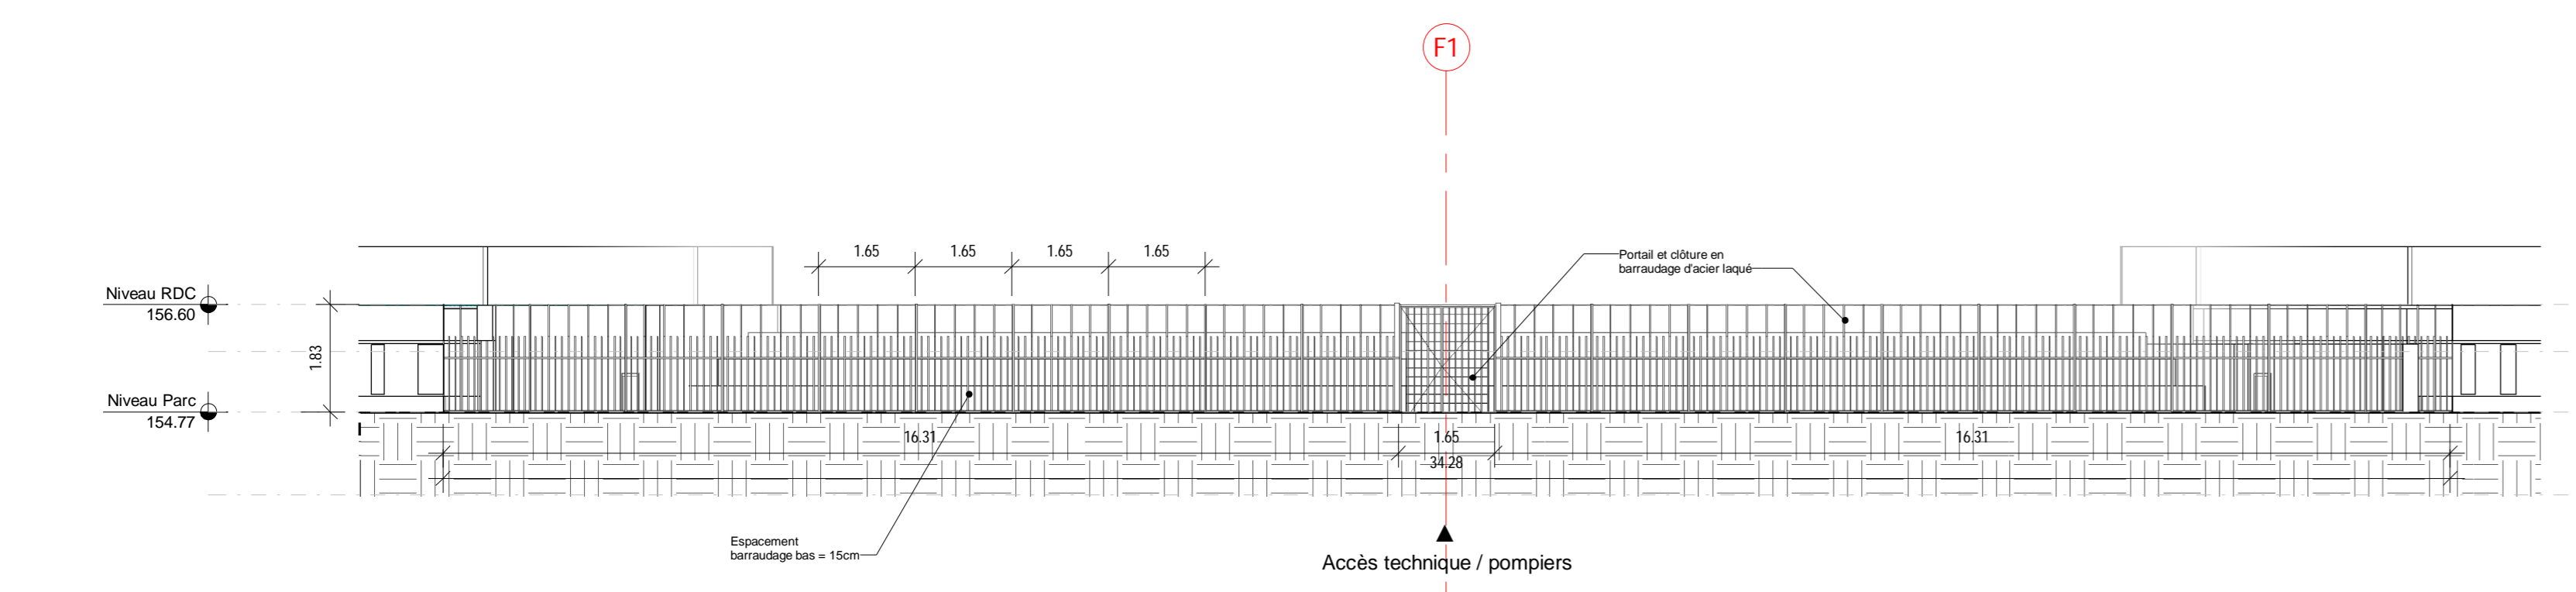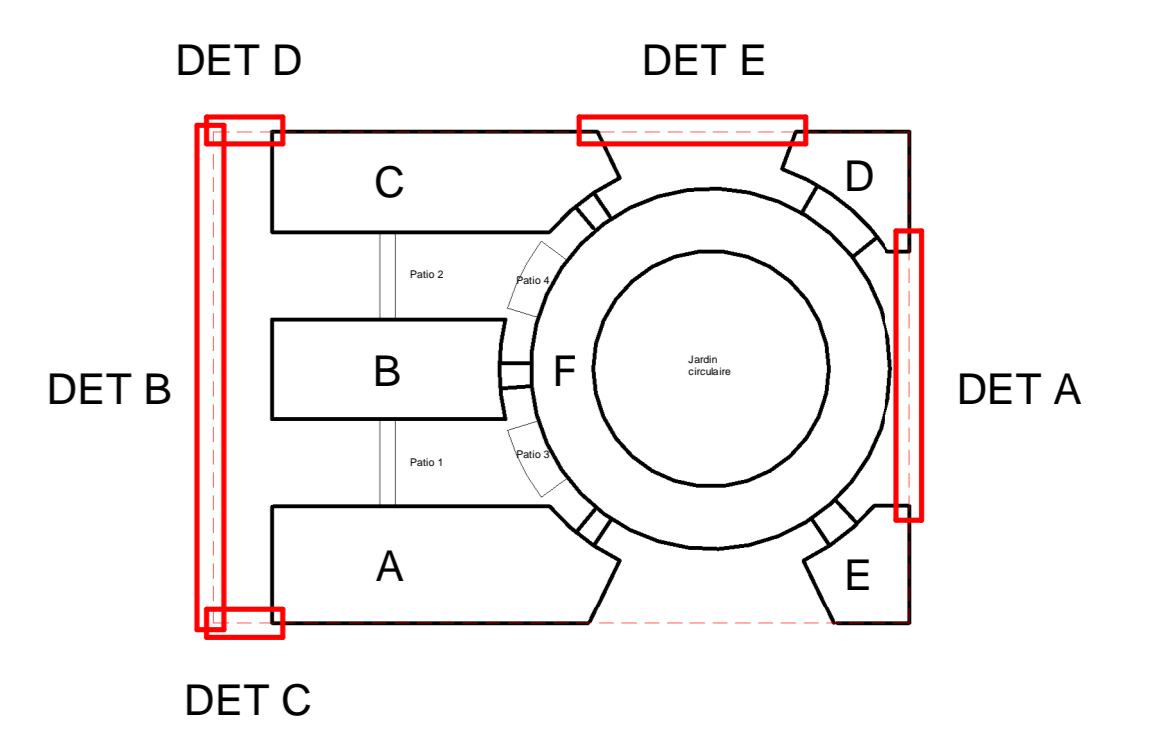

DET. E - Clôture en limite de propriété Nord
Echelle : 1/100

CENTRE DE RECHERCHES SERVIER PARIS - SACLAY		
Département de l'Essonne - Ville de GIF-SUR-YVETTE Route départementale 128 ZAC MOULON - ILOT NC-A		
PERMIS DE CONSTRUIRE		
MAÎTRE D'OUVRAGE A.T.P 25, rue Eugène Vignat 45000 ORLÉANS TEL: 02.38.81.60.00	ASSISTANCE A MAÎTRISE D'OUVRAGE JLL 40-42 rue la Boétie 75008 PARIS TEL: 01.40.55.15.15	MANDATAIRE - Coordinateur des études BUILDERS & PARTNERS 20 rue Troyen 92310 SEVRES TEL: 01.75.60.19.50
ARCHITECTE WILMOTTE & ASSOCIES 68 rue du Faubourg St Antoine 75012 PARIS TEL: 01.53.02.22.22	INGÉNIERE FLUIDES CAP INGELEC Zac des Flammaris 11, allée Olympe de Gouges 91771 COLOMBIERS Tel: 05.34.50.19.53	BET STRUCTURE SETEC BATIMENT Immeuble Central Seine 42-52, quai de la Repte CS 71230 75085 PARIS CEDEX 12 TEL: 01.82.51.68.00
ECONOMISTE Mazet & Associés 9 passage de la Boule Blanche 75010 PARIS TEL: 01.78.94.75.25	ACOUSTICHIEN PEUTZ & Associés 10 B rue des Messageries 75010 PARIS TEL: 01.42.23.05.00	BUREAU DE CONTRÔLE QUALICONSULT Zone Europort 127131 Chemin des Bassins 94025 CRETEIL TEL: 01.49.96.06.00
PAYSAGISTE AGENCE NEUVEUX ROUYER 27 av. de Paris 78000 VERSAILLES TEL: 01.39.51.53.53	ECLAIRAGISTE COSIL PEUTZ LIGHTING DESIGN 10 B rue des Messageries 75010 PARIS TEL: 01.43.14.26.04	CONSEIL SECURITE INCENDIE CSD-FACES Carré Daumesnil 52 rue Jacques Hélière 75612 PARIS CEDEX 12 TEL: 01.44.73.14.14
INGENIERIE PROCESS LABORATOIRES INAUV / CAP INGELEC Centre d'Affaires Auvergne 15 rue du Prêt La Réforme 93100 CLERMONT FERRAND TEL: 04.73.14.64.05	BET FACADE Schlaich Bergermann Partner SBP FRANCE 3, rue d'Alexandre 75005 PARIS TEL: 09.67.65.48.93	AMO Q.E GREEN AFFAIR 130-136 rue de Sully CS 90071 92773 BOULOGNE-BILLANCOURT TEL: 01.46.03.80.10
CSPS QUALICONSULT SECURITE 24, rue des Petites Ecuries 75010 PARIS TEL: 01.55.33.14.74	BET CUISINISTE ARWYTEC 100 Ter Avenue de Saint-Mandé 75012 PARIS TEL: 01.40.24.20.20	COORDONNATEUR SSI BATISS 35 Avenue Pierre Semard 94200 IVRY SUR SEINE TEL: 01.53.14.00.00

DATE D'EMMISSION : 22/12/2017	ANNEXE 06							ECHELLE : 1/100
Détail de traitement des clôtures								
CODE	PHASE	EMETTEUR	LOT	NIVEAU	ZONE	TYPE	NUMERO	INDICE
SRV	PC	W&A	ARC	TN	TZ	DET	ANX6-1	00
Référence CAP :								