


N° 1 : Plan de Masse 1/2500

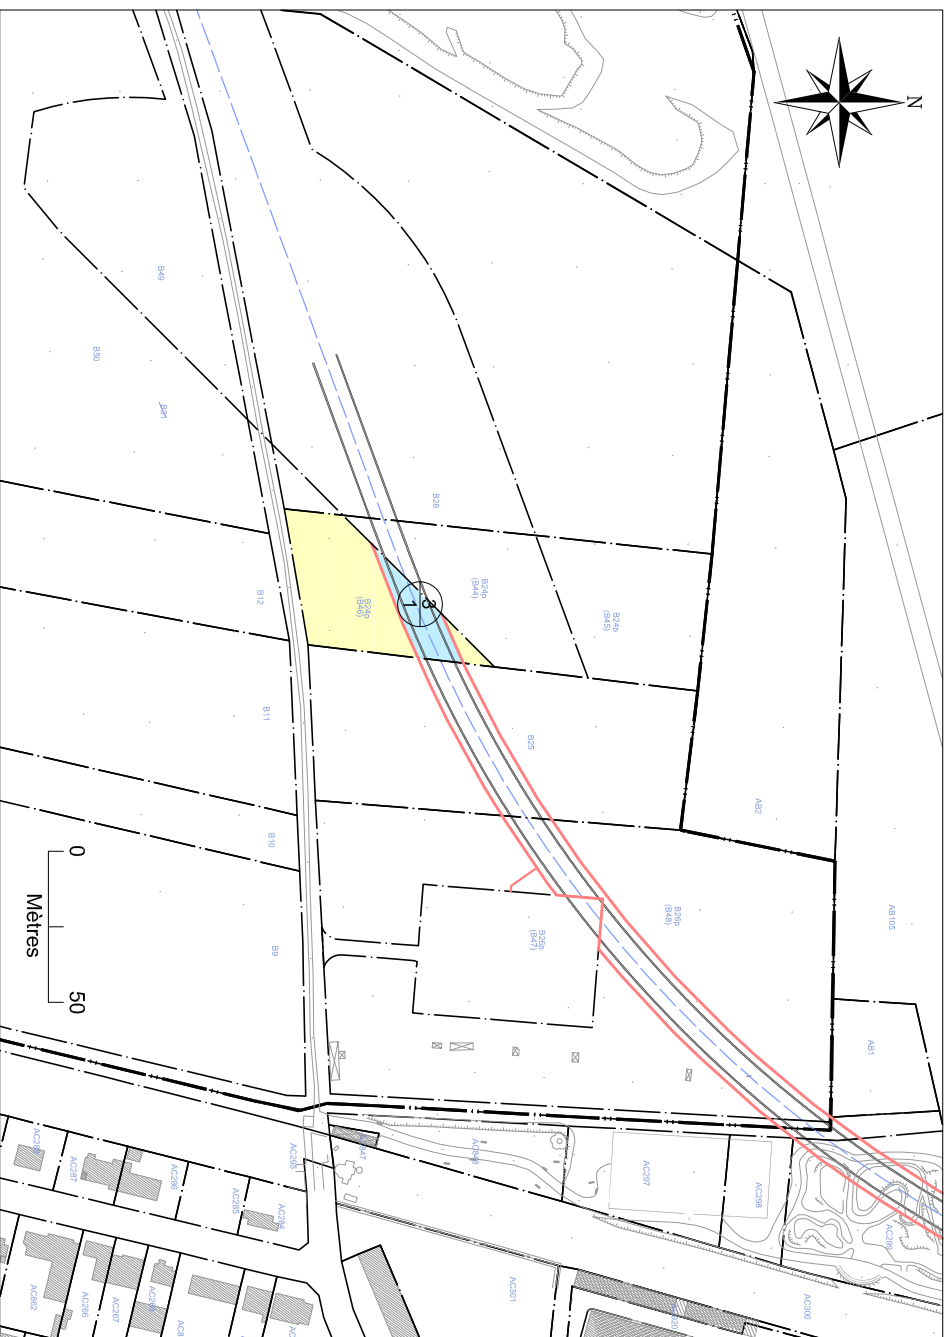

N° 2 : Etat Descriptif de Division en Volumes

ESSONNE - MORANGIS - Section B n°24p (46) - Contenance 17a 59ca

Vol.	Numéro de fraction	Niveau	Désignation sommaire	Cote NGF altimétrique inférieure (m)	Cote NGF altimétrique supérieure (m)	Superficie en m ²	Teinte
Σ	-	Tréfonds	Voie Souterraine	Sans limitation	77.35	369	Bleue
	1	Tréfonds	Plein sol	Sans limitation	77.35	71	
	2	Tréfonds	Plein sol	Sans limitation	77.35	1319	
DEUX	3	Sursol	Constructions	77.35	Sans Limitation	1759	Jaune

MATRISSE D'OUVRAGE
Société du Grand Paris
30, Avenue des Fruitières
93200 Saint-Denis


Réseau de transport public du Grand Paris - Lot 1
N° à l'état parcellaire : 3/1
Etat Descriptif de Division en Volumes (annexe)

Ce document est la propriété de la SGP - Toutes reproductions et communications sont interdites sans autorisation

MANDATAIRE :		EMETTEUR :	
GEOFIT Expert 7 Rue du Fossé Blanc Bâtiment C1 92230 Gennevilliers Tel : 01.41.11.30.80 Asitrd MARTIN		GEOFIT Expert 7 Rue du Fossé Blanc Bâtiment C1 92230 Gennevilliers Tel : 01.41.11.30.80	
Emetteur	N° de marché	N° SGP	Spécialité
GEOFIT Expert	11LOTXMSXX	XXX	FON
Echelle : 1/1000	FrA3	Coordonnées : RGF 93 CC49	Nivellament : NGF IGN 69
Type de document	N° de plan et Folio	Indice	
212	XXXXX XXXX	a	1

Format d'impression A3

N°3 : Plan en Tréfonds 1/1000

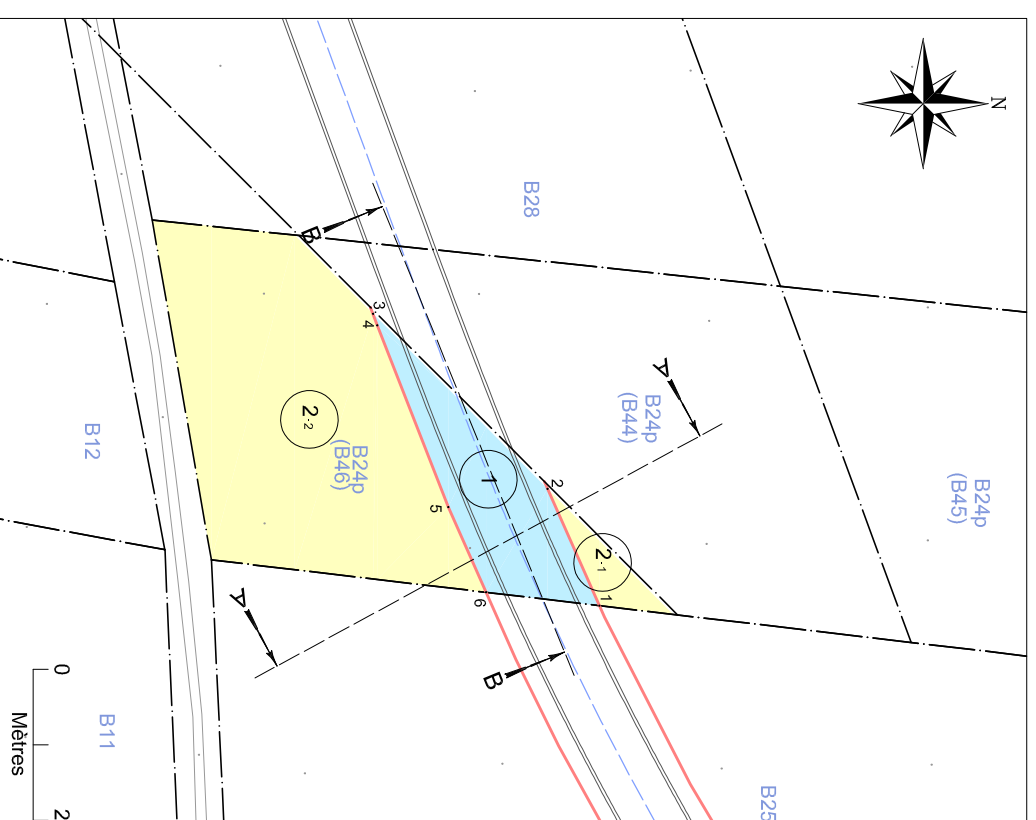

NB : EDDV sans valeur de délimitation du périmètre du terrain, ni bornage.


Tableau indicatif de coordonnées : CC49

Matricule	X Insertion	Y Insertion
1	1652455.1	8168545.4
2	1652439.7	8168538.6
3	1652416.5	8168515.5
4	1652418.0	8168516.0
5	1652442.1	8168525.4
6	1652453.4	8168530.4

Légende :

	Emprise du projet
	Limite parcellaire
	Axe du tracé du projet
	DA3 N° au plan parcellaire
	Sommeil en coordonnées Volume résiduel
	Volume "Tunnel"

N°4 : Coupes Schématiques

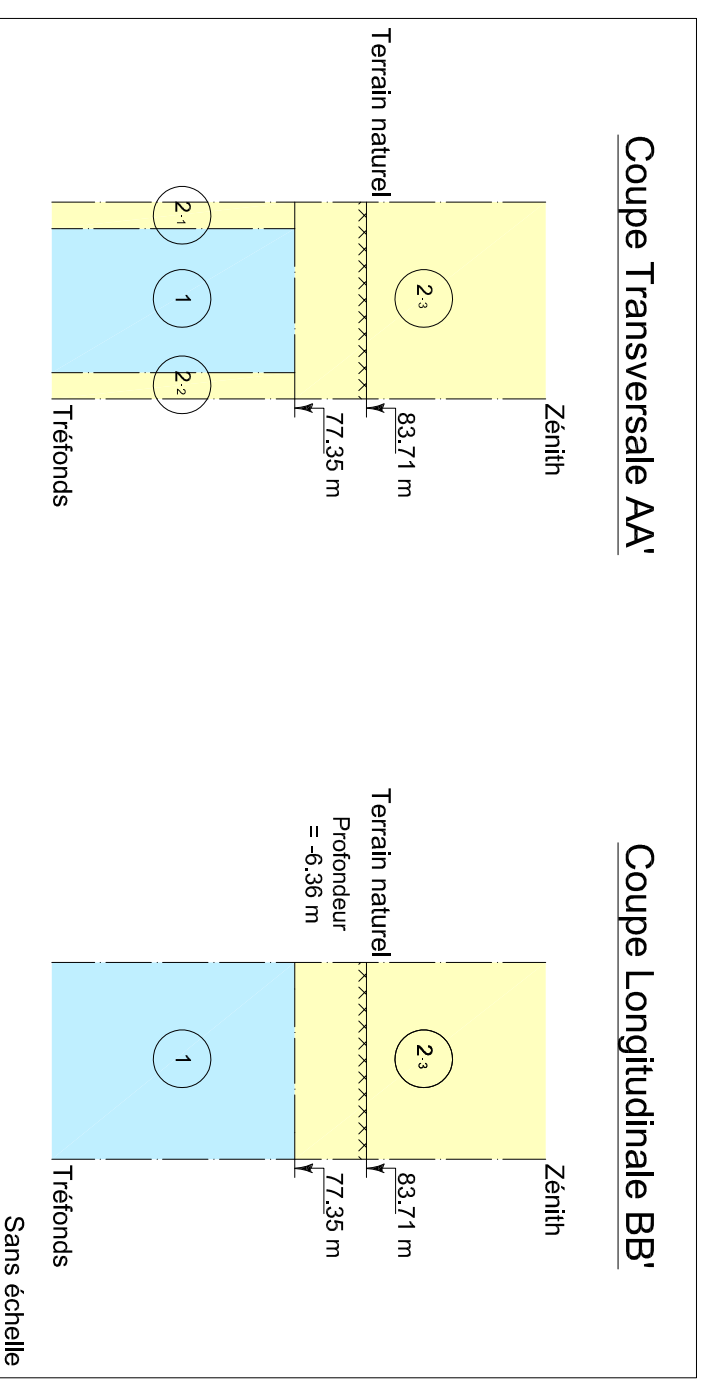

NB : Cote NGF Terrain Naturel Issue de la BD ALti. Représentation et valeur indicatives.