


## N° 1 : Plan de Masse 1/1500

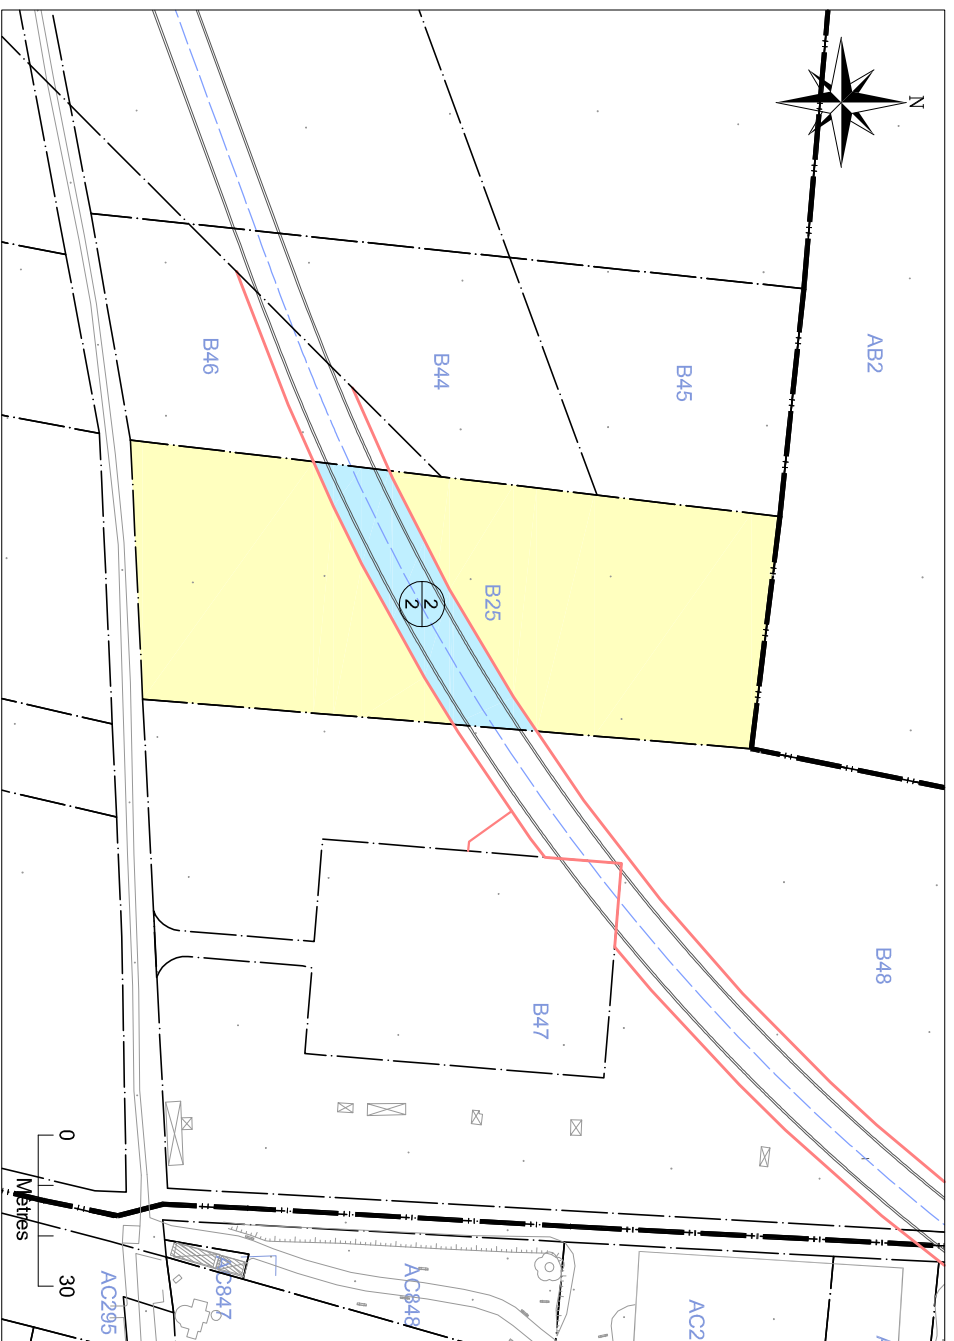

## N° 2 : Etat Descriptif de Division en Volumes

ESSONNE - MORANGIS - Section B n° 25 - Contenance 60a 71ca

Vol.	Numéro de fraction	Niveau	Désignation sommaire	Cote NGF altimétrique inférieure (m)	Cote NGF altimétrique supérieure (m)	Superficie en m <sup>2</sup>	Teinte
Σ	-	<b>Tréfonds</b>	<b>Voie Souterraine</b>	<b>Sans limitation</b>	<b>76.46</b>	<b>769</b>	<b>Bleue</b>
	1	Tréfonds	Plein sol	Sans limitation	76.46	2892	
	2	Tréfonds	Plein sol	Sans limitation	76.46	2410	
	3	Sursol	Constructions	76.46	Sans Limitation	6071	Jaune


MATRISE D'OUVRAGE  
**Société du Grand Paris**  
 30, Avenue des Fruitiers  
 93200 Saint-Denis

**Société du Grand Paris**  
 Réseau de transport public du Grand Paris - Lot 1  
 N° à l'état parcellaire : 2 / 2  
 Etat Descriptif de Division en Volumes (annexe)

Ce document est la propriété de la SGP - Toutes reproductions et communications sont interdites sans autorisation

MANDATAIRE :		EMETTEUR :	
GEOFIT Expert 7 Rue du Fossé Blanc 92230 Gennevilliers Tel : 01.41.11.30.80		GEOFIT Expert 7 Rue du Fossé Blanc Bâtiment C1 92230 Gennevilliers Tel : 01.41.11.30.80	
Format d'Impression A3		Echelle : 1/1000	
		Ft:A3	
		Coordonnées : RGF 93 CC49	
		Nivellement : NGF IGN 89	

## N°3 : Plan en Tréfonds 1/1000

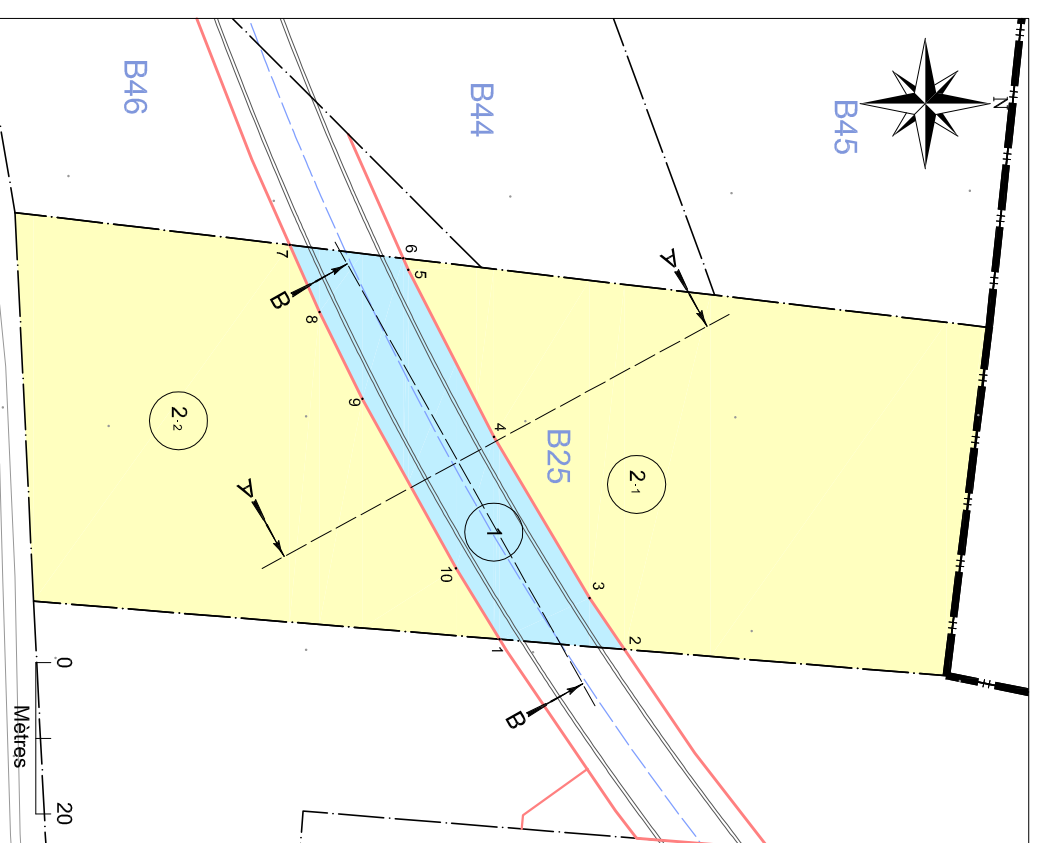


NB : EDDV sans valeur de délimitation du périmètre du terrain, ni bornage.

Tableau indicatif de coordonnées : CC49

Matricule	X Insertion	Y Insertion
1	1652505.5	8168558.2
2	1652506.9	8168574.7
3	1652500.1	8168570.1
4	1652478.7	8168557.4
5	1652456.7	8168546.1
6	1652455.1	8168545.4
7	1652453.4	8168530.4
8	1652462.2	8168534.4
9	1652473.7	8168540.0
10	1652496.1	8168552.4

- Légende :**
- Emprise du projet
  - Limite parcellaire
  - Axe du tracé du projet
  - DA3 20  
15 Numéro de parcelle
  - 15 N° au plan parcellaire
  - \*100 Sommet en coordonnées
  - Volume résiduel
  - Volume "Tunnel"

## N°4 : Coupes Schématiques

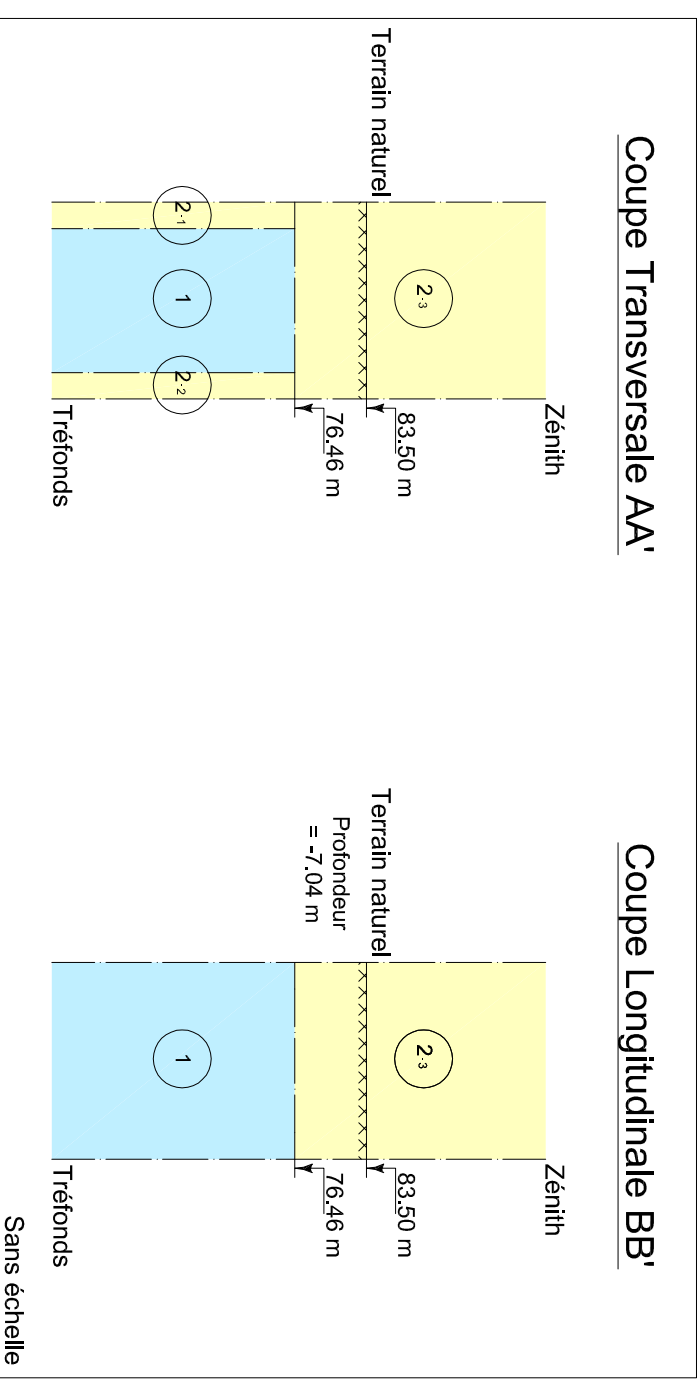

NB : Cote NGF Terrain Naturel Issue de la BD ALti. Représentation et valeur indicatives.