


N° 1 : Plan de Masse 1/500

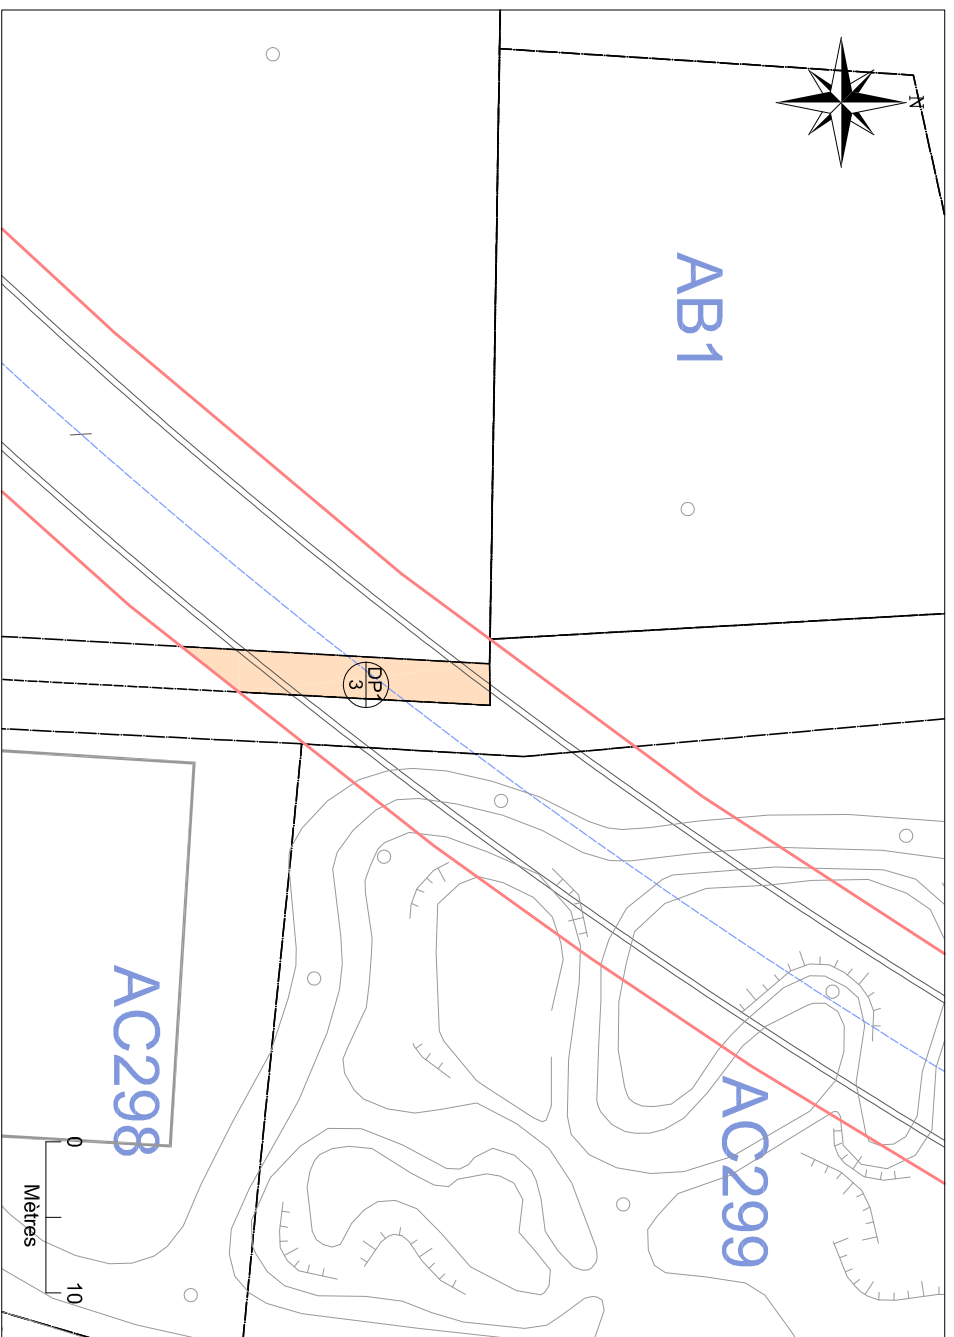

N° 2 : Etat Descriptif de Division en Volumes

ESSONNE - MORANGIS - Section B DP n° 1 - Contenance 66ca

Vol.	Numéro de fraction	Niveau	Désignation sommaire	Cote NGF altimétrique inférieure (m)	Cote NGF altimétrique supérieure (m)	Superficie en m ²	Teinte
UN (1)	-	Tréfonds	Vole souterraine	Sans limitation	75,45	66	Orange
DEUX (2)	-	Surisol	Sol et constructions	75,45	Sans limitation	66	Jaune

MATRISE D'OUVRAGE
Société du Grand Paris
30, Avenue des Fruiliers
93200 Saint-Denis


Société du Grand Paris
Réseau de transport public du Grand Paris - Lot 1
N° à l'état parcellaire : DP 1 / 3
Etat Descriptif de Division en Volumes (annexe)

Ce document est la propriété de la SGP - Toutes reproductions et communications sont interdites sans autorisation

MANDATAIRE :		EMETTEUR :	
GEOFIT Expert 7 Rue du Fossé Blanc Bâtiment C1 92230 Gennevilliers Tel : 01.41.11.30.80 Asitid MARTIN		GEOFIT Expert 7 Rue du Fossé Blanc Bâtiment C1 92230 Gennevilliers Tel : 01.41.11.30.80	
Emetteur	N° de marché	N° SGP	Spécialité
GEOFIT Expert	11LOTXMSXX	XXX	FON
			HPH
			212
			XXXXX XXXX
			a 1
Echelle : 1/1000		FLA3	Coordonnées : RGF 93 CC49
			Nivelllement : NGF IGN 69

Format d'impression A3

N°3 : Plan en Tréfonds 1/200

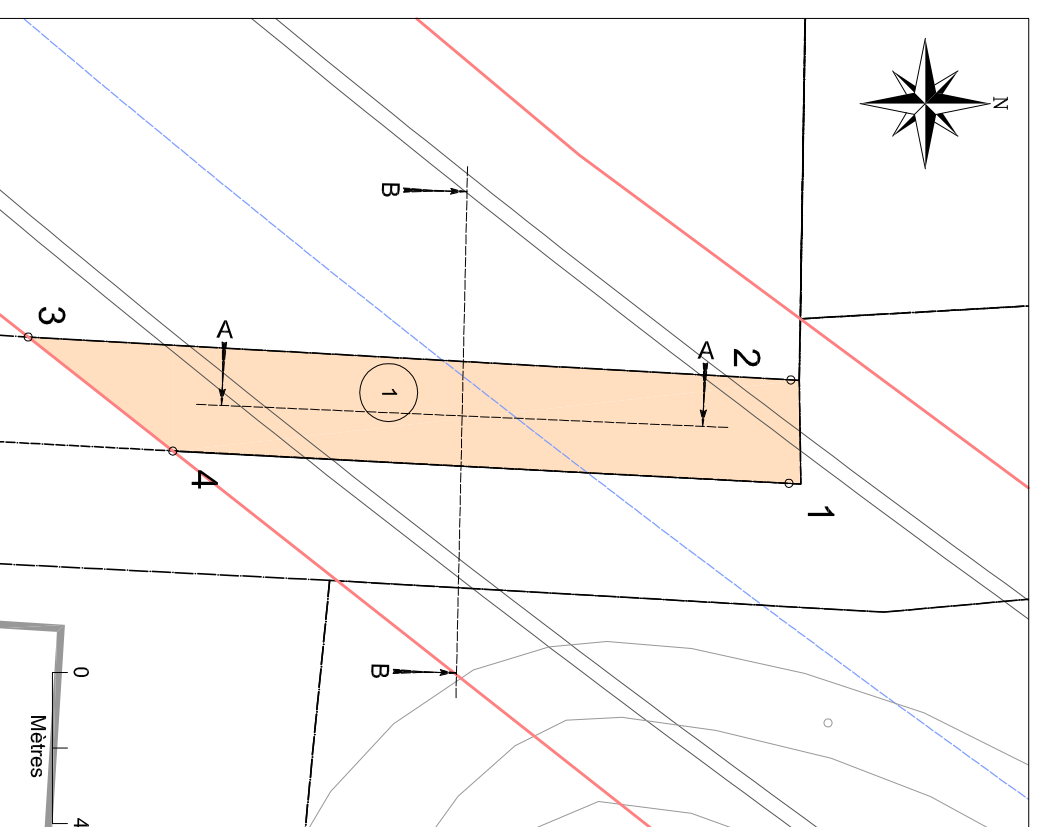

NB : EDDV sans valeur de délimitation du périmètre du terrain, ni bornage.

Tableau indicatif de coordonnées : CC49

Matricule	X Insertion	Y Insertion
1	1652609,6	8168666,6
2	1652606,8	8168666,7
3	1652605,7	8168646,5
4	1652608,7	8168650,3

Légende :

- Emprise du projet
- Limite parcellaire
- Axe du tracé du projet
- 20
115 DA3 Numéro de parcelle
- 115 N° au plan parcellaire
- .100 Sommet en coordonnées
- Volume résiduel
- Volume "Tunnel"

N°4 : Coupes Schématiques

