


## N° 1 : Plan de Masse 1/1000

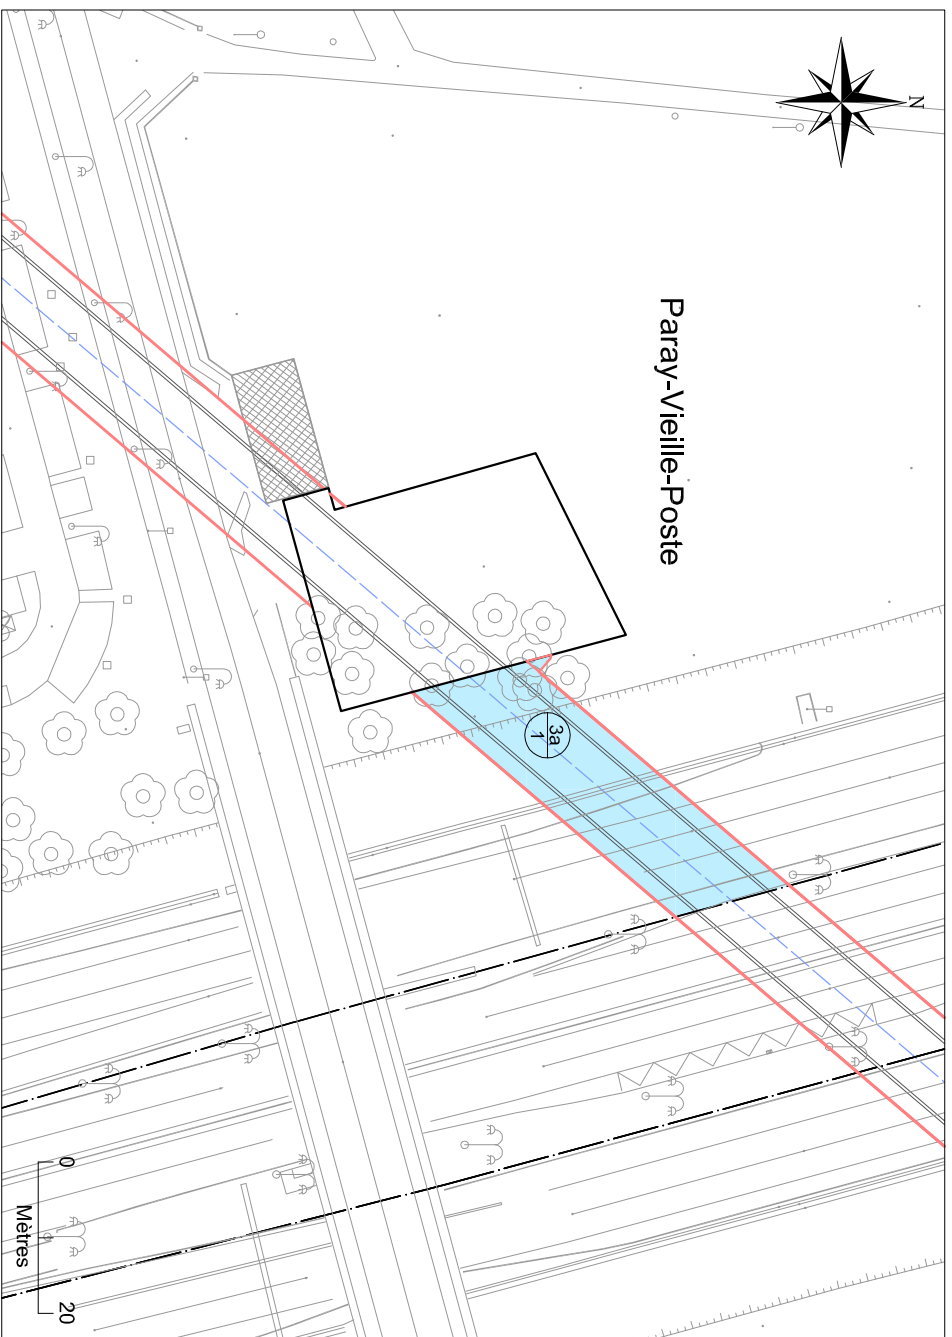

## N° 2 : Etat Descriptif de Division en Volumes

ESSONNE - PARAY VIEILLE POSTE - Section AB n° 155p-a- Contenance 5a 96ca

Vol.	Numéro de fraction	Niveau	Désignation sommaire	Cote NGF altimétrique inférieure (m)	Cote NGF altimétrique supérieure (m)	Superficie en m <sup>2</sup>	Teinte
Σ	1	Tréfonds	Voie Souterraine	Sans limitation	74.87	593	Bleue
	2	Tréfonds	Voie Souterraine	Sans limitation	67.08	3	Bleue
DEUX	-	Sursoi	Constructions	67.08 et 74.87	Sans Limitation	596	Jaune

MATRISE D'OUVRAGE  
**Société du Grand Paris**  
 30, Avenue des Fruiliers  
 93200 Saint-Denis


**Société du Grand Paris**  
 Réseau de transport public du Grand Paris - Lot 1  
 N° à l'état parcellaire : 3a / 1  
 Etat Descriptif de Division en Volumes (annexe)

Ce document est la propriété de la SGP - Toutes reproductions et communications sont interdites sans autorisation

MANDATAIRE :		EMETTEUR :	
GEOFIT Expert 7 Rue du Fossé Blanc 92230 Gennevilliers Tel : 01.41.11.30.80		GEOFIT Expert 7 Rue du Fossé Blanc Bâtiment C1 92230 Gennevilliers Tel : 01.41.11.30.80	
Emetteur	N° de marché	N° SGP	Spécialité
GEOFIT Expert	11LOTXMSXX	XXX	FON
Echelle : 1/1000		FLA3	Coordonnées : RGF 93 CC49
Niveaulement : NGF IGN 69		Type de document	
Niveaulement : NGF IGN 69		N° de plan et Folio	
Niveaulement : NGF IGN 69		a 1	

Format d'impression A3

## N°3 : Plan en Tréfonds 1/500

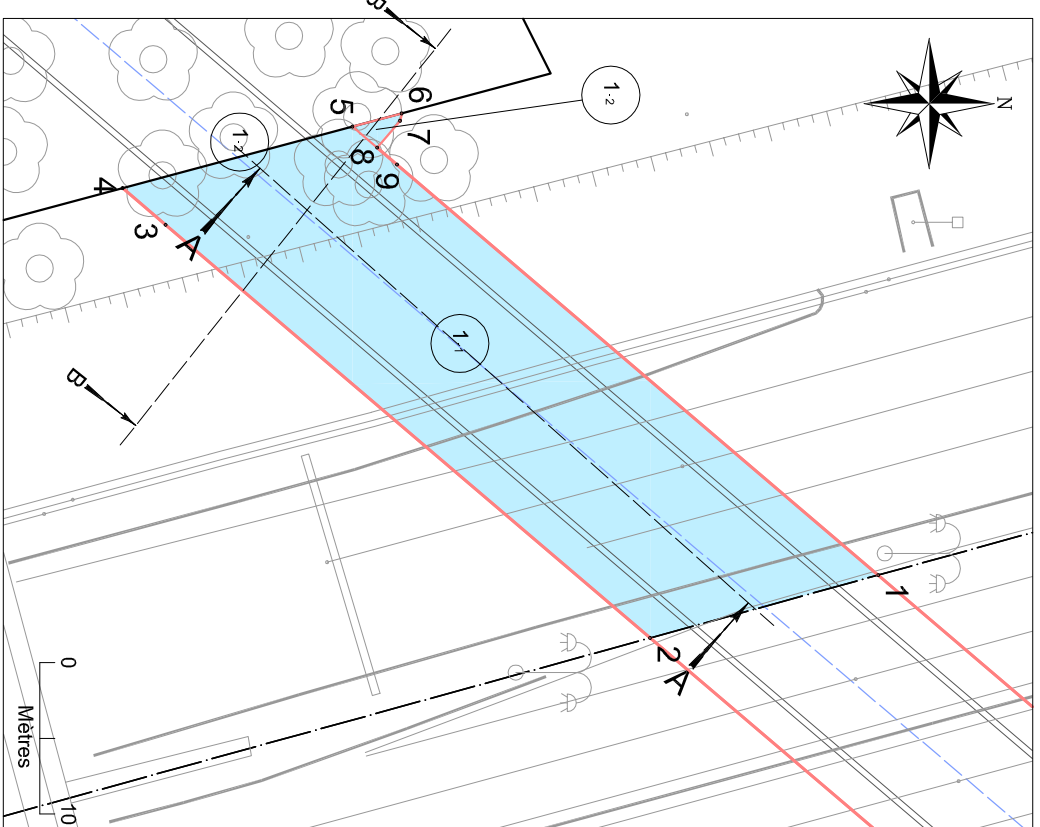

NB : EDDV sans valeur de délimitation du périmètre du terrain, ni bornage.


**Légende :**

- Emprise du projet
- Limite parcellaire
- Axe du tracé du projet
- DA3
- Numéro de parcelle
- N° au plan parcellaire
- Sommet en coordonnées
- Volume résiduel
- Volume "Tunnel"

Tableau indicatif de coordonnées : CC49

Matricule	X insertion	Y insertion
1	1653329.0	8170765.4
2	1653333.1	8170750.3
3	1653305.8	8170718.2
4	1653303.4	8170715.4
5	1653299.3	8170730.6
6	1653298.4	8170733.8
7	1653298.9	8170733.7
8	1653300.7	8170732.2
9	1653301.8	8170733.5

## N°4 : Coupes Schématiques

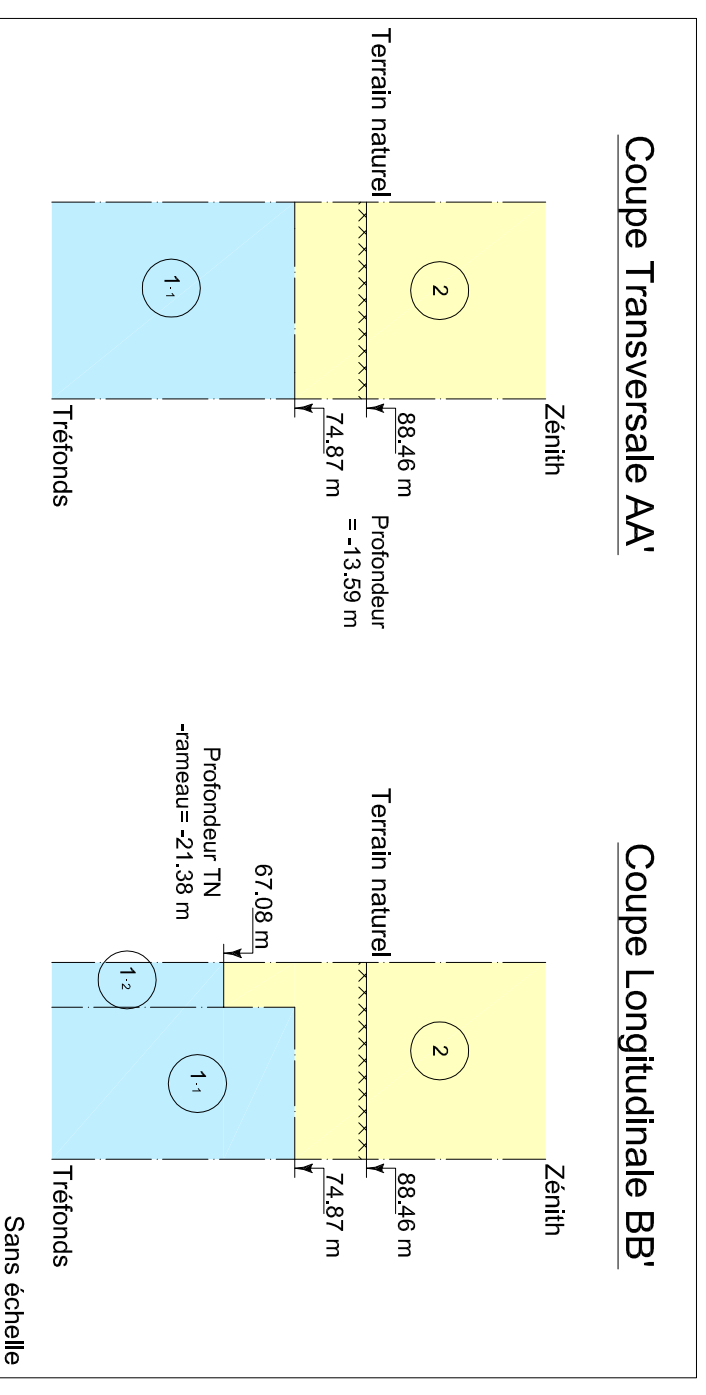

NB : Cote NGF Terrain Naturel Issue de la BD Alti. Représentation et valeur indicatives.