

N° 1 : Plan de Masse 1/20000



N° 2 : Etat Descriptif de Division en Volumes

ESSONNE - PARAY VIEILLE POSTE - Section AB n° 88 - Contenance 6ha 75a 35ca

Vol.	Numéro de fraction	Niveau	Désignation sommaire	Cote NGF altimétrique inférieure (m)	Cote NGF altimétrique supérieure (m)	Superficie en m ²	Teinte
Σ	-	Tréfonds	Voie souterraine	Sans limitation	68.93	400	Bleue
	1	Tréfonds	Plein sol	Sans limitation	68.93	39051	
	2	Tréfonds	Plein sol	Sans limitation	68.93	28084	
DEUX	3	Sursol	Constructions	68.93	Sans Limitation	67535	Jaune

MATRISE D'OUVRAGE
Société du Grand Paris
30, Avenue des Fruitières
93200 Saint-Denis

Réseau de transport public du Grand Paris - Lot 1
N° à l'état parcellaire : 2 / 2
Etat Descriptif de Division en Volumes (annexe)

Ce document est la propriété de la SGP - Toutes reproductions et communications sont interdites sans autorisation

MANDATAIRE :
GEOFIT Expert
7 Rue du Fossé Blanc
Bâtiment C1
92230 Gennevilliers
Tel : 01.41.11.30.80
Asitrd MARTIN


EMETTEUR :
GEOFIT Expert
7 Rue du Fossé Blanc
Bâtiment C1
92230 Gennevilliers
Tel : 01.41.11.30.80

Emetteur	N° de marché	N° SGP	Spécialité	Phase	Type de document	N° de plan et Folio	Indice
GEOFIT Expert	11LOTXMSXX	XXX	FON	HPH	212	XXXXX XXXX	a 1

Echelle : 1/1000
Ft:A3
Coordonnées : RGF 93 CC49
Nivellement : NGF IGN 89

Format d'Impression A3

N°3 : Plan en Tréfonds 1/1000

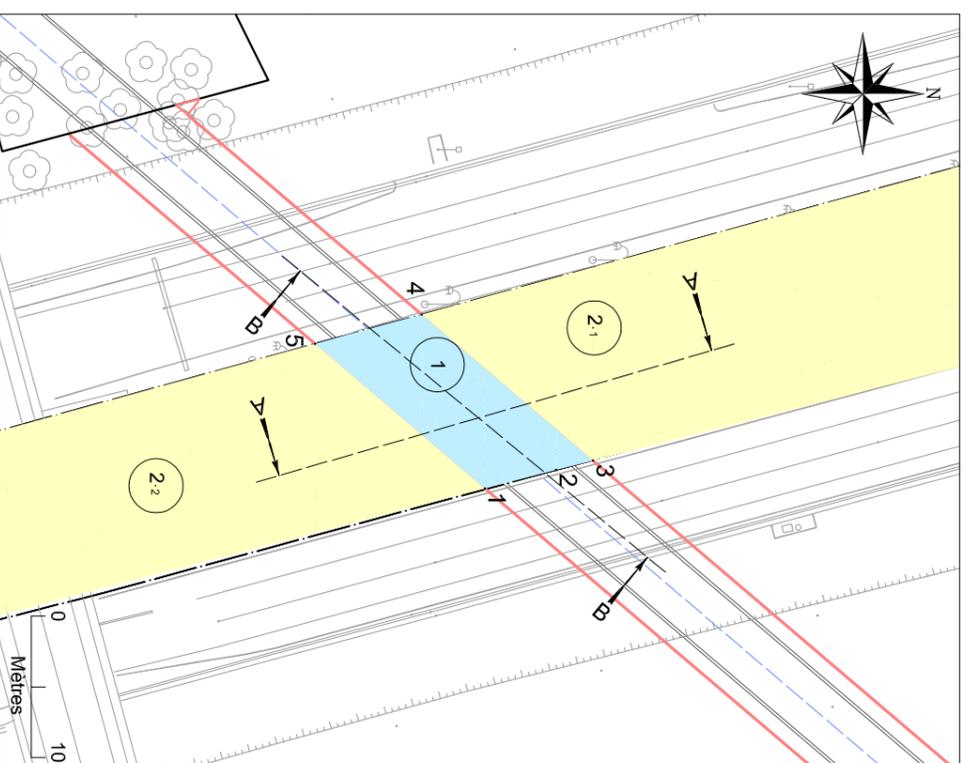

NB : EDDV sans valeur de délimitation du périmètre du terrain, ni bornage.


Tableau indicatif de coordonnées : CC49

Matricule	X Insertion	Y Insertion
1	1653353,6	8170774,3
2	1653351,0	8170784,4
3	1653349,6	8170789,6
4	1653329,0	8170765,4
5	1653333,1	8170750,3

Légende :

- Emprise du projet
- Limite parcellaire
- Axe du tracé du projet
- DA3 Numéro de parcelle
- 20
115 N° au plan parcellaire
- .100 Sommet en coordonnées
- Volume résiduel
- Volume "Tunnel"

N°4 : Coupes Schématiques

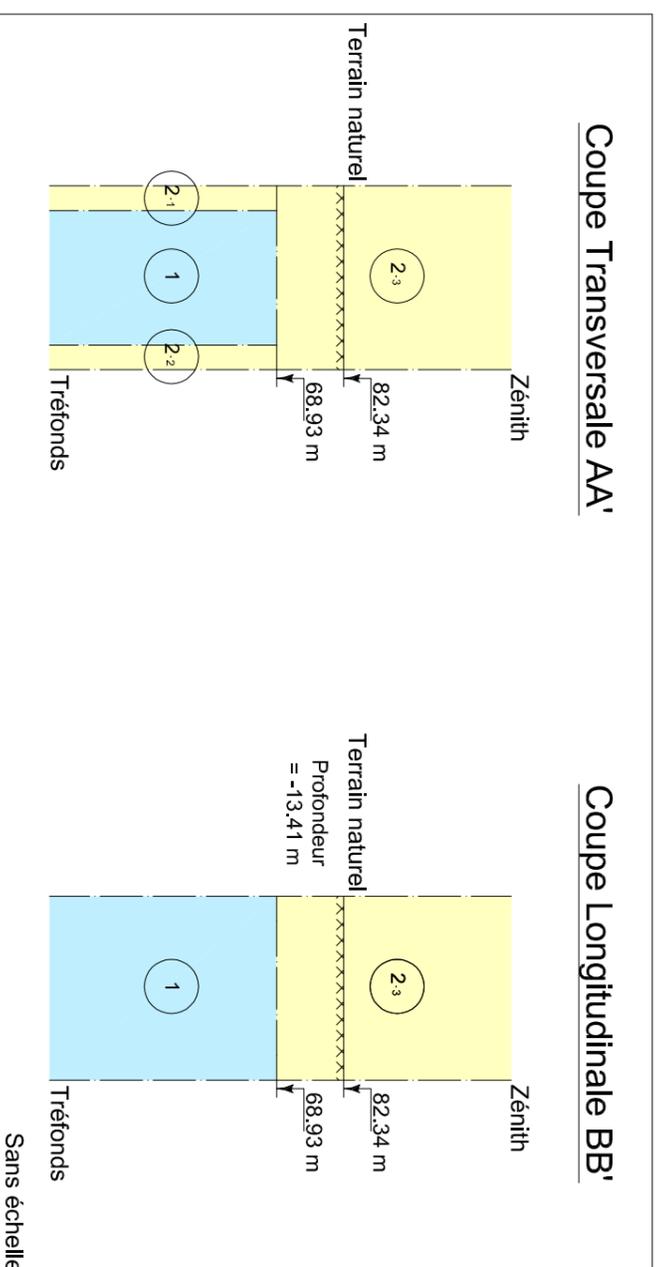

NB : Cote NGF Terrain Naturel Issue de la BD Alti. Représentation et valeur indicatives.