


N° 1 : Plan de Masse 1/1000

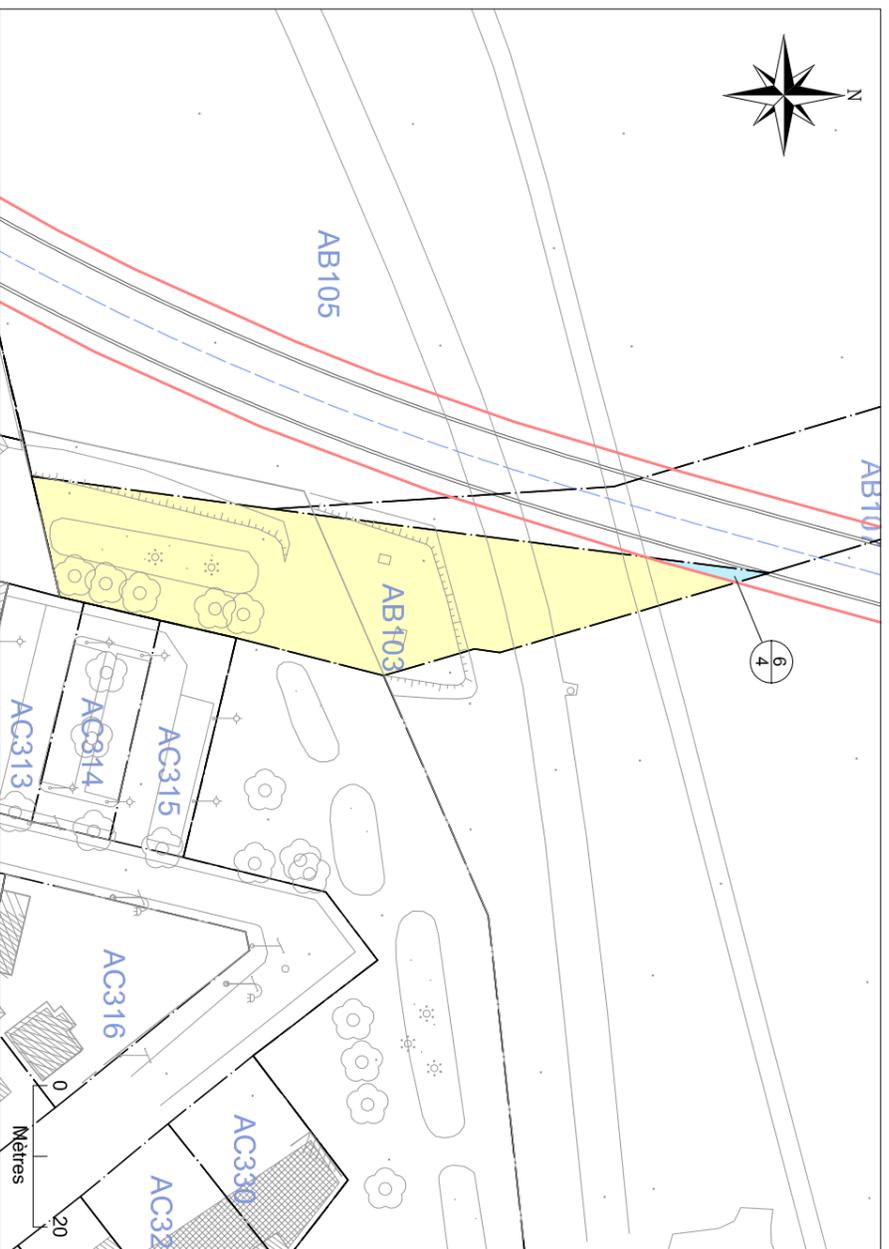

N° 2 : Etat Descriptif de Division en Volumes

ESSONNE - PARAY VIEILLE POSTE - Section AB n°103 - Contenance 13a 56ca

Vol.	Numéro de fraction	Niveau	Désignation sommaire	Cote NGF altimétrique inférieure (m)	Cote NGF altimétrique supérieure (m)	Superficie en m ²	Teinte
≡	-	Tréfonds	Voie Souterraine	Sans limitation	74.93	17	Bleue
①	1	Tréfonds	Plein sol	Sans limitation	74.93	1339	Jaune
②	2	Sursoil	Constructions	74.93	Sans limitation	1356	Jaune

N°3 : Plan en Tréfonds 1/500

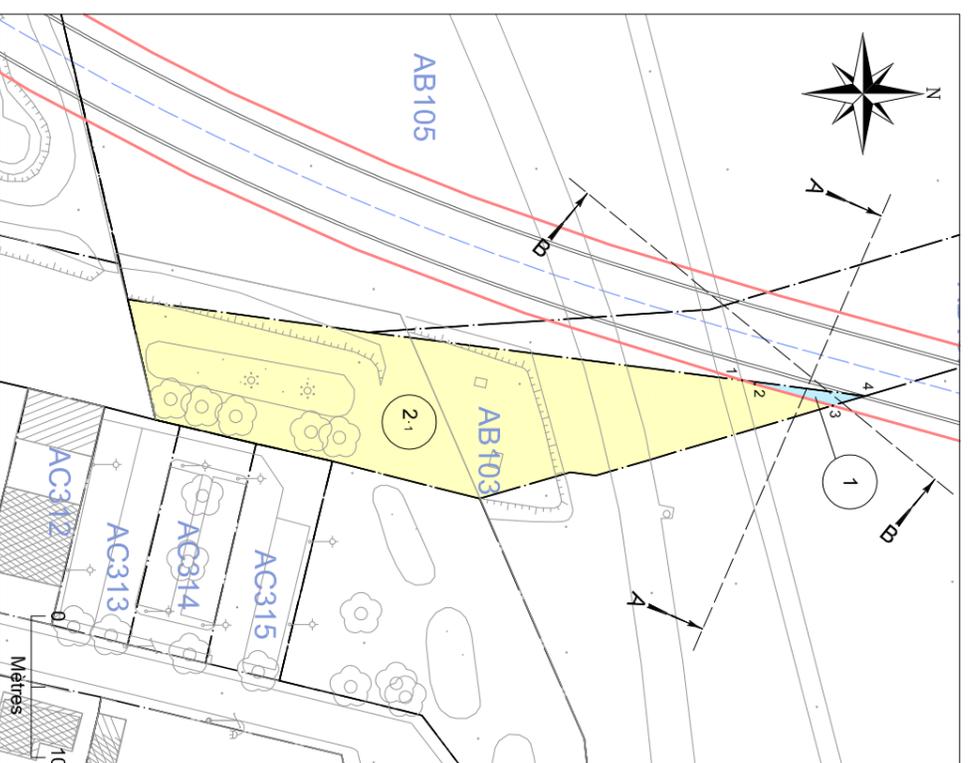


Tableau indicatif de coordonnées : CC49


Matricule	X insertion	Y insertion
1	1652687.7	8168806.8
2	1652688.3	8168808.6
3	1652691.3	8168819.6
4	1652690.0	8168824.2

Légende :

- Emprise du projet
- Limite parcelaire
- Axe du tracé du projet
- 20 DA3
- 115 N° au plan parcelaire
- 100 Sommet en coordonnées
- Volume résiduel
- Volume "Tunnel"

NB : EDDV sans valeur de délimitation du périmètre du terrain, ni bornage.

N°4 : Coupes Schématiques

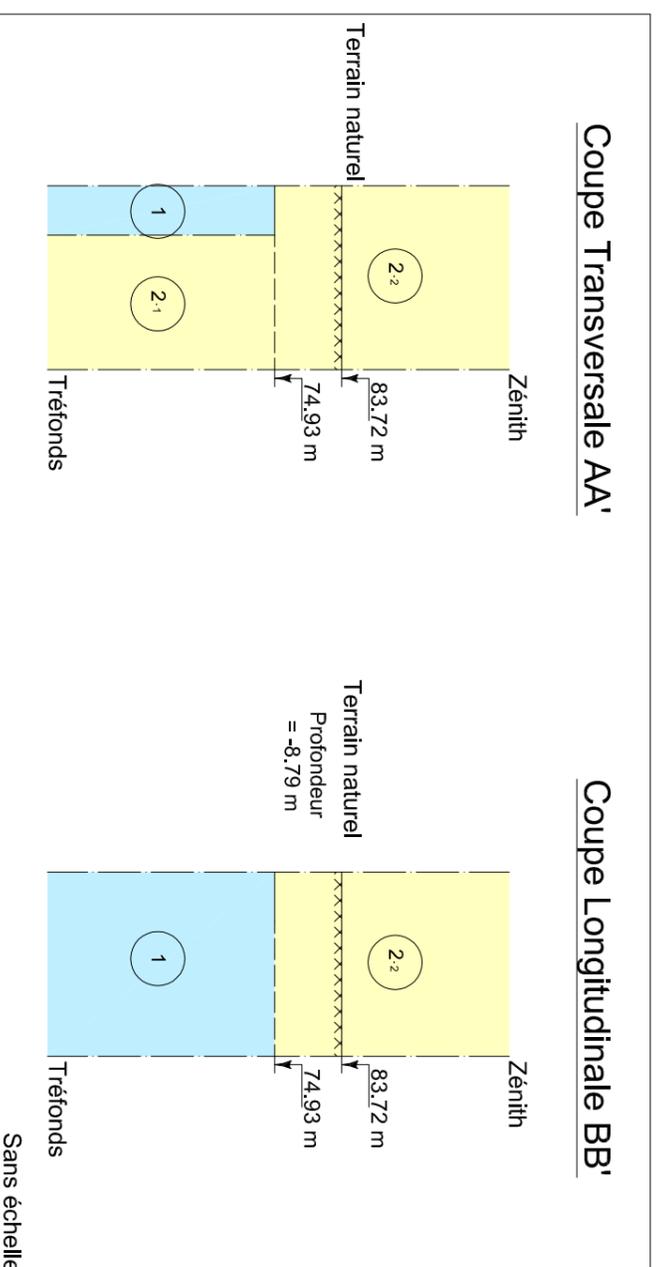

Coupe Transversale AA'

Coupe Longitudinale BB'

MATRISSE D'OUVRAGE
Société du Grand Paris
30, Avenue des Fruitières
93200 Saint-Denis

Société du Grand Paris
Réseau de transport public du Grand Paris - Lot 1
N° à l'état parcelaire : 6/4
Etat Descriptif de Division en Volumes (annexe)

Ce document est la propriété de la SGP - Toutes reproductions et communications sont interdites sans autorisation

MANDATAIRE :		EMETTEUR :	
GEOFIT Expert 7 Rue du Fossé Blanc Bâtiment C1 92230 Gennevilliers Tel : 01.41.11.30.80 Asitrd MARTIN		GEOFIT Expert 7 Rue du Fossé Blanc Bâtiment C1 92230 Gennevilliers Tel : 01.41.11.30.80	
Emetteur	N° de marché	N° SGP	Spécialité
GEOFIT Expert	11LOTXMSXX	XXX	FON
Type de document	N° de plan et Folio	Indice	
212	XXXXX XXXX	a	1
Echelle : 1/1000	FLA3	Coordonnées : RGF 93 CC49	Nivellement : NGF IGN 69

Format d'Impression A3

NB : Cote NGF Terrain Naturel Issue de la BD ALti. Représentation et valeur indicatives.