


N° 1 : Plan de Masse 1/20000

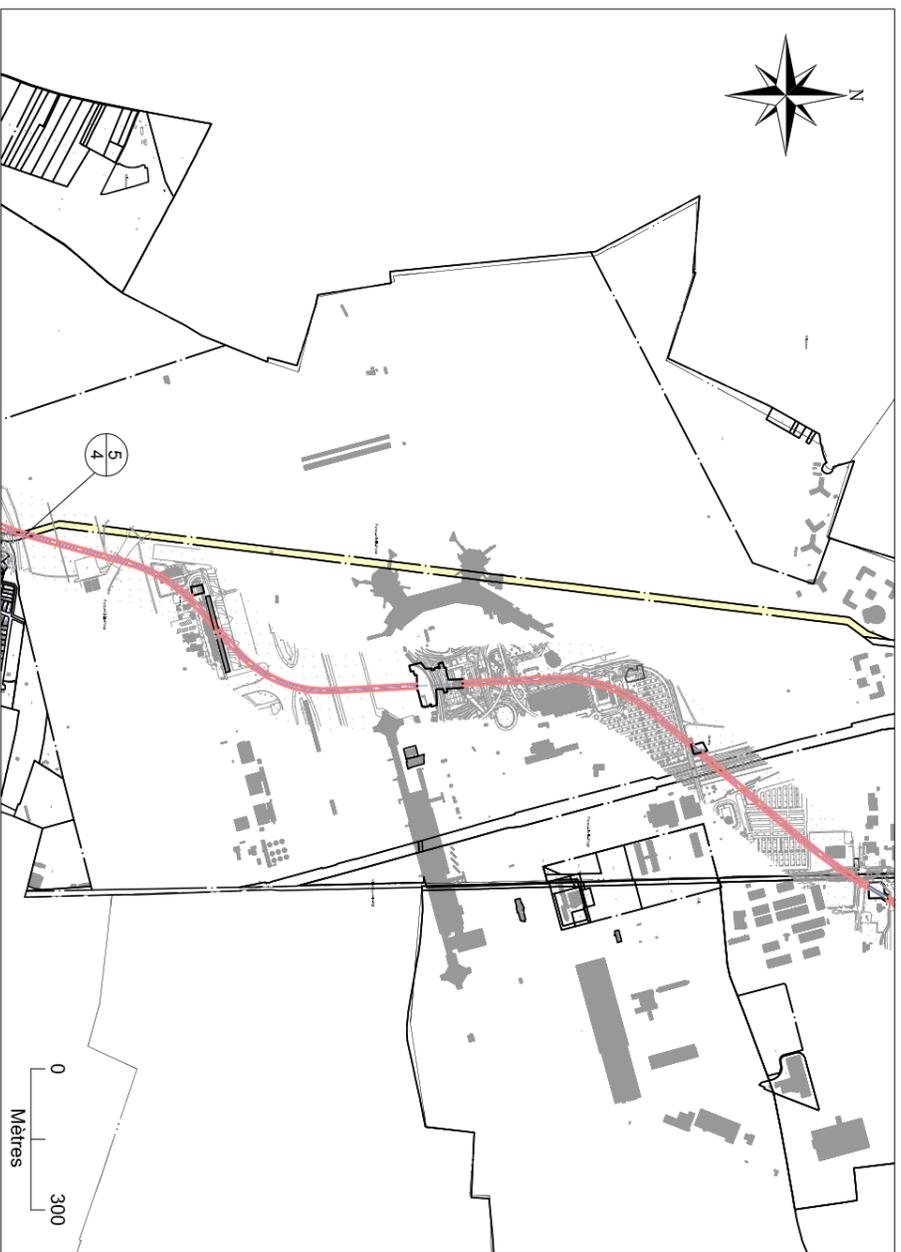

N° 2 : Etat Descriptif de Division en Volumes

ESSONNE - PARAY VIEILLE POSTE - Section AB n°107 - Contenance 4ha 92a 04ca

Vol.	Numéro de fraction	Niveau	Désignation sommaire	Cote NGF altimétrique inférieure (m)	Cote NGF altimétrique supérieure (m)	Superficie en m ²	Teinte
Σ (Σ)	-	Tréfonds	Voie Souterraine	Sans limitation	74.97	454	Bleue
	1	Tréfonds	Plein sol	Sans limitation	74.97	48619	
	2	Tréfonds	Plein sol	Sans limitation	74.97	131	
DEUX (Σ)	3	Sursol	Constructions	74.97	Sans Limitation	49204	Jaune

MAITRISE D'OUVRAGE
Société du Grand Paris
30, Avenue des Fruiliers
93200 Saint-Denis


Société du Grand Paris
Réseau de transport public du Grand Paris - Lot 1
N° à l'état parcellaire : 5 / 4
Etat Descriptif de Division en Volumes (annexe)

Ce document est la propriété de la SGP - Toutes reproductions et communications sont interdites sans autorisation

MANDATAIRE :		EMETTEUR :	
GEOFIT Expert 7 Rue du Fossé Blanc Bâtiment C1 92230 Gennevilliers Tel : 01.41.11.30.80		GEOFIT Expert 7 Rue du Fossé Blanc Bâtiment C1 92230 Gennevilliers Tel : 01.41.11.30.80	
Emetteur	N° de marché	N° SGP	Spécialité
GEOFIT Expert	11LOTXMSXX	XXX	FON
Echelle : 1/1000	FLA3	Coordonnées : RGF 93 CC49	Nivellément : NGF IGN 89
Type de document	N° de plan et Folio	Indice	
212	XXXXX XXXX	a	1

Format d'impression A3

N°3 : Plan en Tréfonds 1/1000

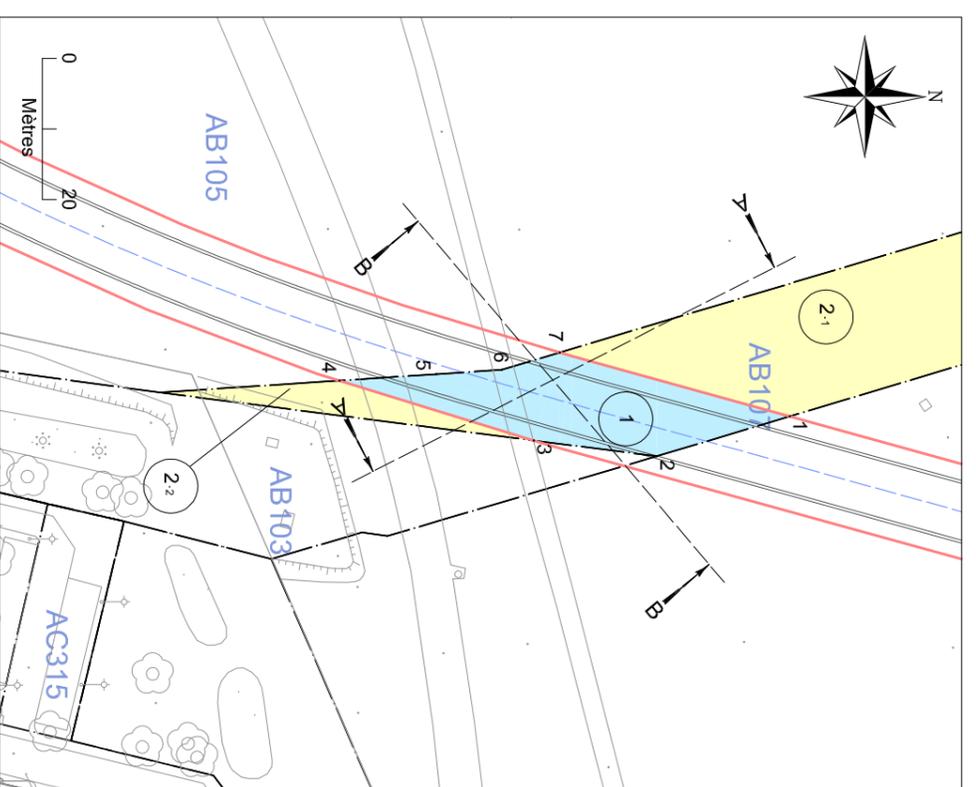


NB : EDDV sans valeur de délimitation du périmètre du terrain, ni bornage.

Tableau indicatif de coordonnées : CC49

Matricule	X Insertion	Y Insertion
1	1652684.3	8168843.0
2	1652690.0	8168824.2
3	1652687.7	8168806.8
4	1652679.2	8168779.3
5	1652678.3	8168793.0
6	1652677.7	8168802.3
7	1652675.3	8168810.5

- Légende :**
- Emprise du projet
 - Limite parcellaire
 - Axe du tracé du projet
 - DA3
 - N° au plan parcellaire
 - Sommet en coordonnées
 - Volume résiduel
 - Volume "Tunnel"

N°4 : Coupes Schématiques

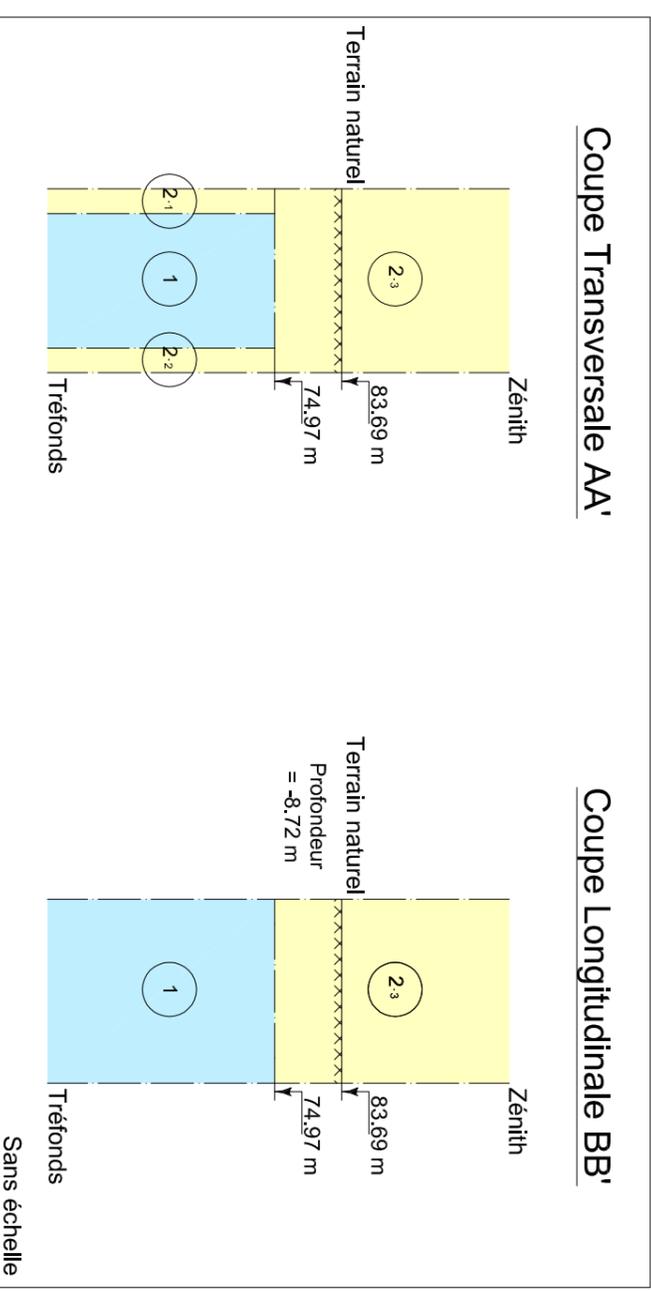

NB : Cote NGF Terrain Naturel Issue de la BD Alti. Représentation et valeur indicatives.