


N° 1 : Plan de Masse 1/500

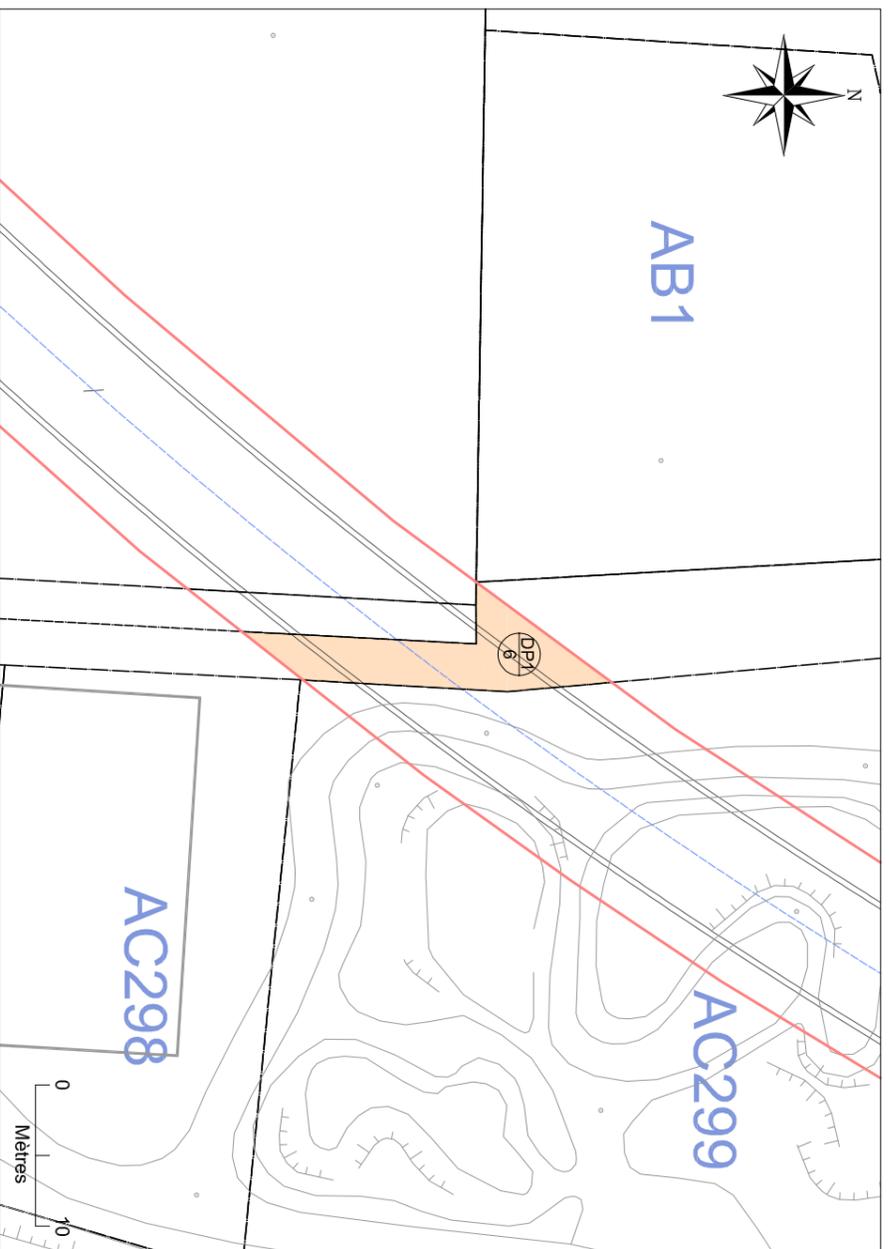

N°3 : Plan en Tréfonds 1/500

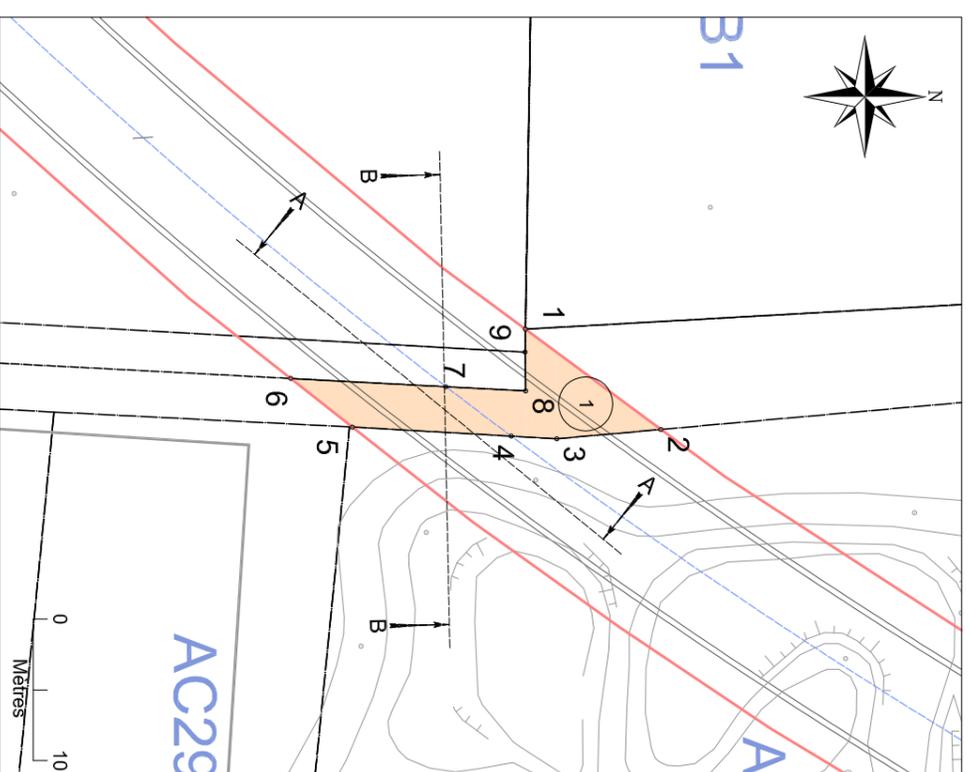



Tableau indicatif de coordonnées : CC49

Matricule	X insertion	Y insertion
1	1652605,2	8168666,9
2	1652612,3	8168676,5
3	1652613,0	8168669,2
4	1652612,8	8168665,9
5	1652612,1	8168654,7
6	1652608,7	8168650,3
7	1652609,3	8168661,3
8	1652609,6	8168667,0
9	1652606,8	8168666,9

- Légende :**
- Emprise du projet
 - Limite parcellaire
 - Axe du tracé du projet
 - 20
115 DA3 Numéro de parcelle
 - 100 N° au plan parcellaire
 - Sommet en coordonnées
 - Volume résiduel
 - Volume "Tunnel"

NB : EDDV sans valeur de délimitation du périmètre du terrain, ni bornage.

N°4 : Coupes Schématiques

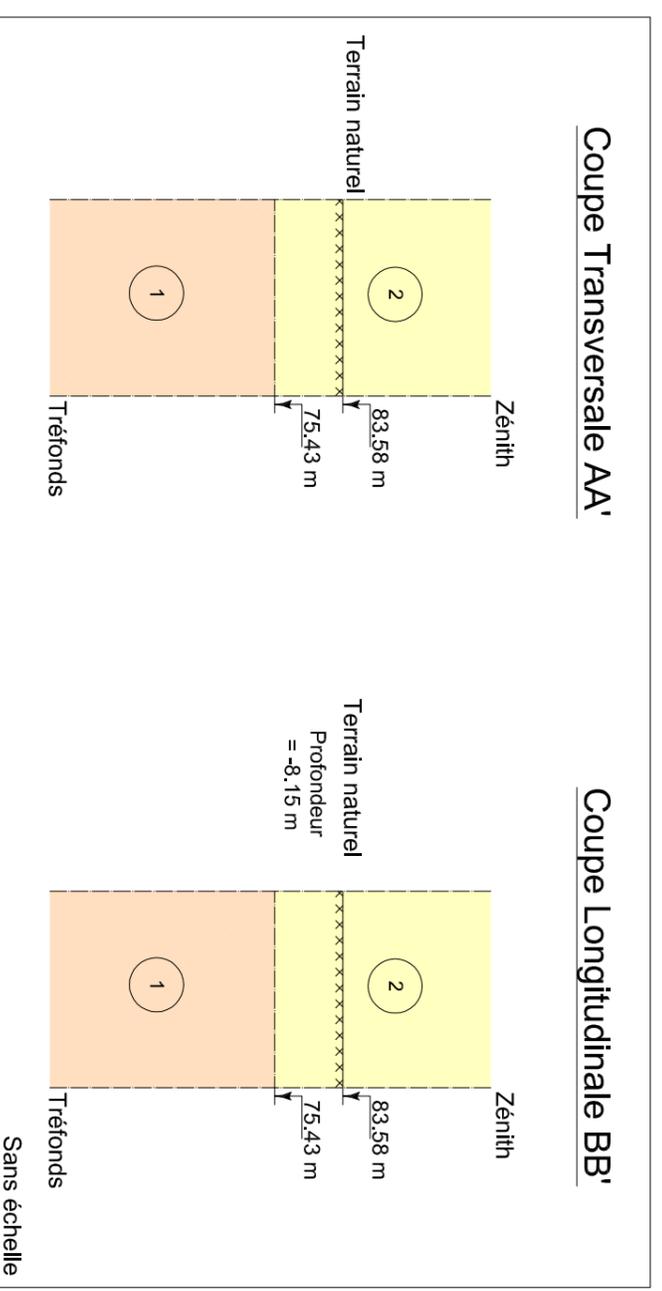

N° 2 : Etat Descriptif de Division en Volumes

ESSONNE - PARAY VIEILLE POSTE - Section AC DP n° 1 - Contenance 87ca

Vol.	Numéro de fraction	Niveau	Désignation sommaire	Cote NGF altimétrique inférieure (m)	Cote NGF altimétrique supérieure (m)	Superficie en m ²	Teinte
UN (1)	-	Tréfonds	Vole souterraine	Sans limitation	75,43	87	Orange
DEUX (2)	-	Sursoi	Sol et constructions	75,43	Sans limitation	87	Jaune

MATRISE D'OUVRAGE
Société du Grand Paris
 30, Avenue des Fruiliers
 93200 Saint-Denis

Société du Grand Paris
 Réseau de transport public du Grand Paris - Lot 1
 N° à l'état parcellaire : DP 1 / 6
 Etat Descriptif de Division en Volumes (annexe)

Ce document est la propriété de la SGP - Toutes reproductions et communications sont interdites sans autorisation

MANDATAIRE :		EMETTEUR :	
GEOFIT Expert 7 Rue du Fossé Blanc Bâtiment C1 92230 Gennevilliers Tel : 01.41.11.30.80 Asitid MARTIN		GEOFIT Expert 7 Rue du Fossé Blanc Bâtiment C1 92230 Gennevilliers Tel : 01.41.11.30.80	
Emetteur	N° de marché	N° SGP	Spécialité
GEOFIT Expert	11LOTXMSXX	XXX	FON
			HPH
			212
			XXXXX XXXX
			a 1
Echelle : 1/1000		Fl:A3	Coordonnées : RGF 93 CC49
			Nivellément : NGF IGN 69

Format d'impression A3

NB : Cote NGF Terrain Naturel Issue de la BD Alti. Représentation et valeur indicatives.