


LEGENDE	
	Limites de parcelles
	Parcelles cadastrales
	Parcelles cadastrales
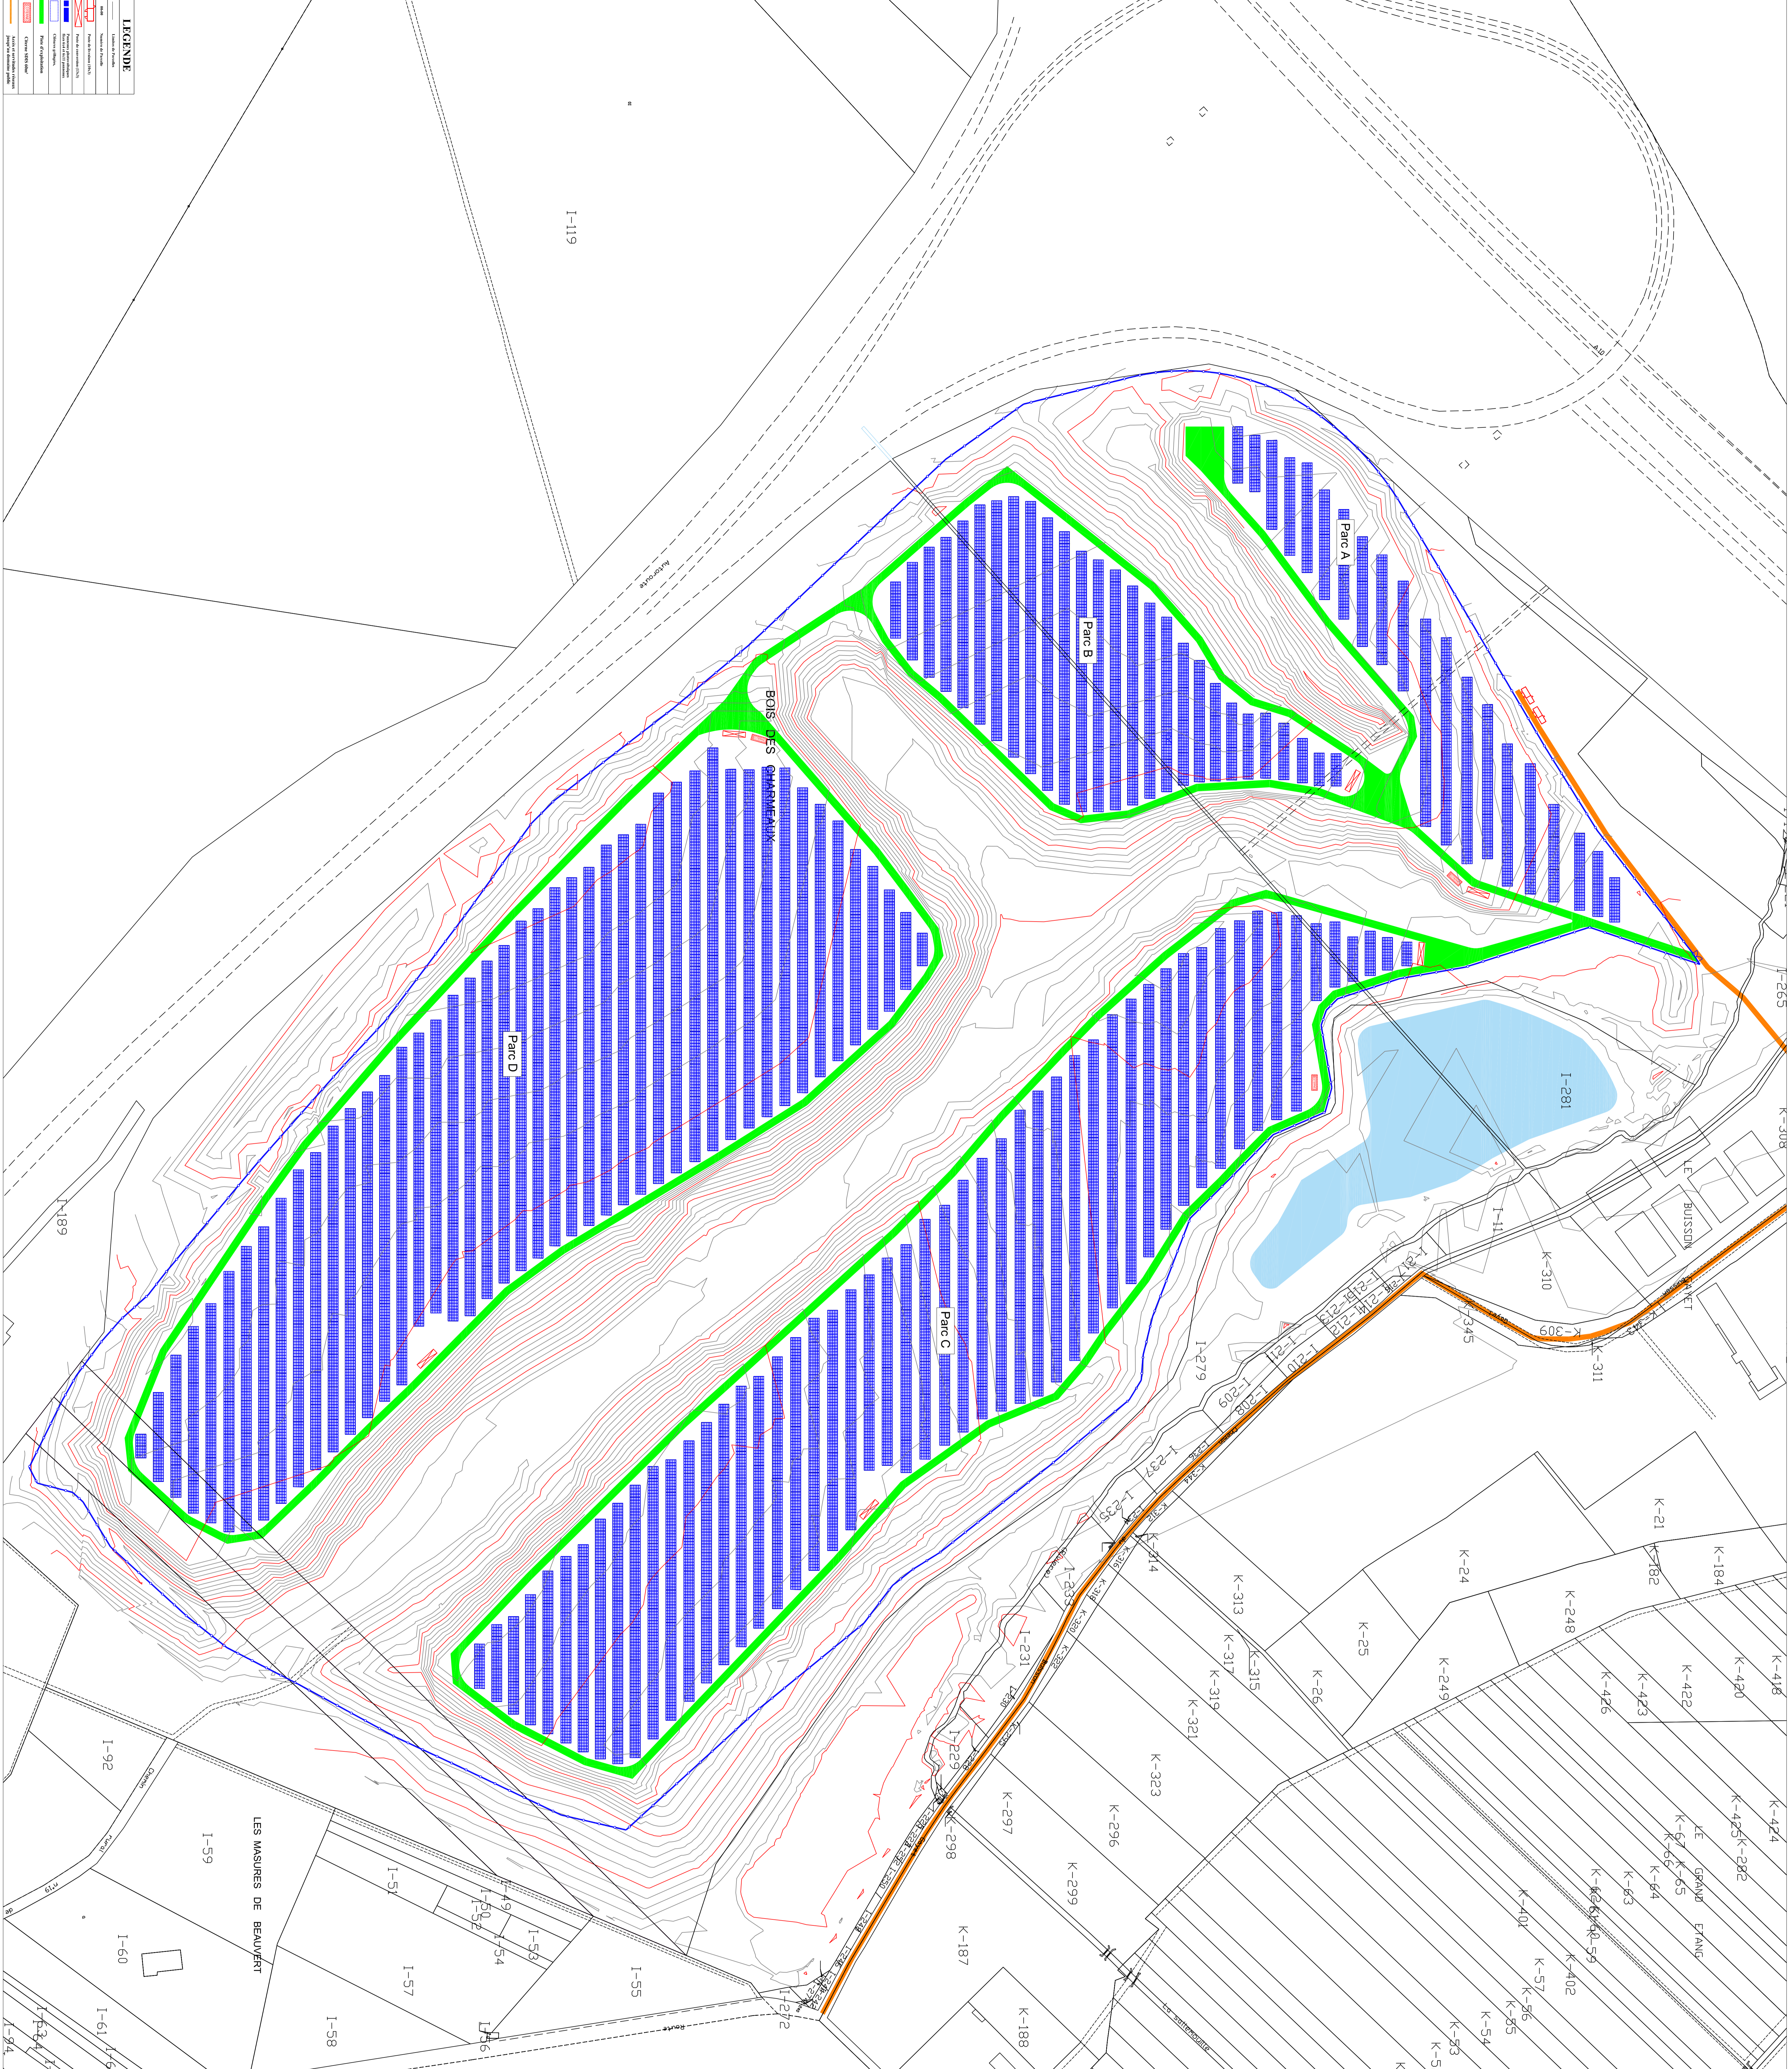

Maitre d'ouvrage : **ENGIE PV MARCOUSSIS 1**
215 rue Simon de Monse, "Le Triade II"
34000 MONTPELLIER

Maitre d'oeuvre : **"Le Triade II"**
Parc d'Activités Méditerranée II
33067 MONTPELLIER Cedex 2
Tél: 04 99 52 64 70 - Fax: 04 99 52 64 71
Mail: info.gcs@engie.com

Operation : Centrale photovoltaïque Ferme solaire de Marcoussis
Commune de Marcoussis (91460)

Operation : **ENGIE Green**

Plan de masse des constructions
Topographie post travaux GC

ÉCHELLE : 1/1250

INDICE	DATE	MODIFICATIONS
A	05/09/2010	Complément de PC n°091 du 18/09/10 depuis le PC028
B		
C		
D		
E		
F		
G		

DESIGNATEUR	DC	ID	DATE

DESIGNATEUR	DC	ID	DATE

Relevés du Terrain :