


Implantation de la centrale photovoltaïque

Atelier MG
 Sarl au capital de 4000€
 1300 av. A. Einstein - 34000 Montpellier
 Tél : 04 67 17 03 13 - Fax : 04 67 17 70 93
 Siren : 790 606 843 - Ordre Architectes : S15945
 Marcoussis


Maître d'ouvrage :		Centrale Photovoltaïque Ferme solaire de Marcoussis	
ENGIE PV MARCOUSSIS 1		Commune de Marcoussis (91460)	
Maître d'oeuvre :		Permis de Construire - PC01 - Plan de situation du terrain	
 <small>"Le Triade II" Parc d'Activités Millénaire II 215 rue Samuel Morse - CS 20756 34967 MONTPELLIER Cedex2 Tél: 04 99 52 64 70 - Fax: 04 99 54 64 71 Mail: info.egn@engie.com</small>		MAC_PC01_18-04-20-PC01	
		Echelle : 1/25000	
03/05/2018	Complément du PC n°091 363 18 30015 déposé le 15/03/2018	Auteur : PC	Vérifié par : ID
08/03/2018	Création ticket n°: 8906	Indice:	Format papier:
Date	Modifications	B	A3

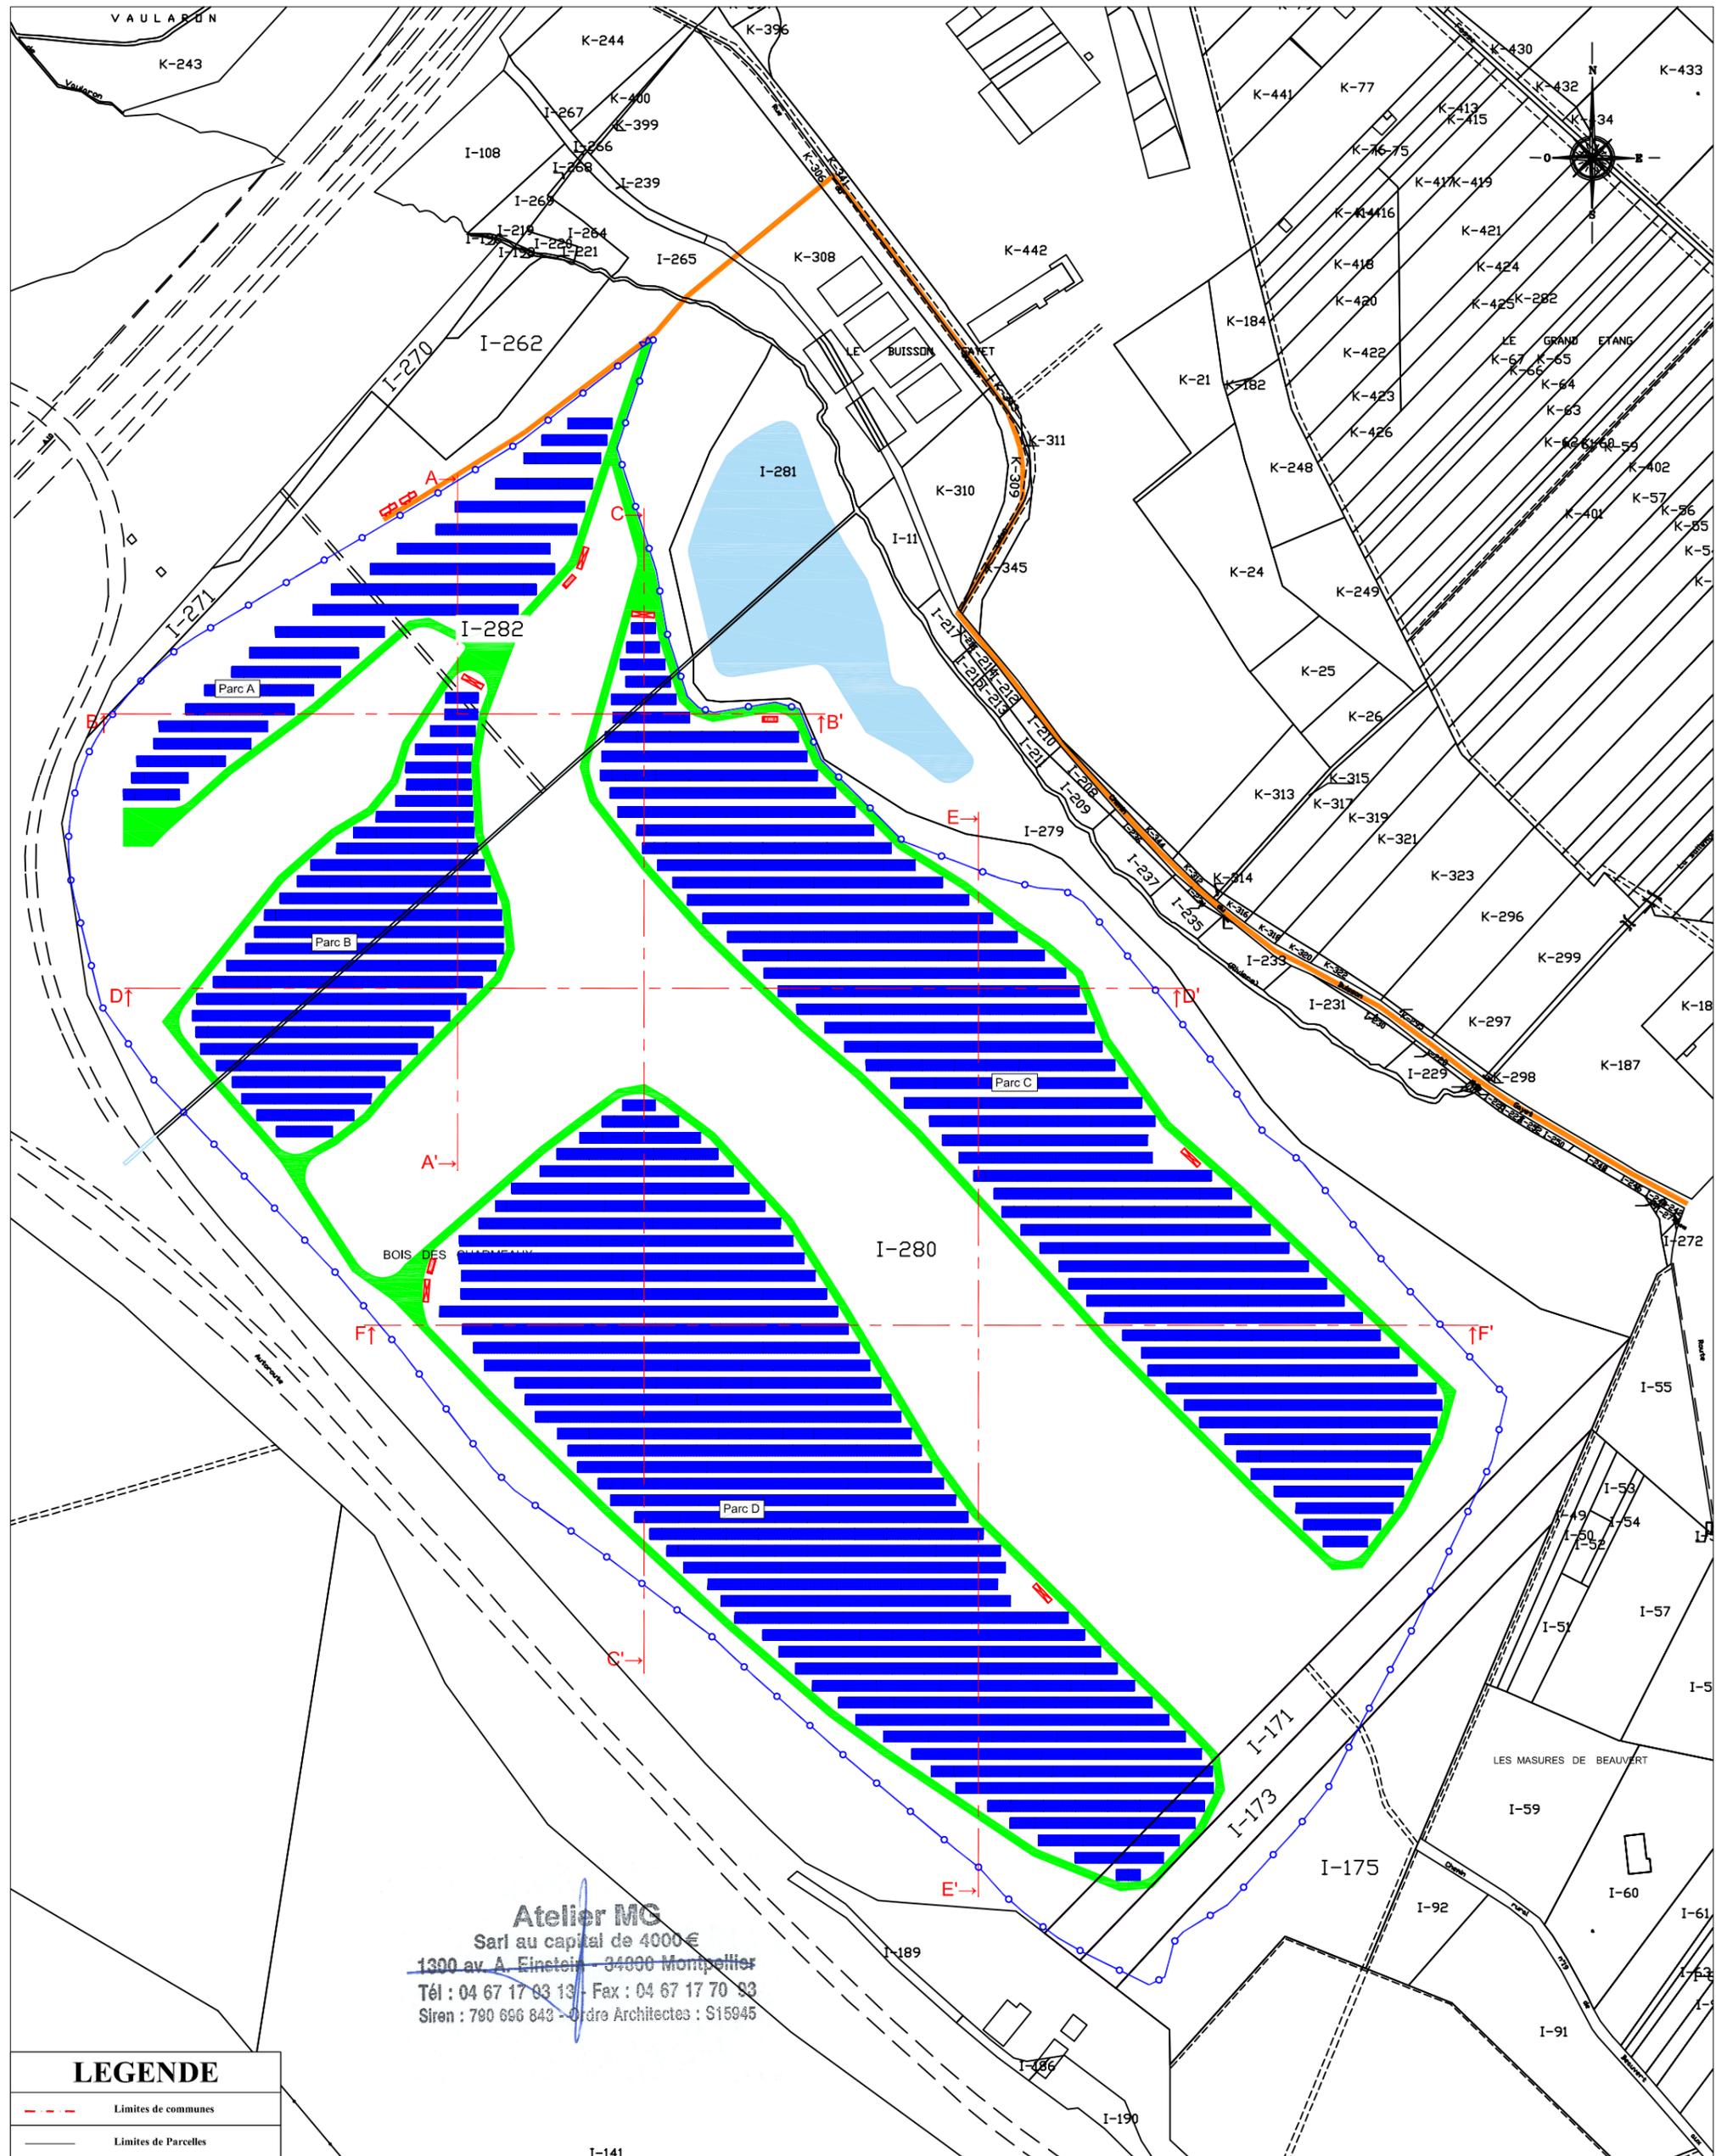

Atelier MG
 Sarl au capital de 4000€
 1300 av. A. Einstein - 34000 Montpellier
 Tél : 04 67 17 03 13 - Fax : 04 67 17 70 93
 Siren : 790 696 843 - Ordre Architectes : S15945

LEGENDE	
	Limites de communes
	Limites de Parcelles
	Numéro de Parcelle
	Poste de livraison (10x3)
	Poste de conversion (13x3)
	Panneaux photovoltaïques fixes 6x4 et 6x11 panneaux
	Clôture grillagée
	Piste d'exploitation
	Citerne SDIS 60m³
	Accès et servitudes réseaux jusqu'au domaine public

Maître d'ouvrage :		Centrale photovoltaïque Ferme solaire de Marcoussis	
ENGIE PV MARCOUSSIS 1		Commune de Marcoussis (91460)	
Maître d'oeuvre :		Permis de Construire - PC02a - Plan de masse des constructions	
		MAC_PC01_18-04-20-PC02a	
"Le Triade II" Parc d'Activités Millénaire II 215 rue Samuel Morse - CS 20756 34967 MONTPELLIER Cedex2 Tél: 04 99 52 64 70 - Fax: 04 99 54 64 71 Mail: info.egn@engie.com		Echelle : 1/3500	
03/05/2018	Complément du PC n°091 363 18 30015 déposé le 15/03/2018	Auteur : PC	Vérifié par : ID
08/03/2018	Création ticket n°: 8906	Indice:	Format papier:
Date	Modifications	B	A3

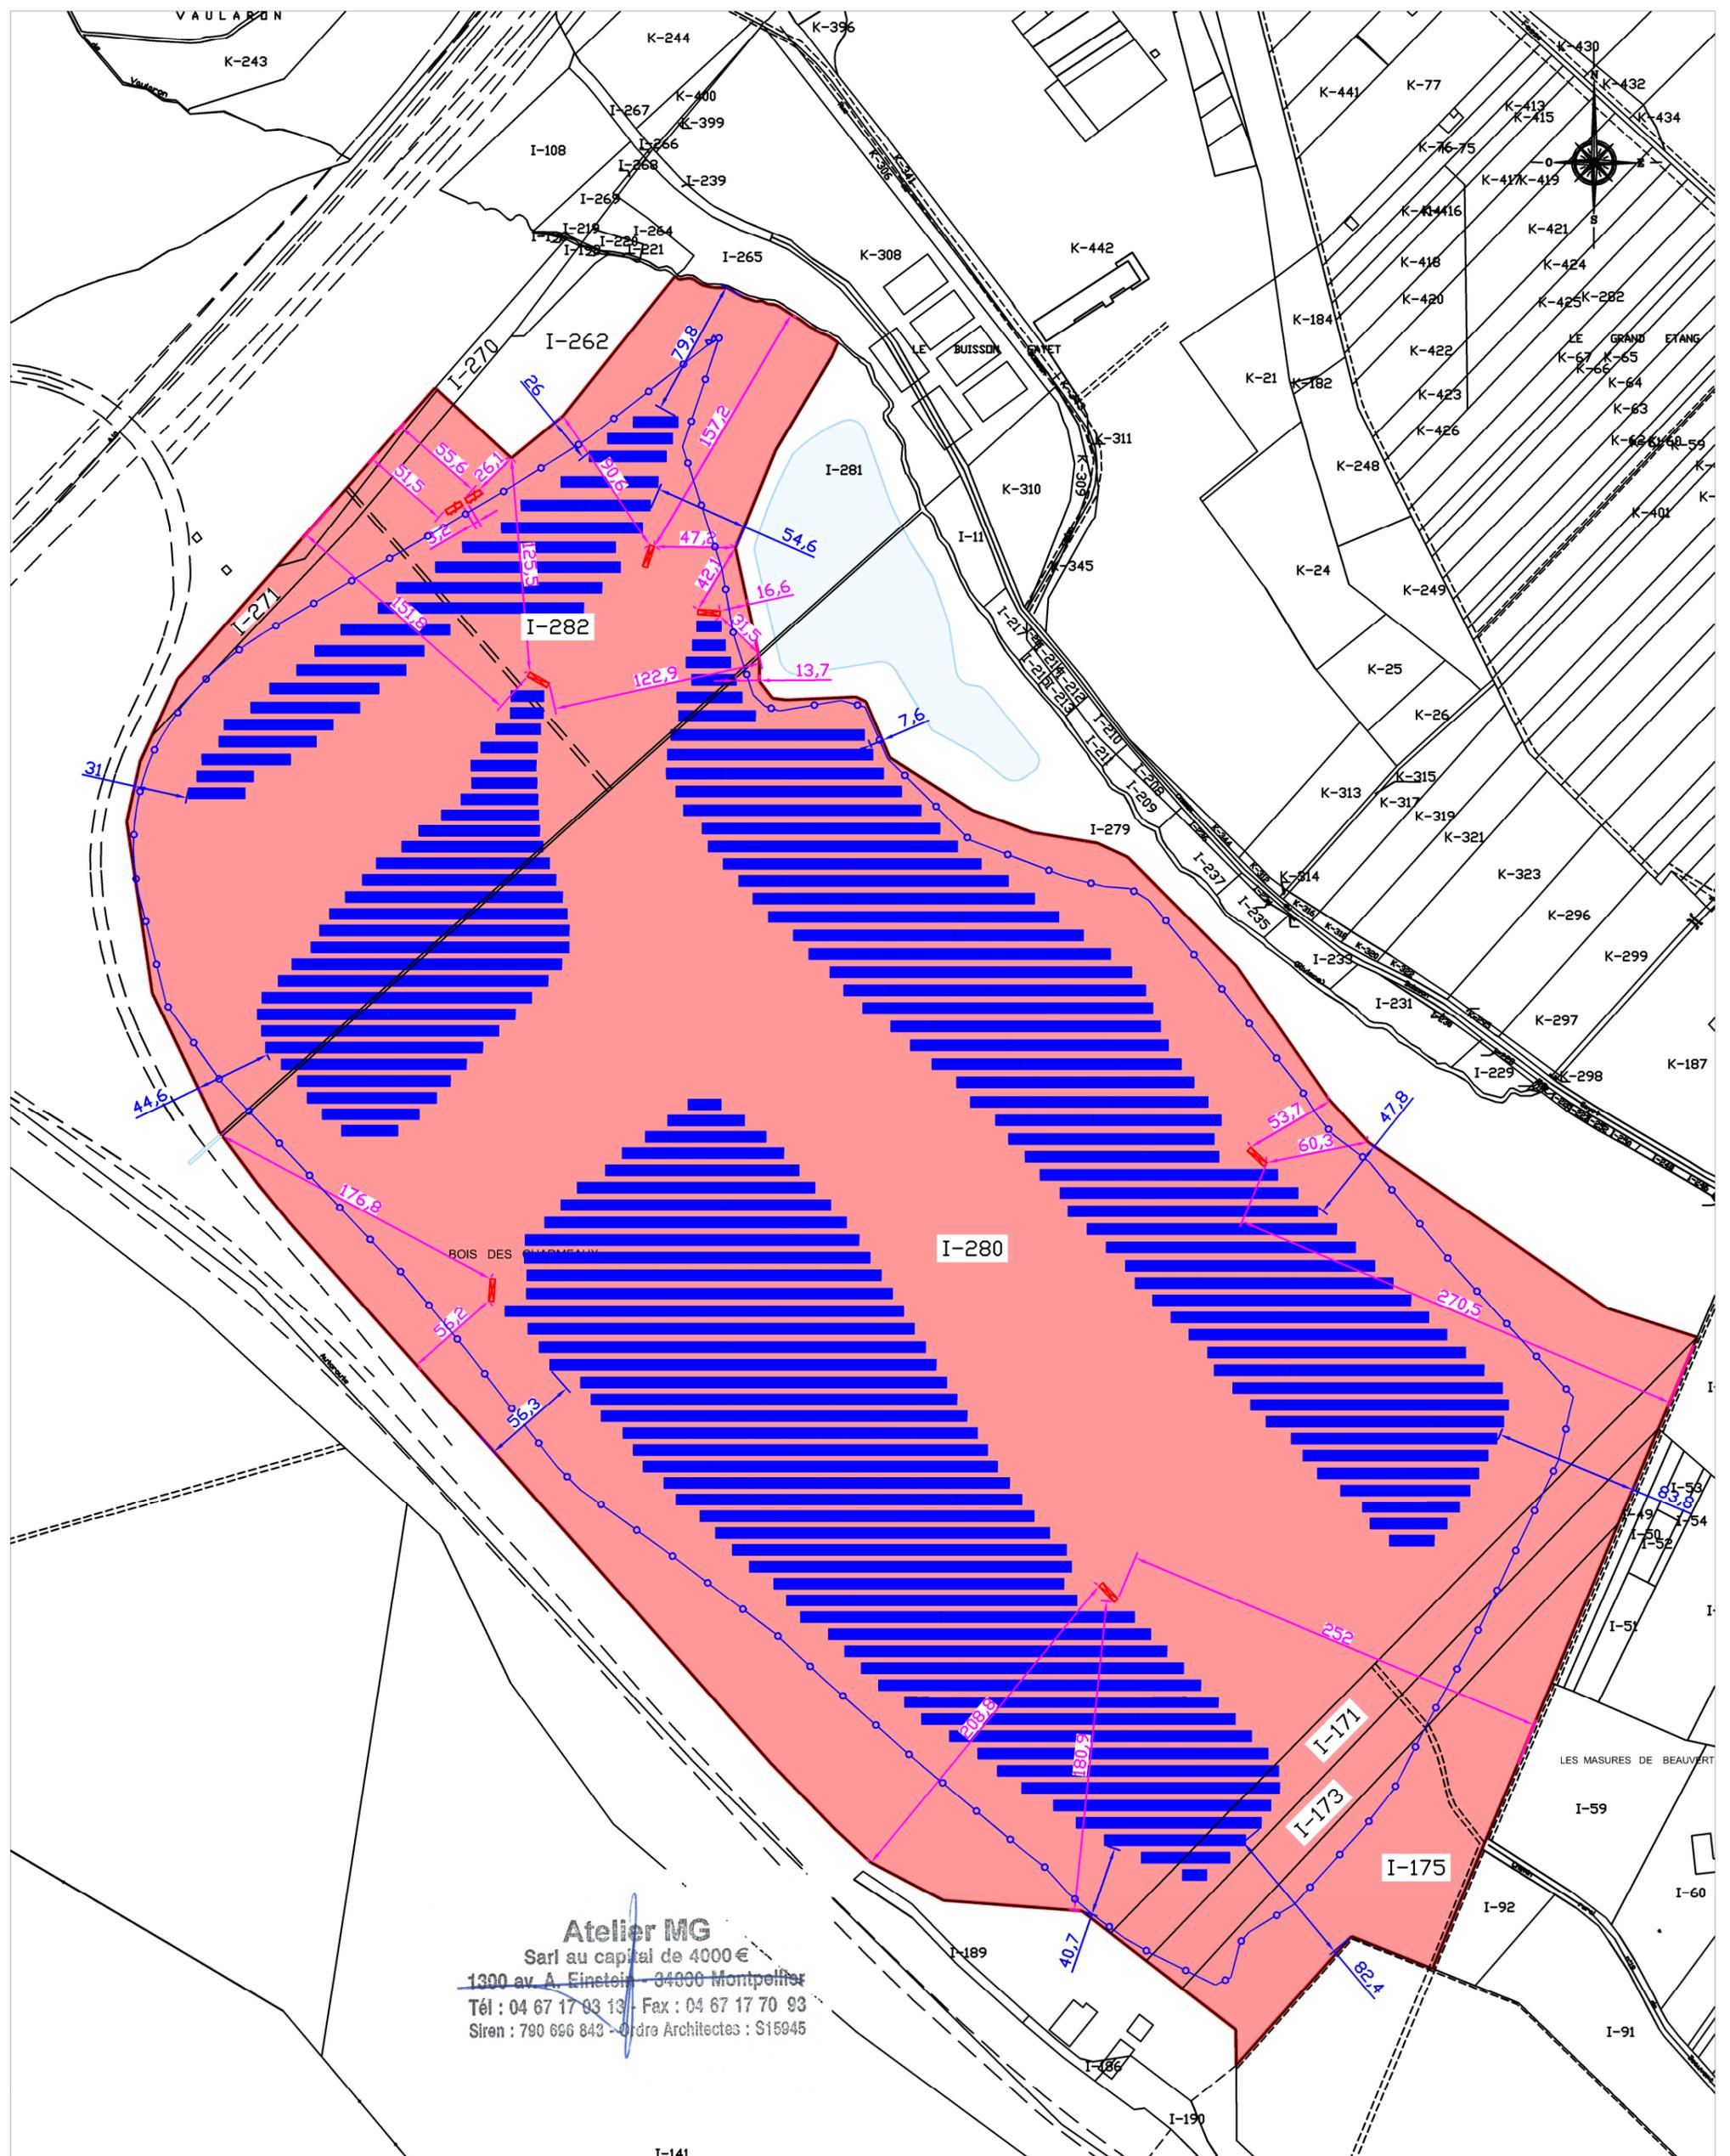

Atelier MG
 Sarl au capital de 4000 €
 1300 av. A. Einstein - 34000 Montpellier
 Tél : 04 67 17 03 13 - Fax : 04 67 17 70 93
 Siren : 790 666 843 - Ordre Architectes : S15945

LEGENDE	
	Limites de communes
	Limites de Parcelles
	Numéro de Parcelle
	Poste de livraison (10x3)
	Poste de conversion (13x3)
	Clôtures grillagées
	Unité foncière du projet

Maître d'ouvrage : ENGIE PV MARCOUSSIS 1		Centrale photovoltaïque Ferme solaire de Marcoussis Commune de Marcoussis (91460)	
Maître d'oeuvre : "Le Triade II" Parc d'Activités Millénaire II 215 rue Samuel Morse - CS 20756 34967 MONTPELLIER Cedex2 Tél: 04 99 52 64 70 - Fax: 04 99 54 64 71 Mail: info.egn@engie.com		Permis de Construire - PC02b - Plan de masse des constructions - cotations constructions	
		MAC_PC01_18-04-20-PC02b	
		Echelle : 1/3500	
03/05/2018	Complément du PC n°091 363 18 30015 déposé le 15/03/2018	Auteur : PC	Vérifié par : ID
08/03/2018	Création ticket n°: 8906	Indice:	Format papier:
Date	Modifications	B	A3