


## N° 1 : Plan de Masse 1/2000

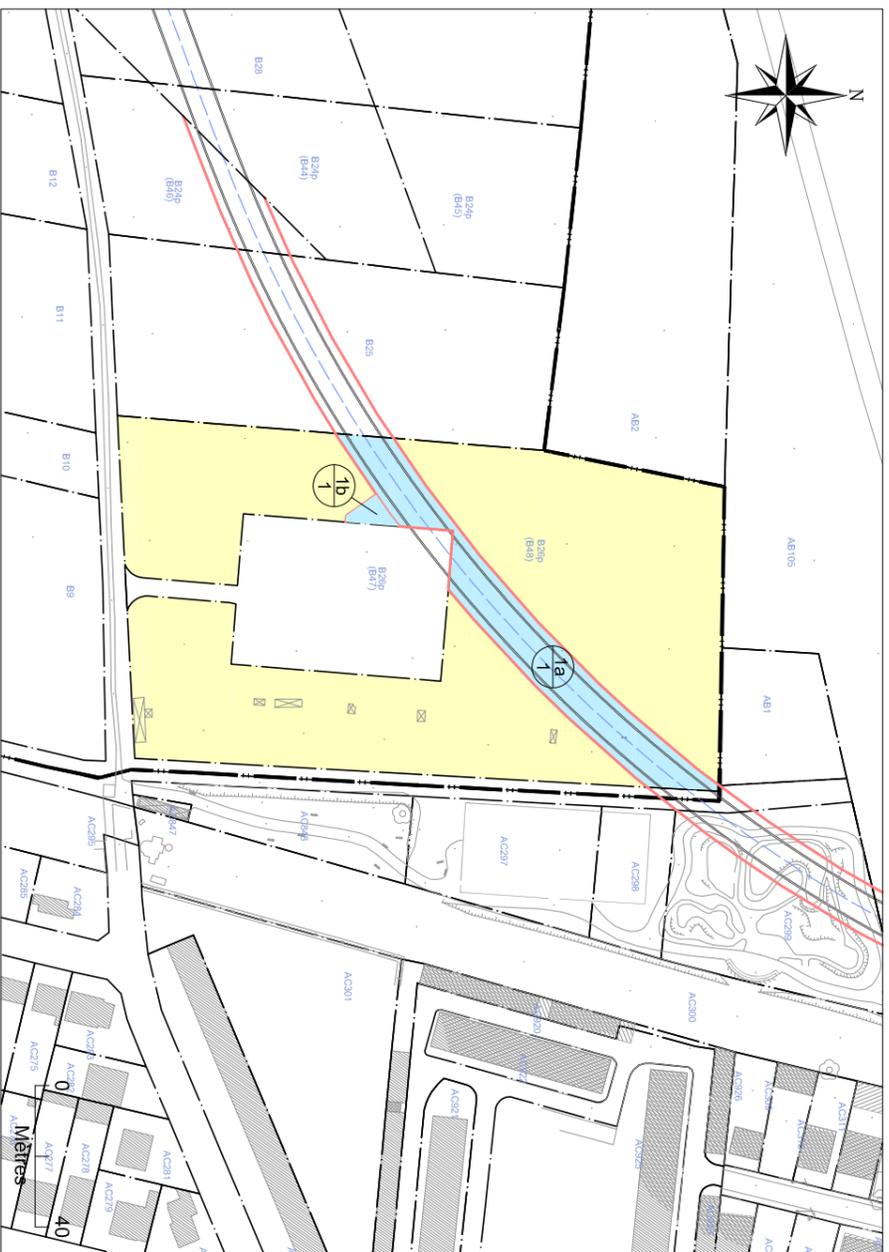

## N° 2 : Etat Descriptif de Division en Volumes

ESSONNE - MORANGIS - Section B n° 26p (48) - Contenance 1ha 28a 94ca

Vol.	Numéro de fraction	Niveau	Désignation sommaire	Cote NGF altimétrique inférieure (m)	Cote NGF altimétrique supérieure (m)	Superficie en m <sup>2</sup>	Teinte
Σ (2)	1	Tréfonds	Voie Souterraine	Sans limitation	75.86	1621	Bleue
	2	Tréfonds	Voie Souterraine	Sans limitation	74.38	73	
DEUX (2)	1	Tréfonds	Plein sol	Sans limitation	75.86	4569	Jaune
	2	Tréfonds	Plein sol	Sans limitation	75.86	4293	
	3	Tréfonds	Plein sol	Sans limitation	75.86	2338	
	4	Sursol	Constructions	Sans Limitation	74.38 et 75.86	12894	

MATRISE D'OUVRAGE  
Société du Grand Paris  
30, Avenue des Fruitiers  
93200 Saint-Denis



Réseau de transport public du Grand Paris - Lot 1  
N° à l'état parcellaire : 1a/1 et 1b/1  
Etat Descriptif de Division en Volumes (annexe)

Ce document est la propriété de la SGP - Toutes reproductions et communications sont interdites sans autorisation

MANDATAIRE :		EMETTEUR :	
GEOFIT Expert 7 Rue du Fossé Blanc Bâtiment C1 92230 Gennevilliers Tel : 01.41.11.30.80 Astirid MARTIN	GEOFIT Expert 7 Rue du Fossé Blanc Bâtiment C1 92230 Gennevilliers Tel : 01.41.11.30.80	Emetteur GEOFIT Expert	N° de marché 11LOTXMSXX
		N° SGP XXX	Spécialité FON
		Phase HPH	Type de document 212
		N° de plan et Folio XXXXX XXXX	Indice a 1
Format d'impression A3		Echelle : 1/1000	Coordonnées : RGF 93 CA49
		FR A3	Nivellament : NGF IGN 69

## N°3 : Plan en Tréfonds 1/1500

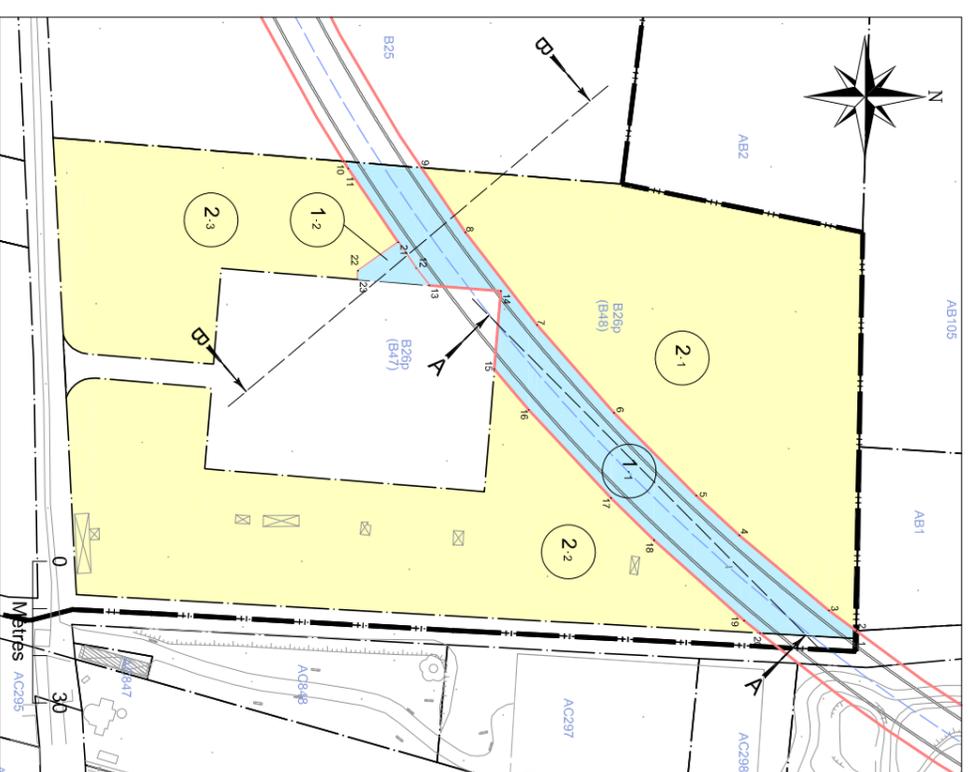



Tableau indicatif de coordonnées : CC49

Matricule	X Insertion	Y Insertion
1	1652606.8	8168666.9
2	1652605.2	8168666.9
3	1652600.9	8168661.1
4	1652584.9	8168642.1
5	1652576.5	8168633.0
6	1652568.9	8168615.5
7	1652540.2	8168599.2
8	1652520.6	8168584.0
9	1652506.9	8168574.7
10	1652505.5	8168558.2
11	1652507.0	8168559.1
12	1652528.2	8168573.5
13	1652531.8	8168576.3
14	1652533.1	8168591.5
15	1652549.7	8168590.1
16	1652558.2	8168597.4
17	1652577.0	8168614.9
18	1652585.9	8168624.0
19	1652603.0	8168643.1
20	1652605.7	8168646.5
21	1652522.7	8168569.8
22	1652528.8	8168561.3
23	1652530.6	8168561.1


NB : EDDV sans valeur de délimitation du périmètre du terrain, ni bornage.

## N°4 : Coupes Schématiques

### Coupe Transversale AA'

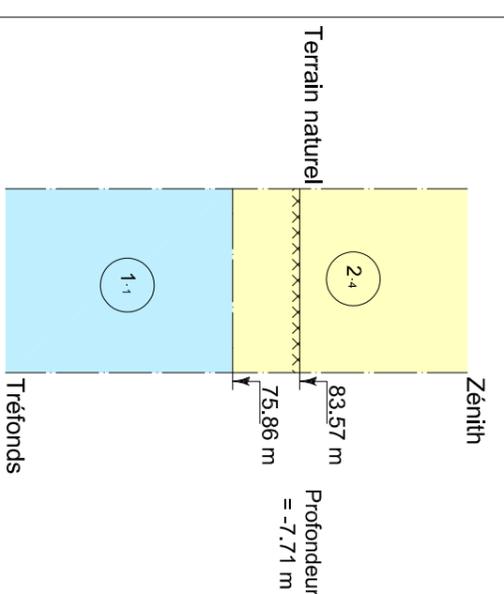

### Coupe Longitudinale BB'

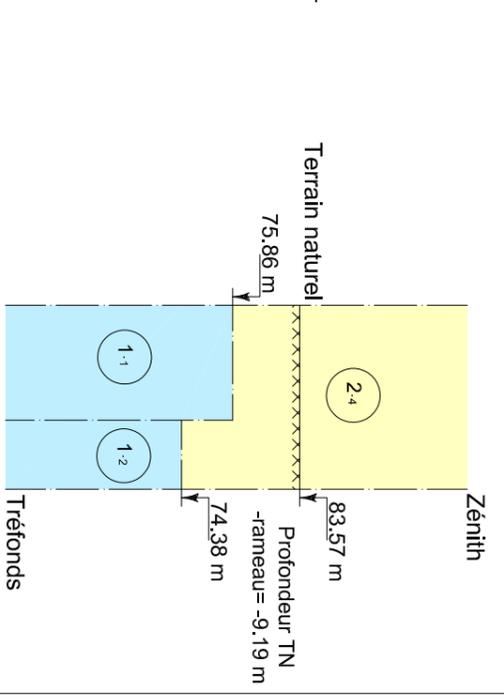

NB : Cote NGF Terrain Naturel Issue de la BD ALti. Représentation et valeur indicatives.