


# 4. Plan général des travaux

---

ENQUETE PREALABLE A LA DECLARATION D'UTILITE PUBLIQUE

Figure 6 : Plan général des travaux, vue d'ensemble

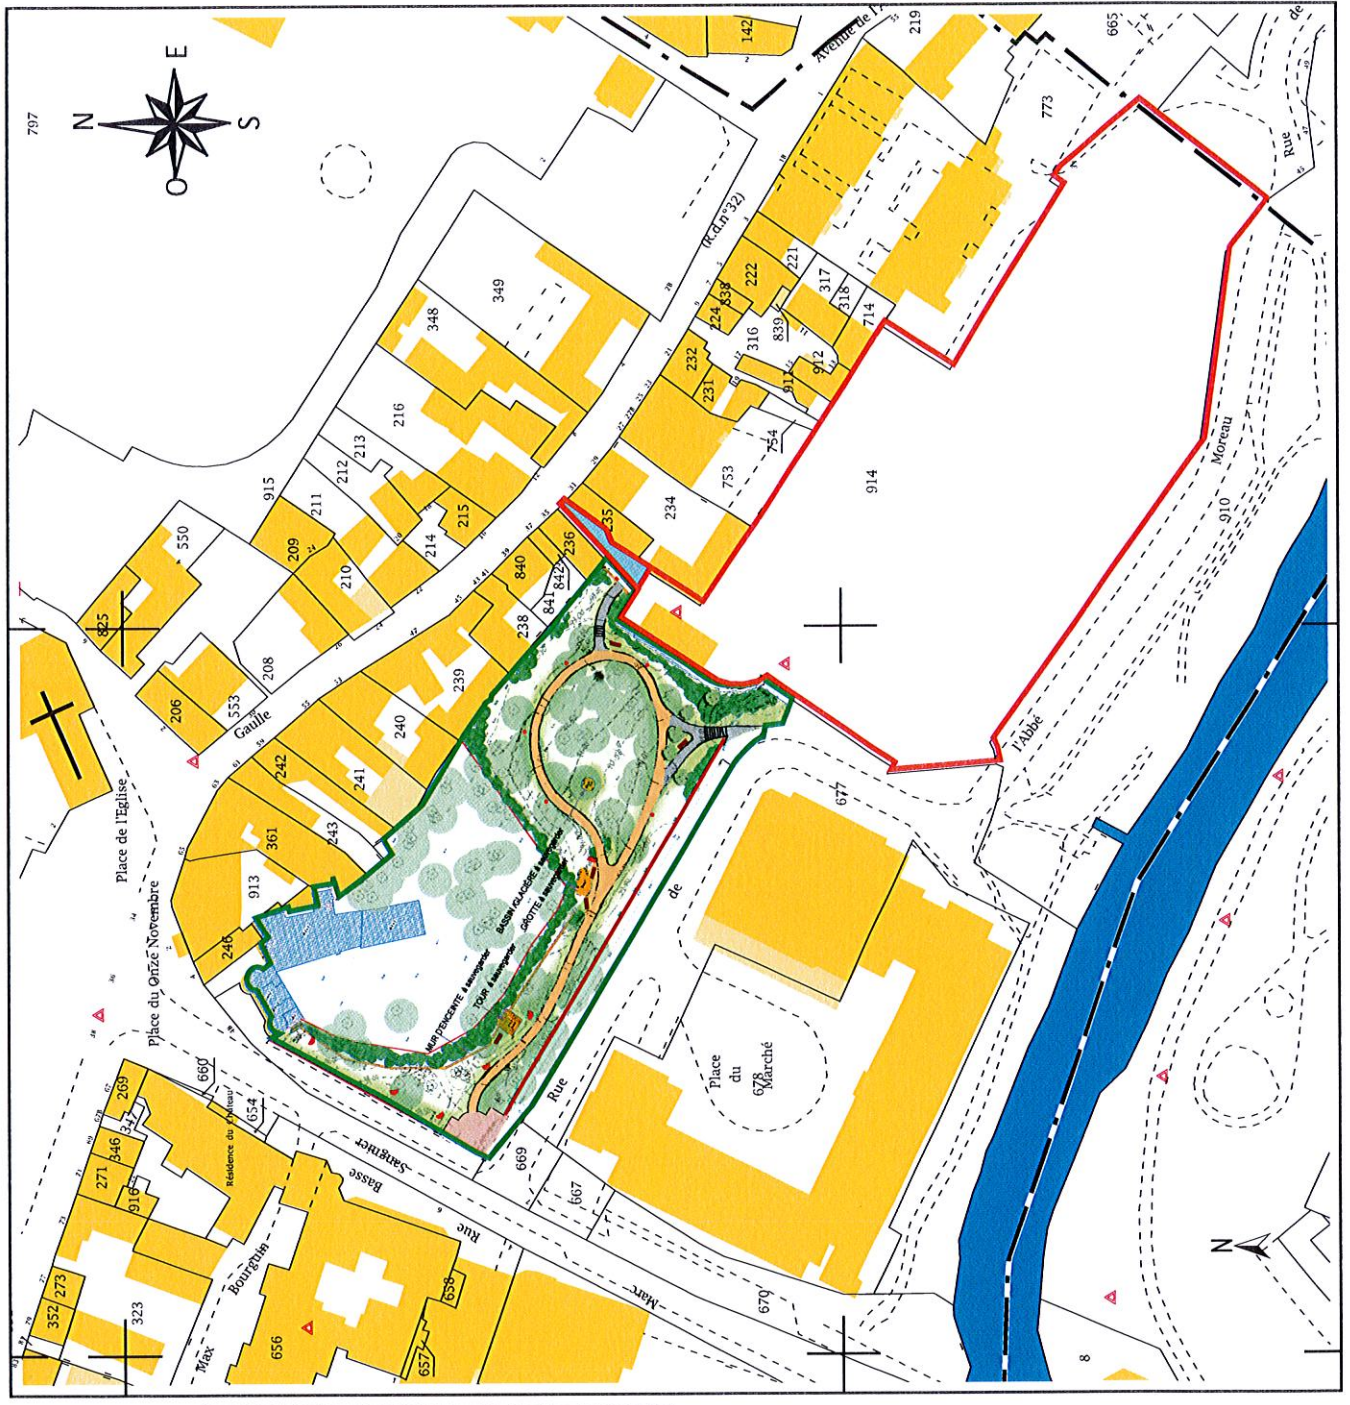

**Légende :**

- Terrain cadastré AE 914
- Partie a exproprier (71.34 m<sup>2</sup>)
- Terrain cadastré AE 919, projet du parc du Château Budé

Echelle : 1/1500



Figure 7 : Projet d'aménagement du Parc du Château Budé, schéma de principe