5 AGROLAB 1_FACADE_Est
1 : 200

6 AGROLAB 2_FACADE_Est 2
1 : 200

7 AGROLAB 2_FACADE_Est 1
1 : 200

8 AGROLAB 1_FACADE_Ouest
1 : 200

9 AGROLAB 2_FACADE_Ouest 2
1 : 200

10 AGROLAB 2_FACADE_Ouest 1
1 : 200

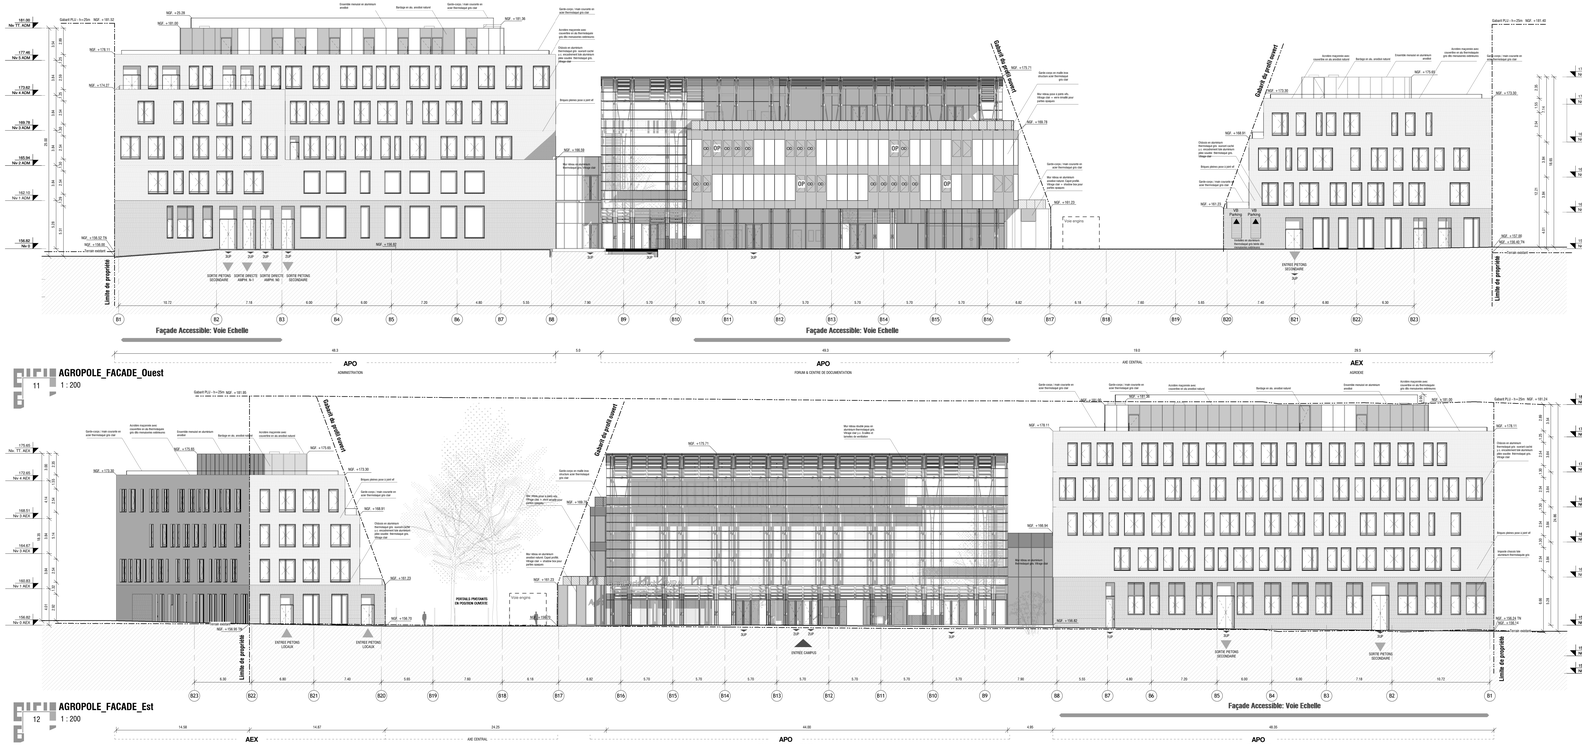

11 AGROPOLE_FACADE_Ouest
1 : 200

12 AGROPOLE_FACADE_Est
1 : 200

15 APO FACADE Nord Forum
1 : 200

16 APO FACADE Sud Administration
1 : 200

SECURITE INCENDIE

Voie Engins

Façade Accessible: Voie Echelle

OP Ouvrant pompiers

OD Ouvrant désenfumage

ZONES SPECIFIQUES

Zone non-accessibles au public

Locaux confinés

ICPE Locaux ICPE

ACCES

Accès piétons principaux

Accès piétons secondaires

Accès véhicules

Contrôle d'accès avec carte confinés

N°1 NOBO / NOBO / Radioactivité

Contrôles Unicitaires

Zone piétonne

EVACUATION ET OP

Issues de secours

Aire d'attente PMR parking

Espace d'attente sécurisé

Colonne sèche

0 2 10 20m

Echelle graphique 1:200s

PC
Novembre 2017

Campus AgroParisTech - INRA
ENS de Pierre Potherat de Palaiseau (RN 6) BP 01 Fe

CAMPUS AGRO SAS
9 Boulevard Baussac - 91400 ORSAY

ENTREPRISE GENERALE
GTM Bâtiment - CBC
SD 65, rue Henri Barbusse - CS 20065 92735 Nanterre Cedex

ARCHITECTE MANDATAIRE :
MARC MIMRAM ARCHITECTURE ET PAYSAGE
27 rue de la Verrerie ou rez - 75011 Paris
T. 01 42 44 91 70 / F. 01 42 44 94 08

ARCHITECTE :
LACOUDRE ARCHITECTURES
11 rue du Buisson St Louis - 75010 Paris
T. 01 53 02 08 70

PAYSAGISTE :
Agence TER
29 rue du Faubourg du Temple - 75011 Paris
T. 01 43 14 24 00

BET STRUCTURE / FACADES / VRD :
ARTELIA
47 avenue de Lyon CS 20 345 - 94567 Chevry 4 Rel Cedex
T. 01 77 92 75 00 / F. 01 77 92 77 99

BET FLUIDES :
NOP
49 avenue des Ternes de France - 75012 Paris
T. 01 56 58 24 70

BET ECONOMIE DE LA CONSTRUCTION :
DELPORTE BARRET LAMBERGE
59 rue Albert - 75013 Paris
T. 01 45 83 08 73 / F. 01 43 58 08 90

BET LABORATOIRES :
TEM Partner
11 rue Bisson - 75020 Paris
T. 01 43 72 30 70

BET HQE :
Agence Frank BOUTTE Consultants
11 rue du Buisson St Louis - 75010 Paris
T. 01 42 02 02 00 / F. 01 42 02 02 05

TOITURE TERRASSE :
TERRASS SAS
19 rue Leo Bouex - 75020 Paris
T. 09 67 50 20 21

BET EQUIPEMENTS NUMERIQUES :
ALTECNIA
153 avenue Georges Clemenceau - 92000 Nanterre
T. 01 55 69 21 21 / F. 01 55 69 21 20

BET ACOUSTIQUE :
ALTHEMATHIC
158 rue Montlegret - 75011 Paris
T. 01 43 72 30 70 / F. 01 43 72 30 71

BUREAU DE CONTROLE :
SOCOTEC
1 Bis rue du Petit Clamart, 78140 Vélizy-Villacoublay
T. 01 46 63 21 75

MARC MIMRAM ARCHITECTURE & PAYSAGE
Lacoudre Architectures
Agence Frank BOUTTE Consultants
TER
TERRASS
ARTELIA
NOP
ALTECNIA
ALTHEMATHIC
SOCOTEC

Observations	Indice	Date

DOSSIER DE DEMANDE DE PERMIS DE CONSTRUIRE

PCS_Plans de Façades et Toitures

FACADES EST/OUEST

Date	Ngf	Echelle	Nom du fichier
11/17	-	1 : 200	PCS_2_M-L_ARC_FAC_PAR_ED_1_0

Phase	Emetteur	Discipline	Type	Zone	Niveau	Auxiliaire	Indice
PC	M-L	ARC	FAC	PAR	-	ED_1	0