1 AGROPARISTECH_FACADE_Nord 1
1 : 200

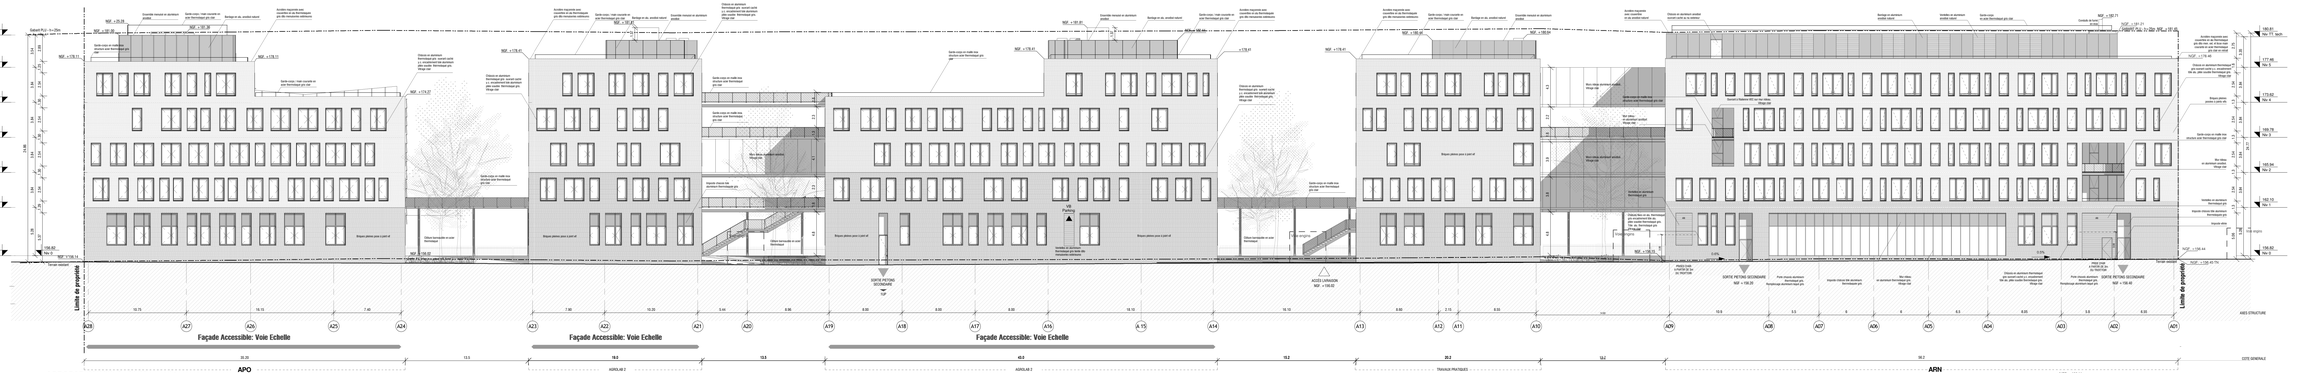

2 AGROPARISTECH_FACADE_Nord 2
1 : 200

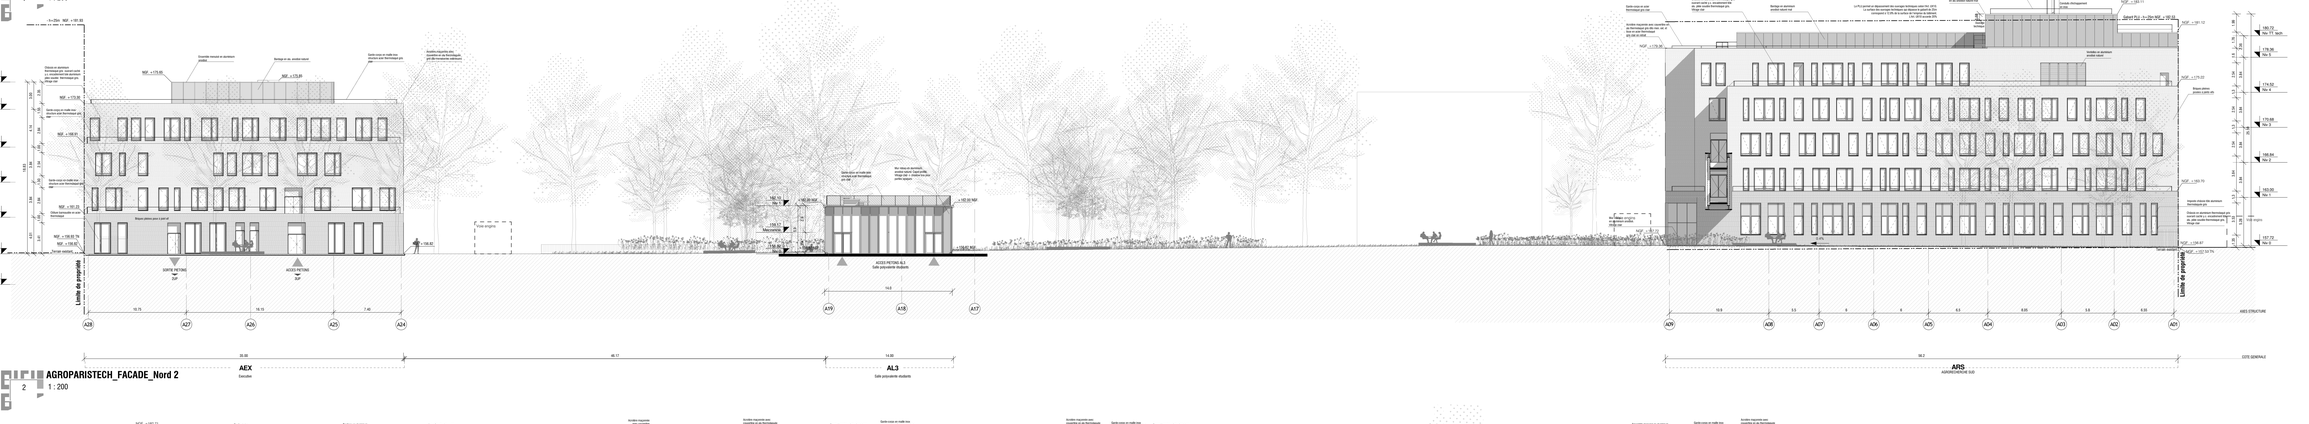

3 AGROPARISTECH_FACADE_Sud 2
1 : 200

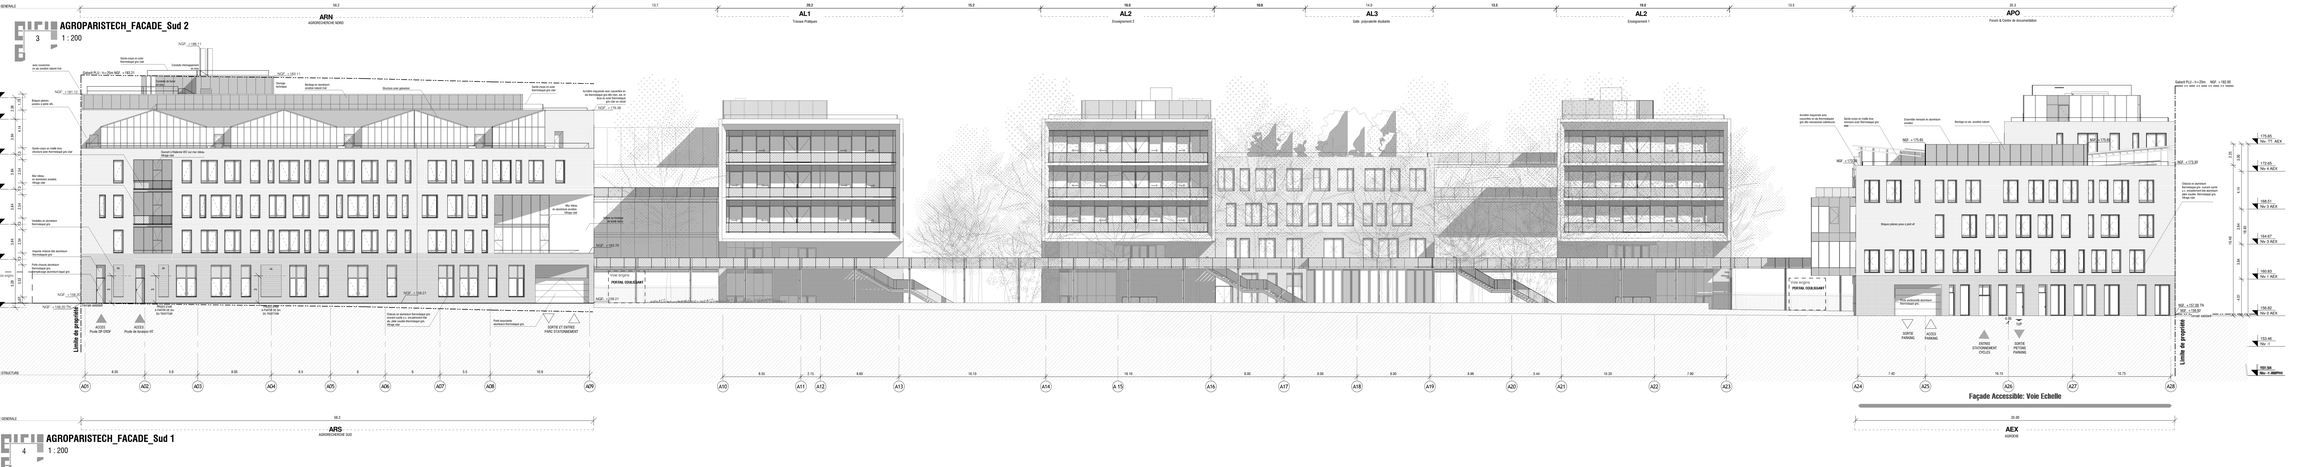

4 AGROPARISTECH_FACADE_Sud 1
1 : 200

ACCESSIBILITE AUX PSH

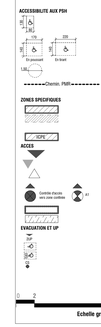

PC
Novembre 2017

Campus AgroParisTech - INRA
(ex. Ile-de-France)

CAMPUS AGRO SUD
5 Boulevard Eberlacht - 91400 ORSAY

ENTREPRISE GENERALE
GTM Bâtiment - CBC
SD-BE, rue René Barthonnet - CS 20650 92735 Nanterre Cedex

ARCHITECTE MANDATAIRE :
MARC MIMRAM ARCHITECTURE ET PAYSAGE
27 rue de la fontaine au roi - 75011 Paris
T. 01 43 44 91 72 / F. 01 43 14 08

ARCHITECTE :
LACAUDRE ARCHITECTURES
10 rue du Temple du Temple - 75011 Paris
T. 01 53 36 06 70

PAYSAGISTE :
Agence TER
12 rue Jules Vallès du Temple - 75011 Paris
T. 01 44 54 08 70

BET STRUCTURE / FACADES / VRD :
ARTELIA
Immeuble Le Lavoisier 2 - 2 rue Lavoisier - 94046 Créteil Cedex
T. 01 48 98 84 00

BET FLUIDES :
EGIS FRANCE SUD
50 rue Albert - 75013 Paris
T. 01 40 64 64 64 / F. 01 40 64 64 00

BET ECONOMIE DE LA CONSTRUCTION :
EGIS FRANCE SUD
50 rue Albert - 75013 Paris
T. 01 40 64 64 64 / F. 01 40 64 64 00

BET LABORATOIRES :
TEM Factory
10 rue Jules Vallès - 75011 Paris
T. 01 43 67 01 00 / F. 01 43 67 01 01

BET HQE :
Agence Franck BOUTTE Consultants
3 rue Récamier - 75007 Paris
T. 01 45 48 20 00 / F. 01 42 22 32 66

TOITURE TERRASSE :
TOPAGRI SAS
ZA Les Petits Ormes - 74600 Seynod
T. 04 50 69 29 27

BET EQUIPEMENTS NUMERIQUES :
ALTEREA
1 rue Lavoisier Georges Clémenceau - 92000 Nanterre
T. 01 41 37 00 00 / F. 01 41 37 01 01

BET ACOUSTIQUE :
AC ENVIRONNEMENT
148 rue Montmartre - 75011 Paris
T. 01 44 83 83 84 / F. 01 44 83 83 85

BUREAU DE CONTROLE :
SOCOTEC
1 Bis rue du Petit Clamart, 78140 Vélizy-Villacoublay
T. 01 46 01 75 75

Observations	Indice	Date

DOSSIER DE DEMANDE DE PERMIS DE CONSTRUIRE

PCS_Plans de Façades et Toitures

FACADES NORD / SUD

Date	Ngf	Echelle	Nom du fichier					
11/17		1 : 200	PCS_1_M-L_ARC_FAC_PAR_NS_0					
Phase	Entité	Discipline	Type	Zone	Niveau	Auxiliaire	Indice	
PC	M-L	ARC	FAC	PAR		NS	0	