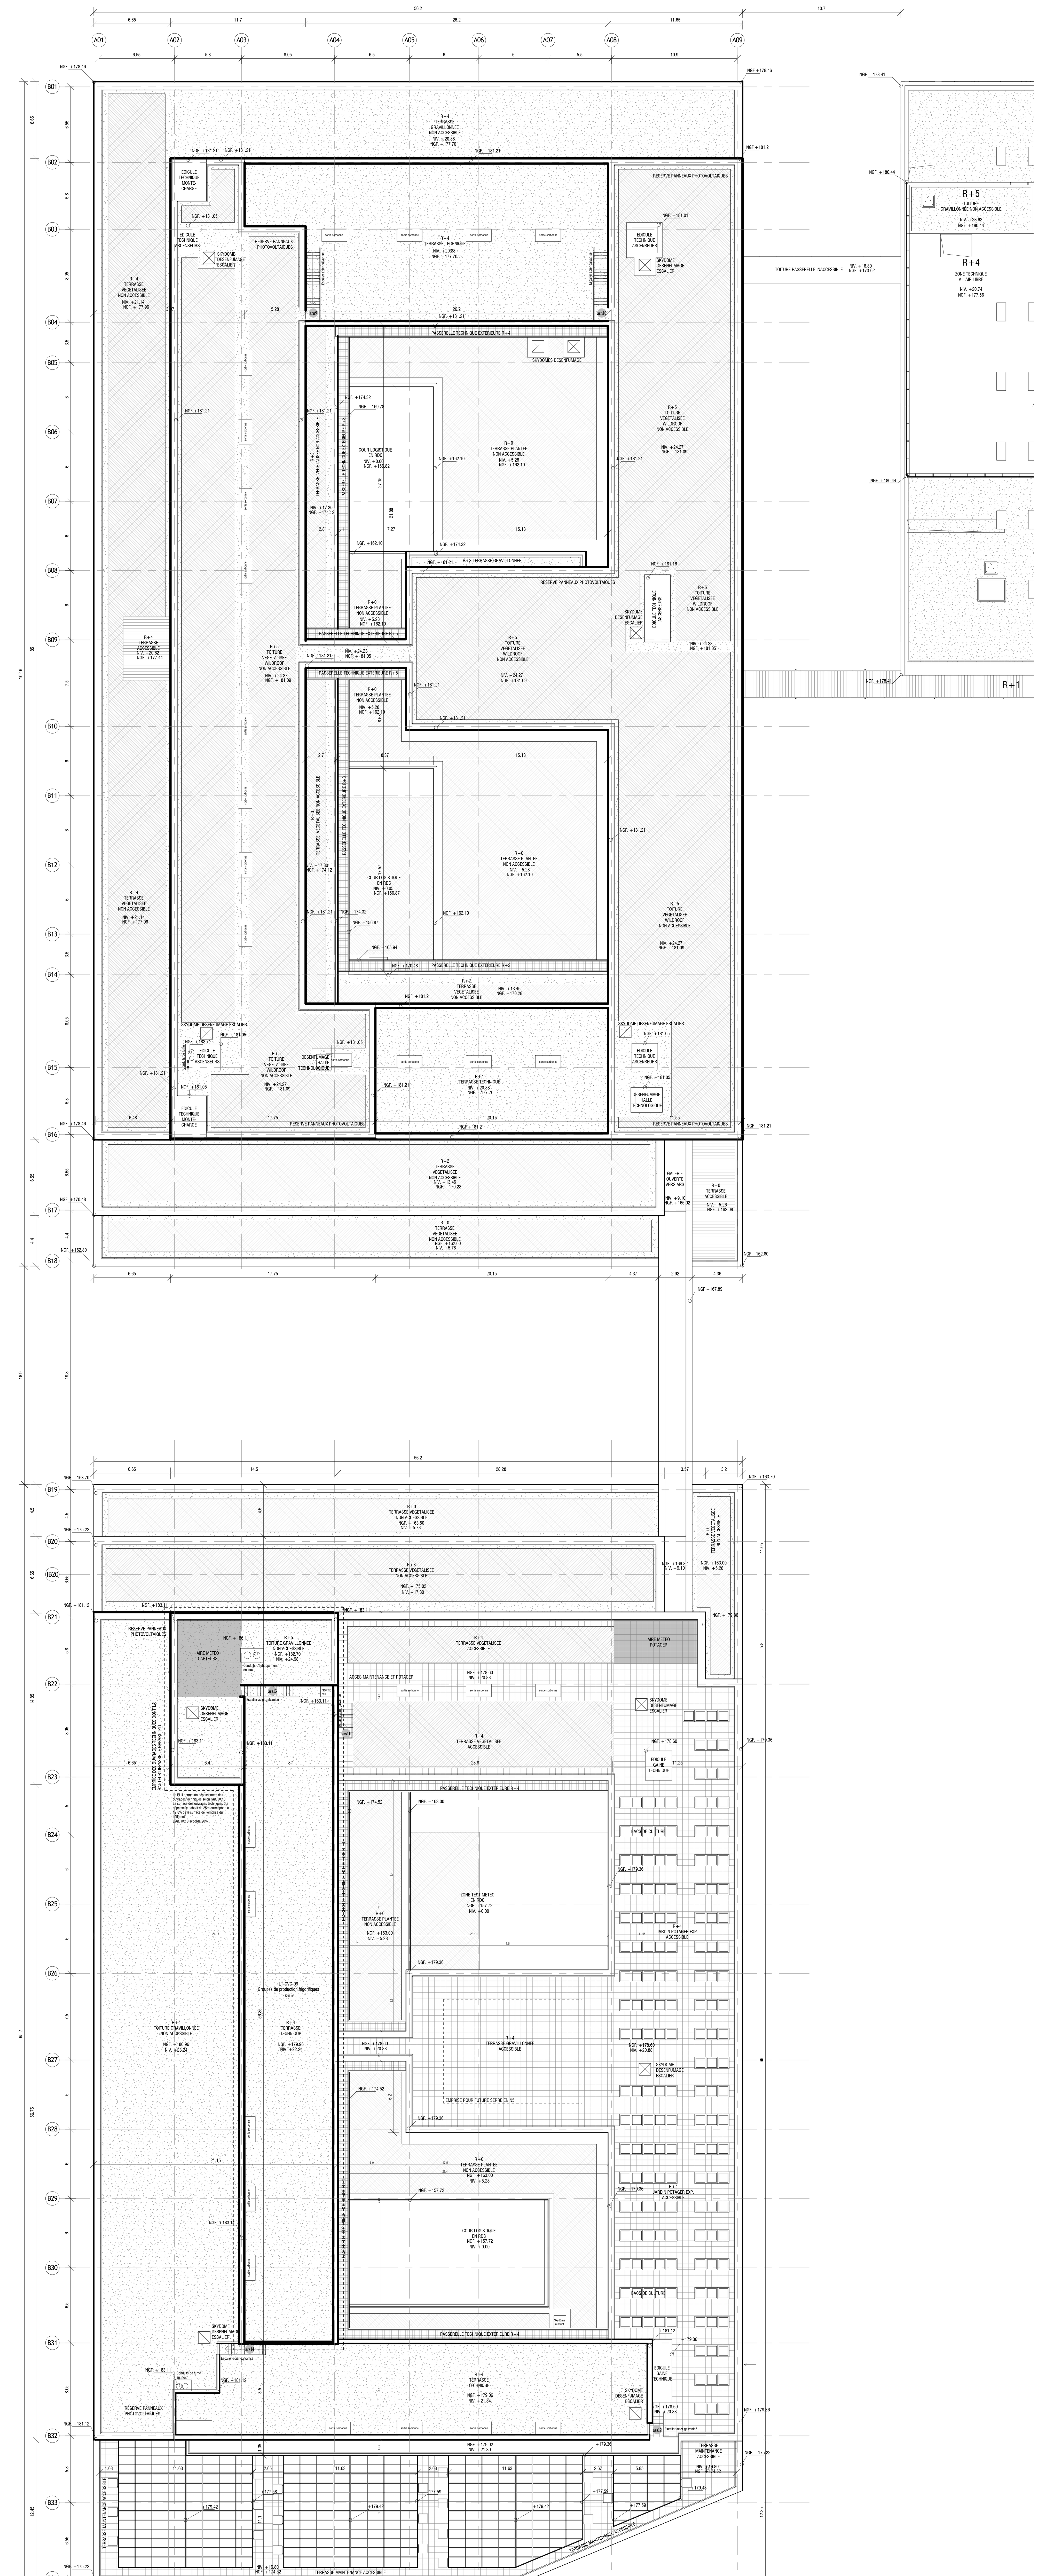

N

0 3 15 30m

Echelle graphique 1:300e

PC

Novembre 2017

Campus AgroParisTech - INRA

ZAC de l'Ecole Polytechnique de Palaiseau (91) LOT C1.1a

MAITRISE D'OUVRAGE:
CAMPUS AGRO SAS
6 boulevard Dubreuil - 91400 ORSAY

ENTREPRISE GENERALE
GTM Bâtiment - CBC
83-85, rue Henri Barbusse - CS 20093 92735 Nanterre Cedex

ARCHITECTE MANDATAIRE:
MARC MIMRAM ARCHITECTURE ET ASSOCIES
21 rue de la fontaine au roi - 75011 Paris
t: 01 43 44 91 19 / f: 01 43 41 19 09

ARCHITECTE :
LACOUDRE ARCHITECTURES
167 rue du château - 75014 Paris
t: 01 43 55 90 10

PAYSAGISTE :
Agence TER
20 rue du Faubourg du Temple - 75011 Paris
t: 01 43 14 34 00

BET STRUCTURE / FACADES / VRD :
ARTELIA
47 avenue de Lugo CS 20 349 - 94607 Choisy le Roi Cedex
t: 01 77 93 78 99 / f: 01 77 93 77 99

BET FLUIDES :
WSP
40 avenue des terroirs de France - 75012 Paris
t: 01 44 08 54 21

BET ECONOMIE DE LA CONSTRUCTION
DELPORTE AUMONT LAIGNEAU
50 rue Albert - 75013 Paris
t: 01 49 93 08 77 / f: 01 49 93 08 00

BET LABORATOIRES :
TEM Partners
11 rue d'Uzès - 75002 Paris
t: 01 44 82 94 78

BET HQE :
Agence Franck BOUTTE Consultants
43 bis rue d'Hautpoul - 75019 Paris
t: 01 42 02 50 80 / f: 01 42 02 53 85

TOITURE TERRASSE :
TOPAGER SAS
10 bis rue Bisson - 75020 Paris
t: 06 67 83 34 27

BET EQUIPEMENTS NUMERIQUES
ALTETIA
183 avenue Georges Clémenceau - 92000 Nanterre
t: 01 55 69 21 23 / f: 01 55 69 21 20

BET ACOUSTIQUE
ALTERNATIVE
156 rue Oberkampf - 75011 Paris
t: 01 44 93 07 84 / f: 01 73 79 20 50

BUREAU DE CONTROLE :
QUALICONSULT
1 Bis rue du Petit Clamart, 78140 Vélizy-Villacoublay
t: 01 40 83 75 75

Observations	Indice	Date

DOSSIER DE DEMANDE DE PERMIS DE CONSTRUIRE

PC5_Plans de Façades et de Niveaux

AGRORECHERCHE

Plan des Toitures Recherche

Date	Ngf	Echelle	Nom du fichier				
11/17	180.95	1 : 200	PC5.7_JBL_ARC_PLA_RECH_TT_0				
Phase	Emetteur	Discipline	Type	Zone	Niveau	Auxiliaire	Indice
PC	JBL	ARC	PLA	RECH	TT	-	0