
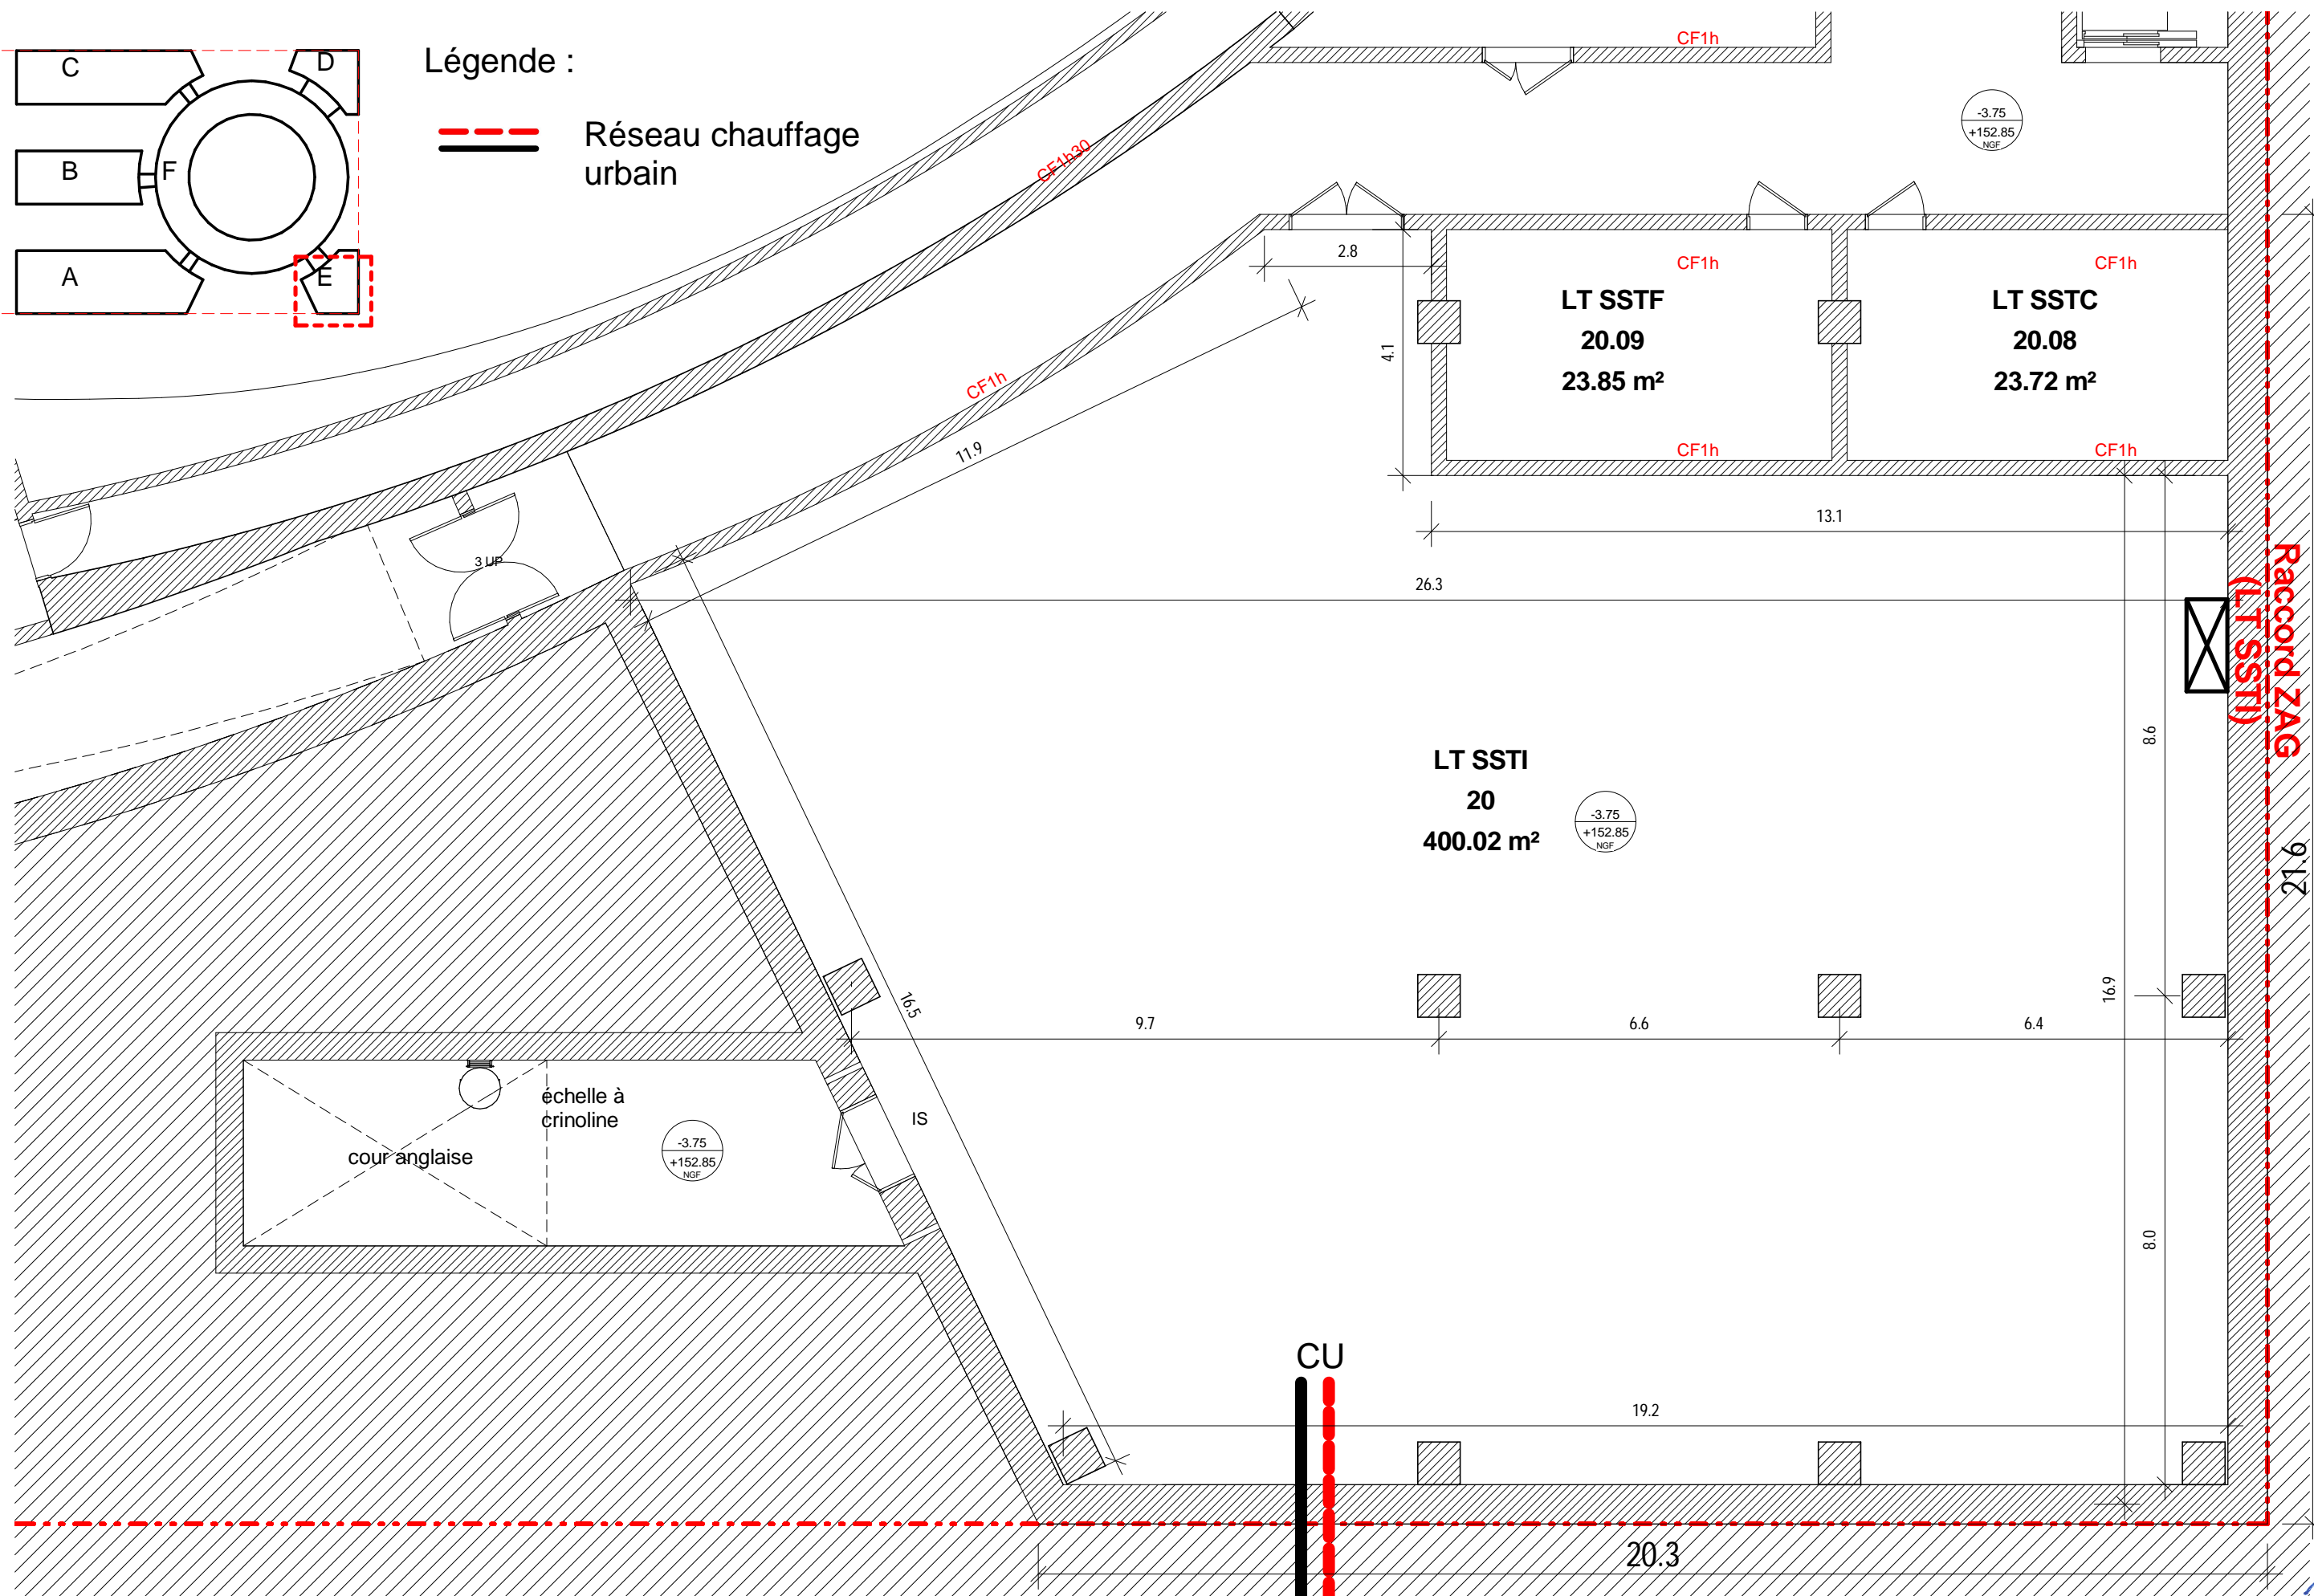


Légende :

 Réseau chauffage urbain



PROJET	Détail Local SSTI - Plan de niveau S1-LT	PROJET	PHASE	EMETTEUR	LOT	NIVEAU	ZONE	TYPE	NUMERO	INDICE	ECHELLE	DATE	FOLIO
CENTRE DE RECHERCHES SERVIER PARIS SACLAY		SRV	PC	W&A	ARC	S1LT	TZ	DET	ANX6	00	1/100	22/12/2017	

Référence CAP :