


N° 1 : Plan de Situation

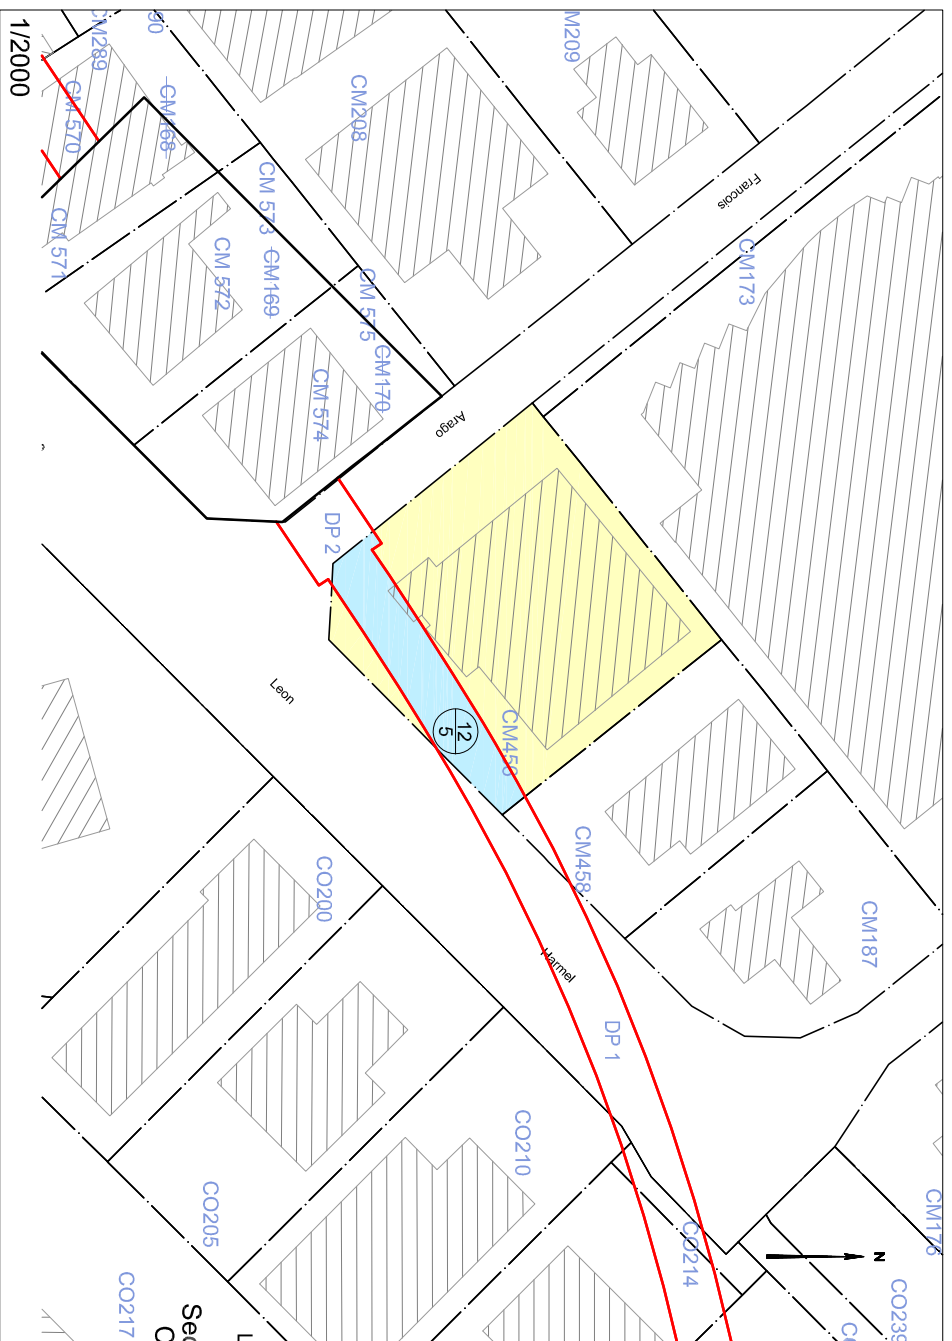

N° 2 : Etat Descriptif de Division en Volumes

HAUTS-DE-SEINE - ANTONY - Section CM n° 456 - 61a93ca

Vol.	Numéro de fraction	Niveau	Désignation sommaire	Cote altimétrique inférieure (NGF)	Cote altimétrique supérieure (NGF)	Superficie en m ²	Teinte
Σ	-	Tréfonds	Voie Souterraine	Sans limitation	71.00	1058 m²	Bleue
	1	Tréfonds	Plein sol	Sans limitation	71.00	4905 m²	
	2	Tréfonds	Plein sol	Sans limitation	71.00	230 m²	
	3	Sursol	Sol et Constructions	71.00	Sans Limitation	6193 m²	Jaune

MATRISE D'OUVRAGE
Société du Grand Paris
30, Avenue des Fruitières
93200 Saint-Denis

Réseau de transport public du Grand Paris - Lot 1
N° à l'état parcellaire : 12 / 5
Etat Descriptif de Division en Volumes (annexe)

Ce document est la propriété de la SGP - Toutes reproductions et communications sont interdites sans autorisation

MANDATAIRE :
GEOFIT Expert
7 Rue du Fossé Blanc
Bâtiment C1
92230 Gennevilliers
Tel : 01.41.11.30.80
Asifrid MARTIN


EMETTEUR :
GEOFIT Expert
7 Rue du Fossé Blanc
Bâtiment C1
92230 Gennevilliers
Tel : 01.41.11.30.80

Emetteur	N° de marché	N°SGP	Spécialité	Phase	Type de document	N° de plan et Folio	Indice
GEOFIT Expert	11LOTXMSXX	XXX	FON	HPH	212	XXXXX XXXX	a 1

Echelle : 1/1000 FRA3 Coordonnées : RGF 93 CC49 Nivellement : NGF IGN 69

Format d'impression A3

N°3 : Plan Tréfonds

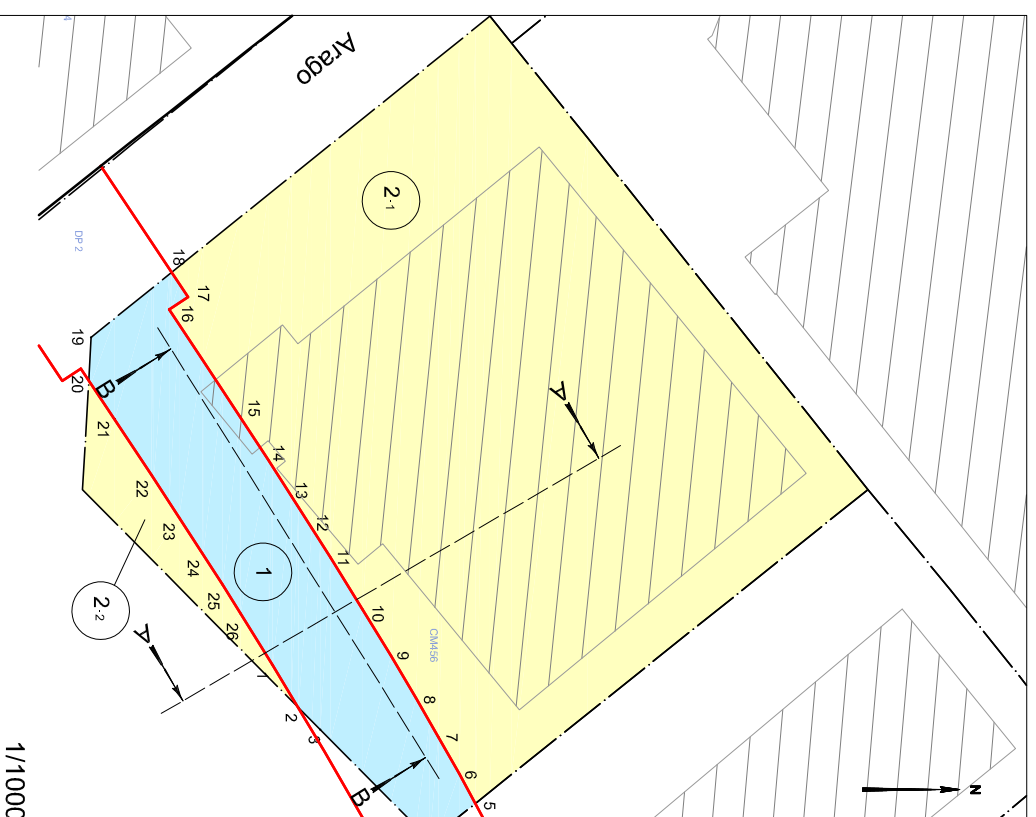

NB : EDDV sans valeur de délimitation du périmètre du terrain, ni bornage.


Tableau indicatif de coordonnées : CC49

Matricule	X	Y
1	1649336.2	8170914.9
2	1649341.9	8170918.3
3	1649344.8	8170921.2
4	1649359.4	8170935.6
5	1649354.5	8170941.7
6	1649350.6	8170939.5
7	1649345.8	8170936.8
8	1649340.6	8170933.8
9	1649335.0	8170930.5
10	1649328.9	8170926.8
11	1649322.0	8170922.5
12	1649318.1	8170920.1
13	1649313.9	8170917.4
14	1649309.1	8170914.3
15	1649303.4	8170910.5
16	1649289.2	8170901.2
17	1649287.6	8170903.7
18	1649284.3	8170901.5
19	1649292.9	8170890.9
20	1649296.5	8170890.6
21	1649303.7	8170894.0
22	1649311.0	8170898.8
23	1649316.7	8170902.5
24	1649321.4	8170905.6
25	1649325.6	8170908.2
26	1649329.4	8170910.6

Légende :

	Emprise du projet
	Limite parcellaire
	Axe du tracé du projet
	Numéro de parcelle
	N° au plan parcellaire
	Sommet en coordonnées
	Volume résiduel
	Volume "Tunnel"

N°4 : Coupes Schématiques

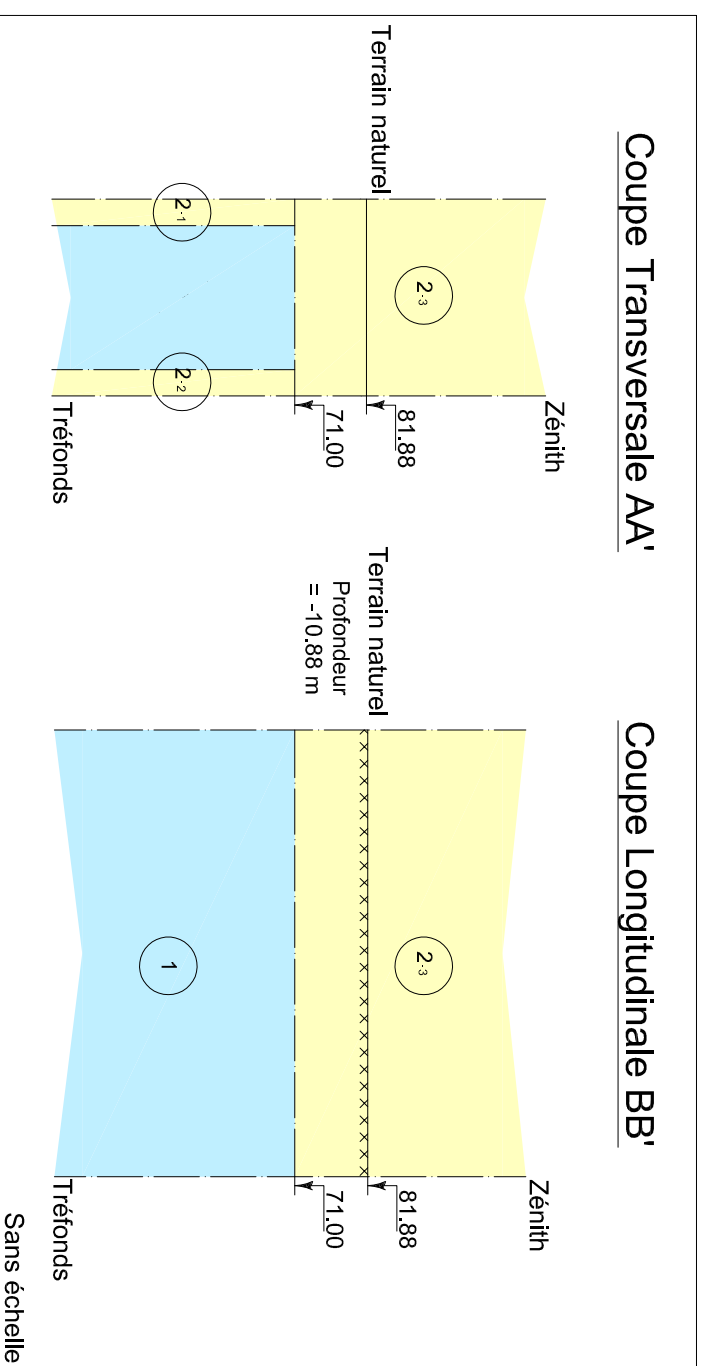

Coupe Transversale AA'

Coupe Longitudinale BB'

NB : Cote NGF Terrain Naturel Issue de la BD ALti. Représentation et valeur indicatives.