


N° 1 : Plan de Situation

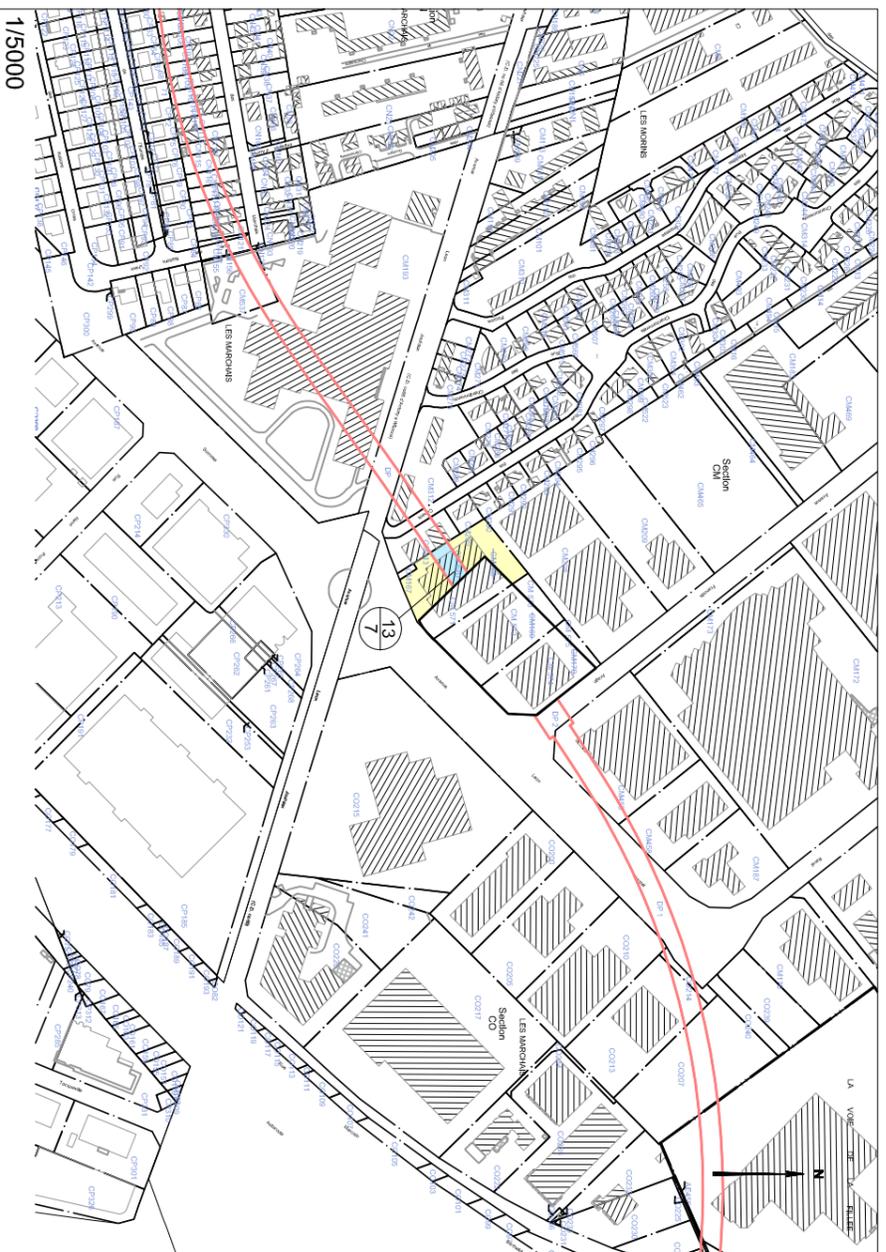

N°3 : Plan Tréfonds



Tableau indicatif de coordonnées : CC49

Matricule	X	Y
1	1649191,1	8170818,8
2	1649181,2	8170829,0
3	1649159,3	8170814,4
4	1649164,2	8170806,8
5	1649166,9	8170802,5

- Légende :**
- Emprise du projet
 - Limite parcelaire
 - Axe de tracé du projet
 - 20 DA3 Numéro de parcelle
 - 115 N° au plan parcelaire
 - Sommet en coordonnées
 - Volume résiduel
 - Volume "Tunnel"


NB : EDDV sans valeur de délimitation du périmètre du terrain, ni bornage.

N° 2 : Etat Descriptif de Division en Volumes

HAUTS-DE-SEINE - ANTONY - Section CM n° 570 - 24966ca

Vol.	Numéro de fraction	Niveau	Désignation sommaire	Cote altimétrique inférieure (NGF)	Cote altimétrique supérieure (NGF)	Superficie en m ²	Teinte
Σ (2)	-	Tréfonds	Voie Souterraine	Sans limitation	71.00	385 m²	Bleue
	1	Tréfonds	Plein sol	Sans limitation	71.00	1157 m²	
	2	Tréfonds	Plein sol	Sans limitation	71.00	954 m²	
	3	Sursoil	Sol et Constructions	71.00	Sans Limitation	2496 m²	Jaune

N°4 : Coupes Schématiques

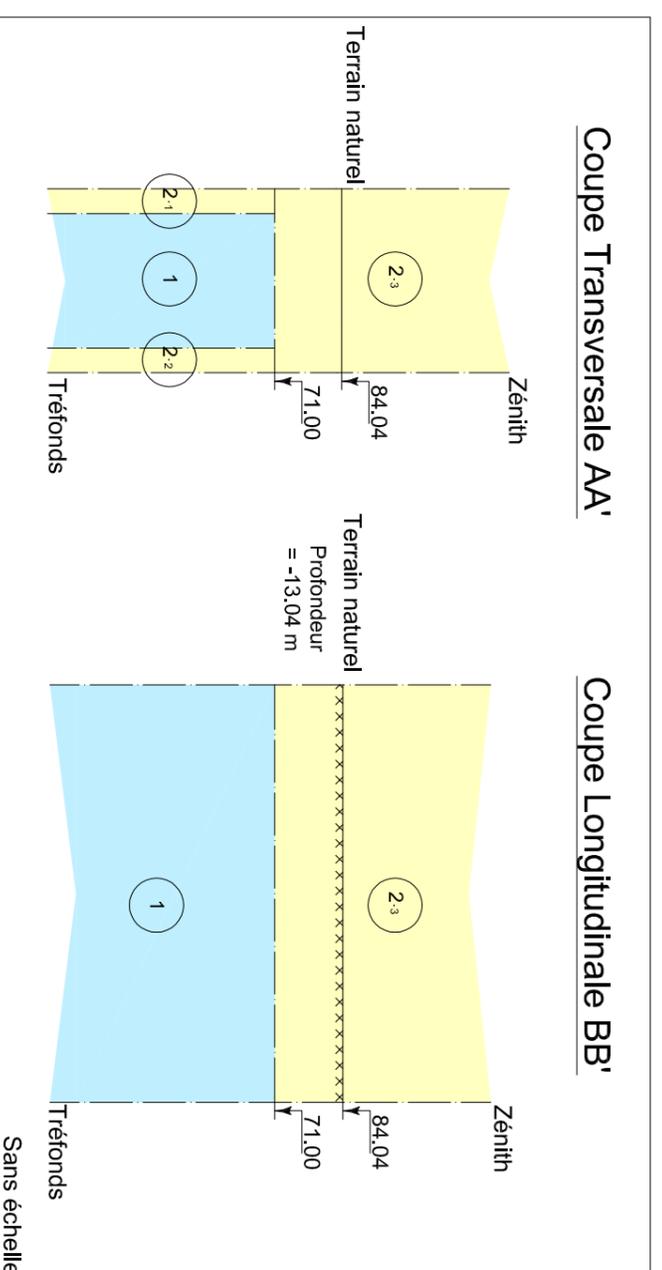

MATRISE D'OUVRAGE
Société du Grand Paris
 30, Avenue des Fruitiers
 93200 Saint-Denis

Société du Grand Paris
 Réseau de transport public du Grand Paris - Lot 1
 N° à l'état parcelaire : 13 / 7
 Etat Descriptif de Division en Volumes (annexe)

Ce document est la propriété de la SGP - Toutes reproductions et communications sont interdites sans autorisation

MANDATAIRE :
 GEOFIT Expert
 7 Rue du Fossé Blanc
 Bâtiment C1
 92230 Gennevilliers
 Tel : 01.41.11.30.80
 Asitrd MARTIN

EMETTEUR :
 GEOFIT Expert
 7 Rue du Fossé Blanc
 Bâtiment C1
 92230 Gennevilliers
 Tel : 01.41.11.30.80

Emetteur	N° de marché	N°SGP	Spécialité	Phase	Type de document	N° de plan et Folio	Indice
GEOFIT Expert	11LOTXMSXX	XXX	FON	HPH	212	XXXXX XXXX	a 1

Echelle : 1/1000
 F: A3
 Coordonnées : RGF 93 CC49
 Nivellement : NGF IGN 89

Format d'impression A3