


N° 1 : Plan de Situation

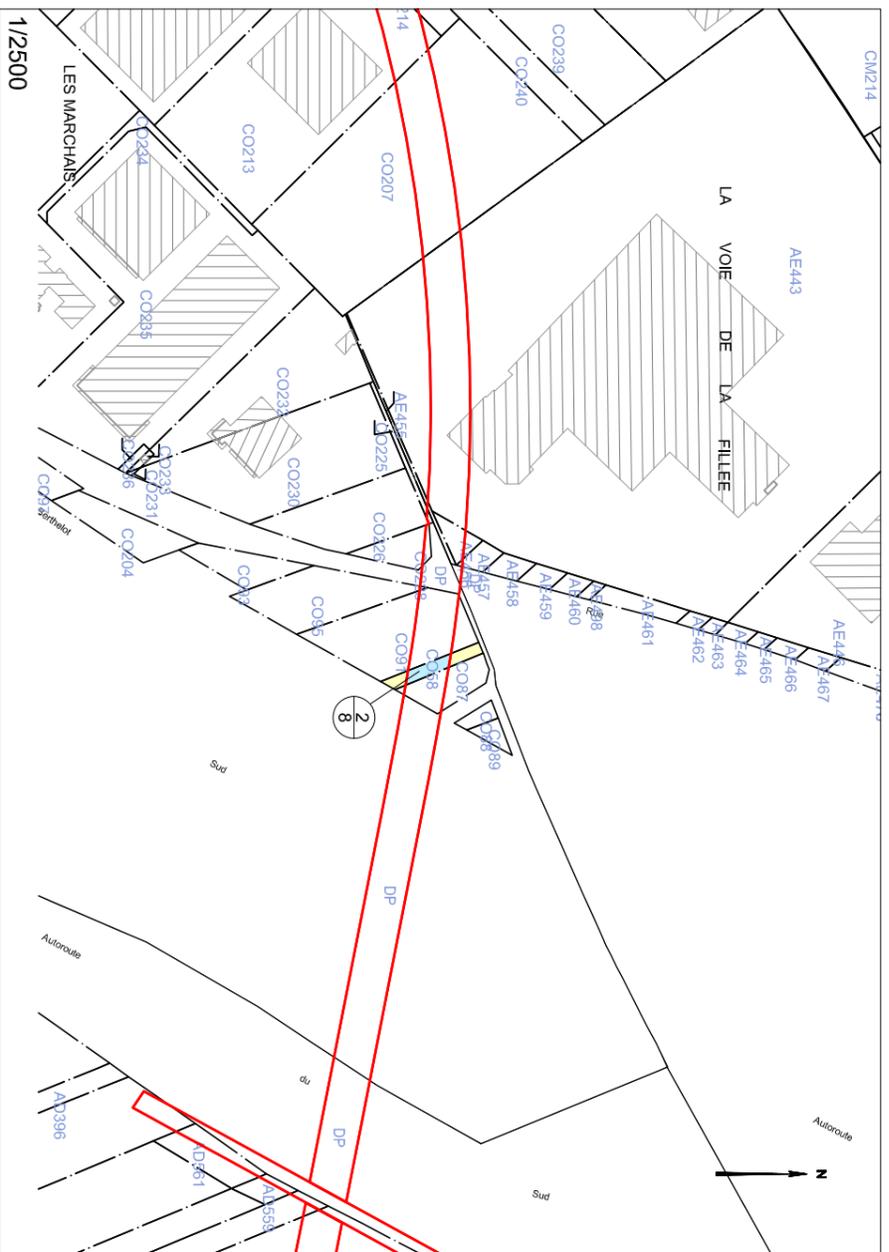

N° 2 : Etat Descriptif de Division en Volumes

HAUTS-DE-SEINE - ANTONY - Section CO n° 58 - 1a59ca

Vol.	Numéro de fraction	Niveau	Désignation sommaire	Cote altimétrique inférieure (NGF)	Cote altimétrique supérieure (NGF)	Superficie en m ²	Teinte
Σ	-	Tréfonds	Voie Souterraine	Sans limitation	66.43	73 m²	Bleue
	1	Tréfonds	Plein sol	Sans limitation	66.43	52 m²	
	2	Tréfonds	Plein sol	Sans limitation	66.43	34 m²	
	3	Sursoil	Sol et Constructions	66.43	Sans Limitation	159 m²	Jaune

MATRISE D'OUVRAGE
Société du Grand Paris
 30, Avenue des Fruitières
 93200 Saint-Denis

Société du Grand Paris
 Réseau de transport public du Grand Paris - Lot 1
 N° à l'état parcellaire : 2 / 8
 Etat Descriptif de Division en Volumes (annexe)

Ce document est la propriété de la SGP - Toutes reproductions et communications sont interdites sans autorisation

MANDATAIRE :
 GEOFIT Expert
 7 Rue du Fossé Blanc
 Bâtiment C1
 92230 Gennevilliers
 Tel : 01.41.11.30.80
 Astrid MARTIN

EMETTEUR :
 GEOFIT Expert
 7 Rue du Fossé Blanc
 Bâtiment C1
 92230 Gennevilliers
 Tel : 01.41.11.30.80

Emetteur	N° de marché	N°SGP	Spécialité	Phase	Type de document	N° de plan et Folio	Indice
GEOFIT Expert	11LOTXMSXX	XXX	FON	HPH	212	XXXXX XXXX	a 1

Echelle : 1/1000
 FRA3
 Coordonnées : RGF 93 CC49
 Nivellement : NGF IGN 69

Format d'impression A3

N°3 : Plan Tréfonds

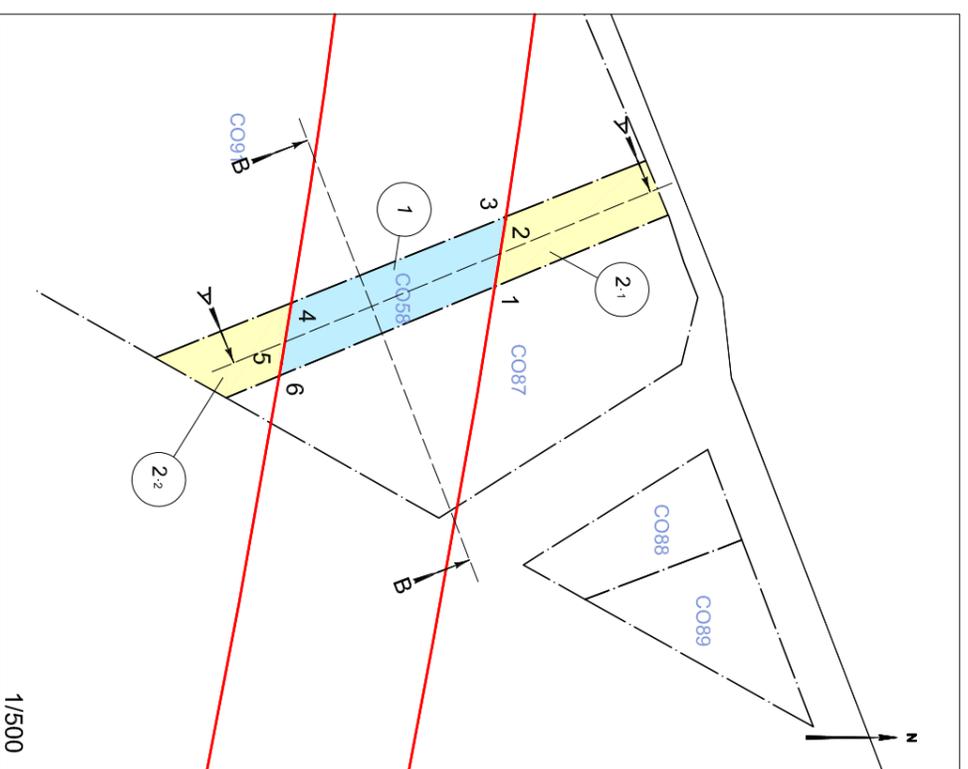


Tableau indicatif de coordonnées : CC49

Matricule	X	Y
1	1649709.8	8171001.6
2	1649705.0	8171002.4
3	1649704.8	8171002.4
4	1649710.9	8170987.3
5	1649715.2	8170986.6
6	1649716.1	8170986.4

- Légende :
- Emprise du projet
 - Limite parcellaire
 - Axe de tracé du projet
 - 20 N° au plan parcellaire
 - 115 Sommet en coordonnées
 - Volume résiduel
 - Volume "Tunnel"

NB : EDDV sans valeur de délimitation du périmètre du terrain, ni bornage.

N°4 : Coupes Schématiques

