


N° 1 : Plan de Situation

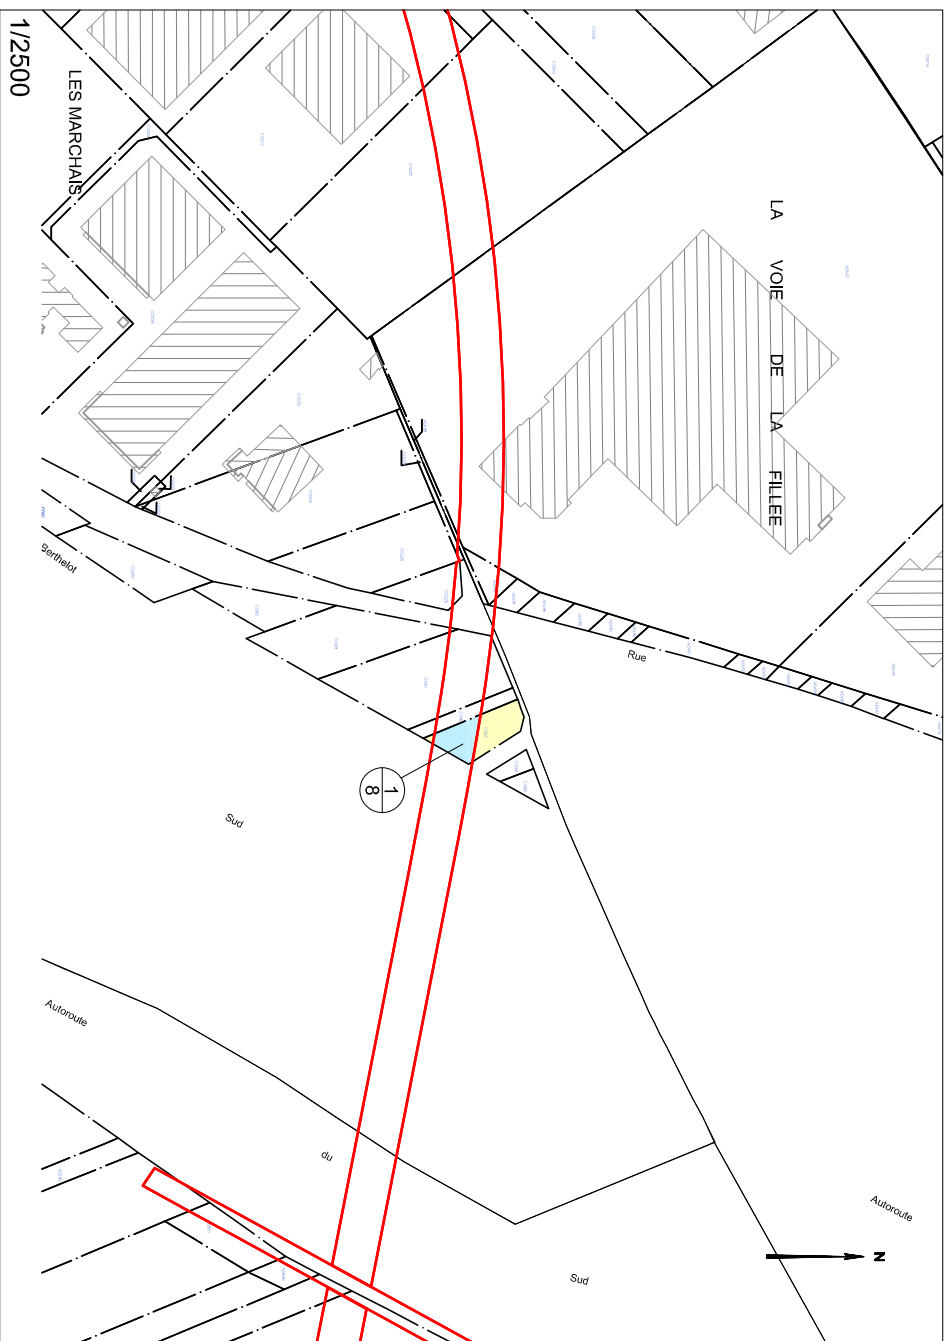

N°3 : Plan Tréfonds

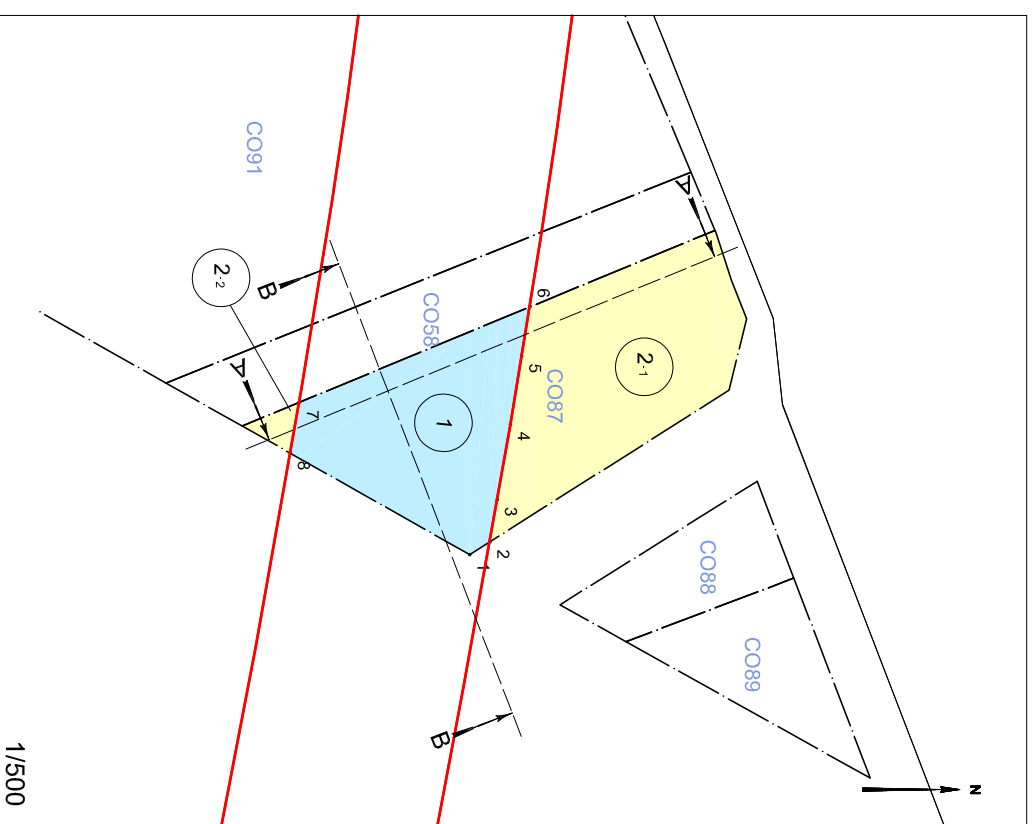


Tableau indicatif de coordonnées : CC49

Matricule	X	Y
1	1649726.2	8170997.7
2	1649725.3	8170999.0
3	1649722.5	8170999.5
4	1649717.5	8171000.4
5	1649713.0	8171001.1
6	1649709.8	8171001.6
7	1649716.1	8170986.4
8	1649719.5	8170985.8

Légende :

- Emprise du projet
- Limite parcelaire
- Axe du tracé du projet
- 20
115 DA3 Numéro de parcelle
- 100 N° au plan parcelaire
- Sommet en coordonnées
- Volume résiduel
- Volume "Tunnel"


NB : EDDV sans valeur de délimitation du périmètre du terrain, ni bornage.

N° 2 : Etat Descriptif de Division en Volumes

HAUTS-DE-SEINE - ANTONY - Section CO n° 87 - 3a39ca

Vol.	Numéro de fraction	Niveau	Désignation sommaire	Cote altimétrique inférieure (NGF)	Cote altimétrique supérieure (NGF)	Superficie en m ²	Teinte
Σ (2)	-	Tréfonds	Voie Souterraine	Sans limitation	66.36	145 m²	Bleue
	1	Tréfonds	Plein sol	Sans limitation	66.36	188 m²	
	2	Tréfonds	Plein sol	Sans limitation	66.36	6 m²	
	3	Sursoil	Sol et Constructions	66.36	Sans Limitation	339 m²	Jaune

N°4 : Coupes Schématiques

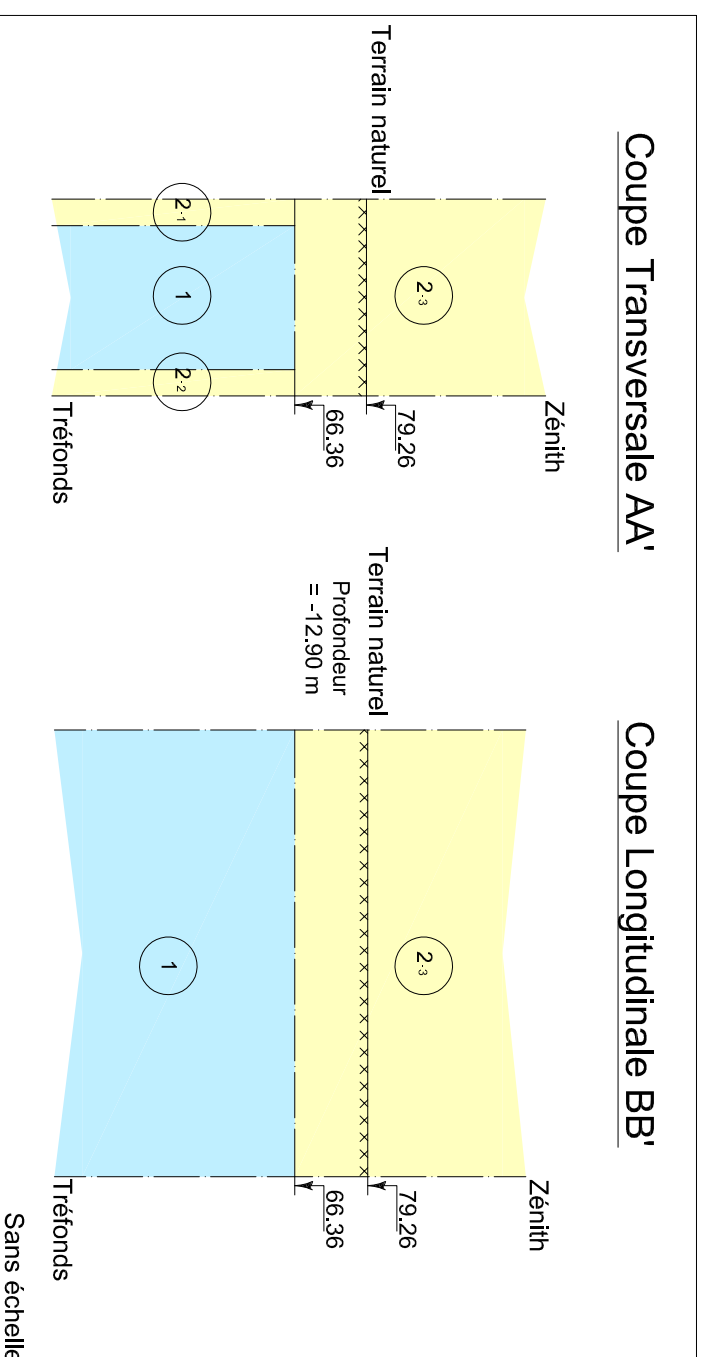


Coupe Transversale AA'

Coupe Longitudinale BB'

NB : Cote NGF Terrain Naturel Issue de la BD ALti. Représentation et valeur indicatives.

MATRISSE D'OUVRAGE
Société du Grand Paris
30, Avenue des Fruitières
93200 Saint-Denis

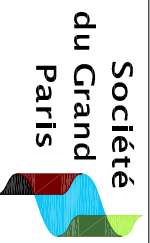

Réseau de transport public du Grand Paris - Lot 1
N° à l'état parcelaire : 1 / 8
Etat Descriptif de Division en Volumes (annexe)

Ce document est la propriété de la SGP - Toutes reproductions et communications sont interdites sans autorisation

MANDATAIRE :
GEOFIT Expert
7 Rue du Fossé Blanc
Bâtiment C1
92230 Gennevilliers
Tel : 01.41.11.30.80
ASTRID MARTIN

EMETTEUR :
GEOFIT Expert
7 Rue du Fossé Blanc
Bâtiment C1
92230 Gennevilliers
Tel : 01.41.11.30.80

Emetteur		N° de marché	N°SGP	Spécialité	Phase	Type de document	N° de plan et Folio	Indice
GEOFIT Expert	11LOTXMSXX	XXX	FON	HPH	212	XXXXX XXXX	a	1
Echelle : 1/1000		FrA3	Coordonnées : RGF 93 CC49		Nivellement : NGF IGN 69			

Format d'impression A3