


N° 1 : Plan de Situation

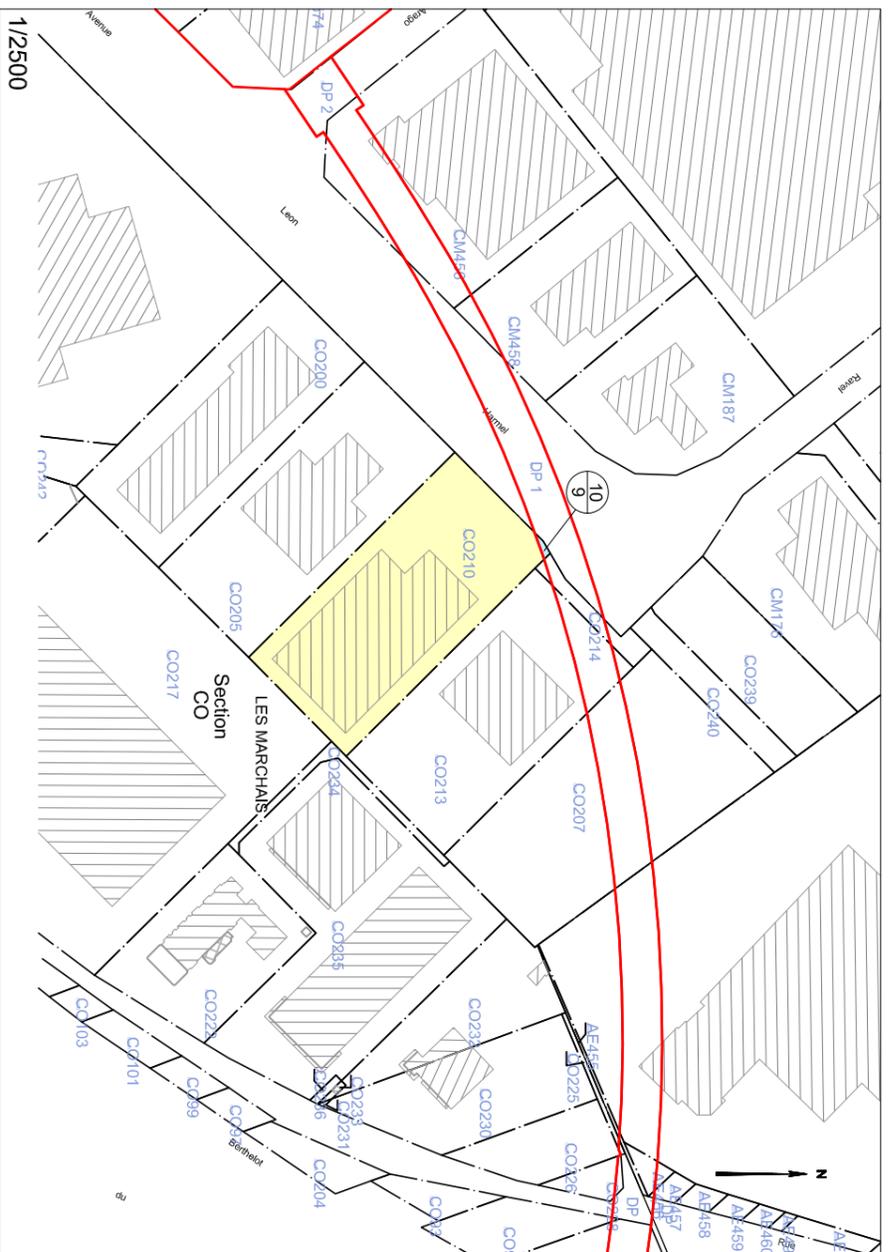

N° 2 : Etat Descriptif de Division en Volumes

HAUTS-DE-SEINE - ANTONY - Section CO n° 210 - 51a15ca

Vol.	Numéro de fraction	Niveau	Désignation sommaire	Cote altimétrique inférieure (NGF)	Cote altimétrique supérieure (NGF)	Superficie en m ²	Teinte
Σ (±)	-	Tréfonds	Vole Souterraine	Sans limitation	70.23	16 m ²	Bleue
DEUX (2)	1	Tréfonds	Plein Sol	Sans limitation	70.23	5099 m ²	Jaune
	2	Surisol	Sol et Constructions	70.23	Sans limitation	5115 m ²	

MATRISE D'OUVRAGE
Société du Grand Paris
30, Avenue des Fruitières
93200 Saint-Denis

Société du Grand Paris
Réseau de transport public du Grand Paris - Lot 1
N° à l'état parcellaire : 10 / 9
Etat Descriptif de Division en Volumes (annexe)

Ce document est la propriété de la SGP - Toutes reproductions et communications sont interdites sans autorisation

MANDATAIRE : GEOFIT Expert
7 Rue du Fossé Blanc
Bâtiment C1
92230 Gennevilliers
Tel : 01.41.11.30.80
ASTRID MARTIN

EMETTEUR : GEOFIT Expert
7 Rue du Fossé Blanc
Bâtiment C1
92230 Gennevilliers
Tel : 01.41.11.30.80

Emetteur	N° de marché	N° SGP	Spécialité	Phase	Type de document	N° de plan et Folio	Indice
GEOFIT Expert	11LOTXMSXX	XXX	FON	HPH	212	XXXXX XXXX	a 1

Echelle : 1/1000
Fr:A3
Coordonnées : RGF 93 CC49
Nivellament : NGF IGN 69

Format d'impression A3

N°3 : Plan Tréfonds

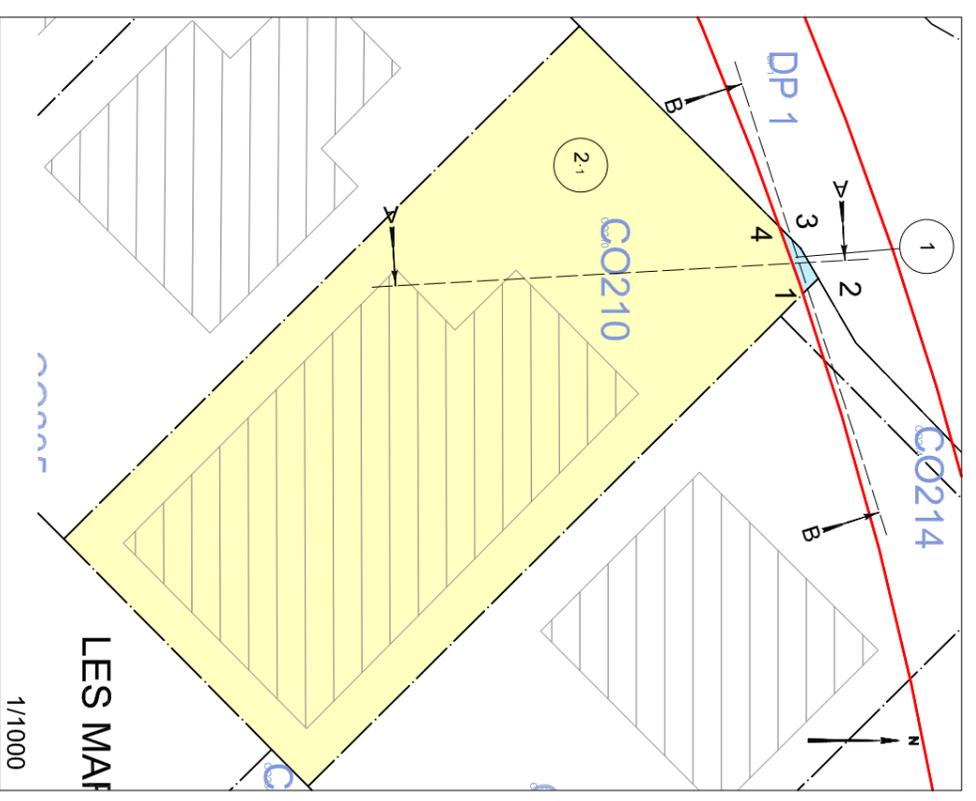


Tableau indicatif de coordonnées : CC49

Matricule	X	Y
1	1649448.2	8170967.6
2	1649446.0	8170969.7
3	1649441.7	8170967.2
4	1649438.8	8170964.3

- Légende :
- Emprise du projet
 - Limite parcellaire
 - Axe de tracé du projet
 - DA3
 - Numéro de parcelle
 - N° au plan parcellaire
 - Sommeil en coordonnées
 - Volume résiduel
 - Volume "Tunnel"

NB : EDDV sans valeur de délimitation du périmètre du terrain, ni bornage.

N°4 : Coupes Schématiques

