


## N° 1 : Plan de Situation

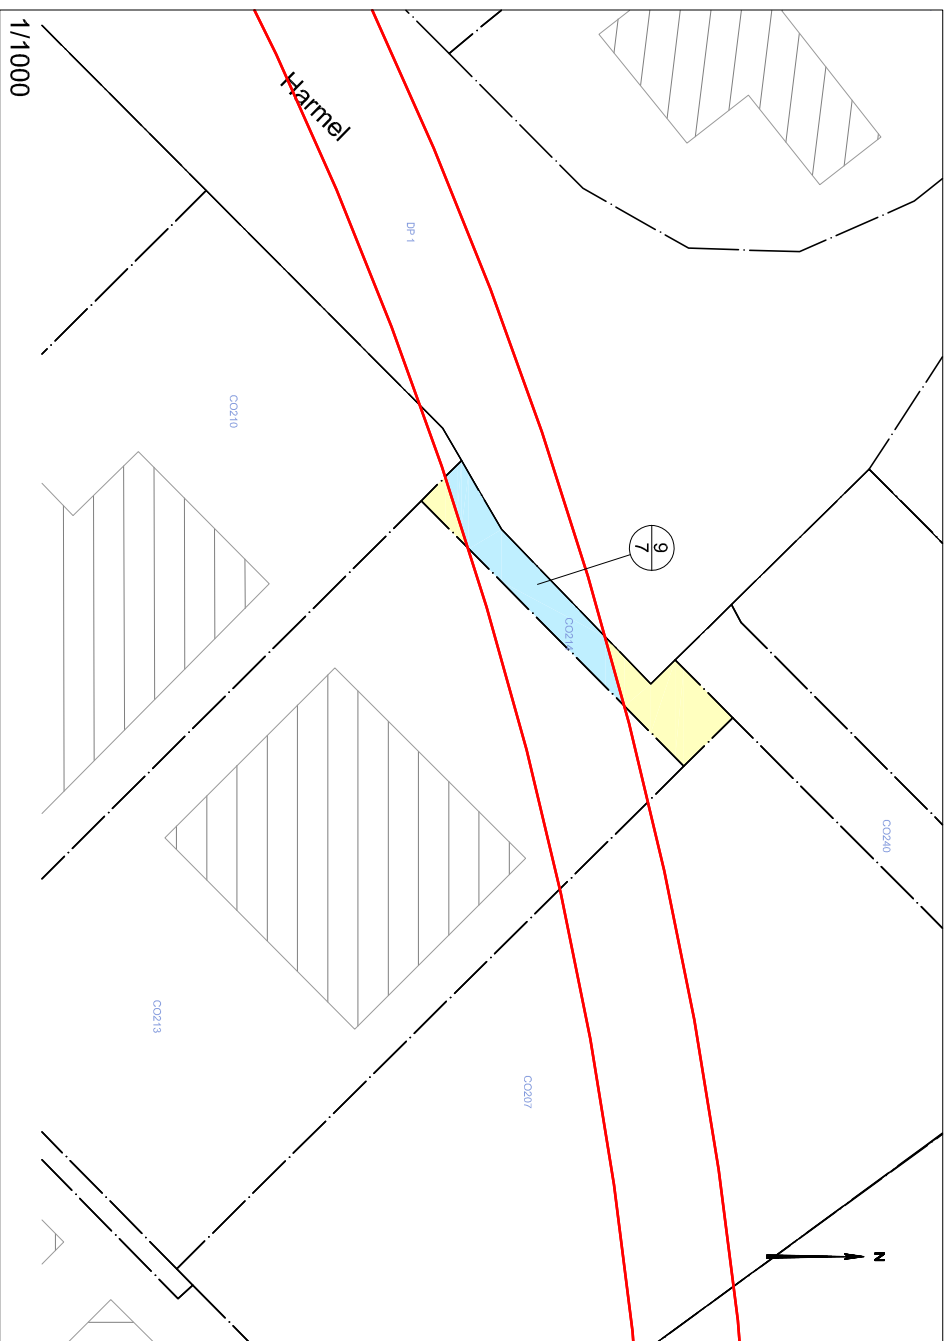

## N° 2 : Etat Descriptif de Division en Volumes

HAUTS-DE-SEINE - ANTONY - Section CO n° 214 - 2a82ca

Vol.	Numéro de fraction	Niveau	Désignation sommaire	Cote altimétrique inférieure (NGF)	Cote altimétrique supérieure (NGF)	Superficie en m <sup>2</sup>	Teinte
Σ (2)	-	<b>Tréfonds</b>		<b>Voie Souterraine</b>	<b>69.91</b>	<b>150 m<sup>2</sup></b>	<b>Bleue</b>
		1	Tréfonds	Plein sol	69.91	114 m <sup>2</sup>	
		2	Tréfonds	Plein sol	69.91	18 m <sup>2</sup>	
	3	Sursoil	Sol et Constructions	69.91	Sans Limitation	282 m <sup>2</sup>	Jaune

MATRISE D'OUVRAGE  
Société du Grand Paris  
30, Avenue des Fruitières  
93200 Saint-Denis



Réseau de transport public du Grand Paris - Lot 1  
N° à l'état parcellaire : 9 / 7  
Etat Descriptif de Division en Volumes (annexe)

Ce document est la propriété de la SGP - Toutes reproductions et communications sont interdites sans autorisation

MANDATAIRE :  
GEOFIT Expert  
7 Rue du Fossé Blanc  
Bâtiment C1  
92230 Gennevilliers  
Tel : 01.41.11.30.80  
Asitrd MARTIN

EMETTEUR :  
GEOFIT Expert  
7 Rue du Fossé Blanc  
Bâtiment C1  
92230 Gennevilliers  
Tel : 01.41.11.30.80

Emetteur	N° de marché	N°SGP	Spécialité	Phase	Type de document	N° de plan et Folio	Indice
GEOFIT Expert	11LOTXMSXX	XXX	FON	HPH	212	XXXXX XXXX	a 1
Echelle : 1/1000		FrA3	Coordonnées : RGF 93 CC49		Nivellement : NGF IGN 69		

Format d'impression A3

## N°3 : Plan Tréfonds

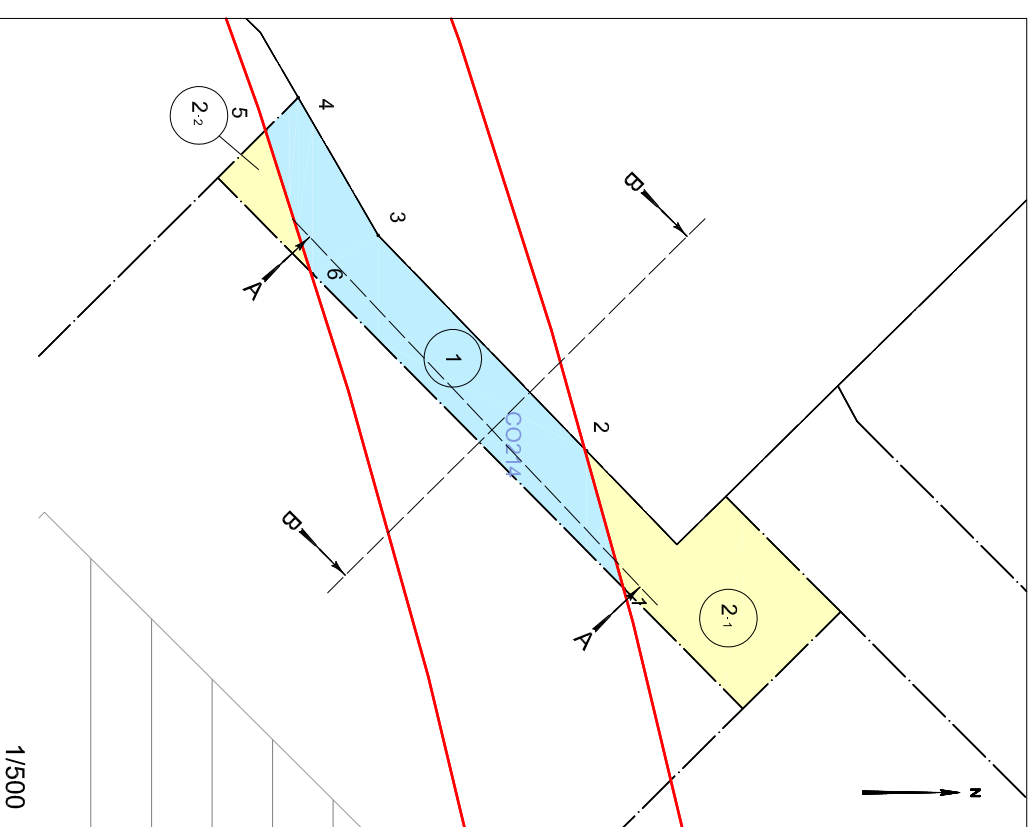



Tableau indicatif de coordonnées : CC49

Matricule	X	Y
1	1649478.5	8170991.2
2	1649469.4	8170988.8
3	1649455.1	8170975.0
4	1649446.0	8170969.7
5	1649448.2	8170967.6
6	1649457.7	8170970.7

- Légende :
- Emprise du projet
  - Limite parcellaire
  - Axe du tracé du projet
  - DA3 20  
115 Numéro de parcelle
  - 20  
115 N° au plan parcellaire
  - .100 Sommet en coordonnées
  - Volume résiduel
  - Volume "Tunnel"

NB : EDDV sans valeur de délimitation du périmètre du terrain, ni bornage.

## N°4 : Coupes Schématiques

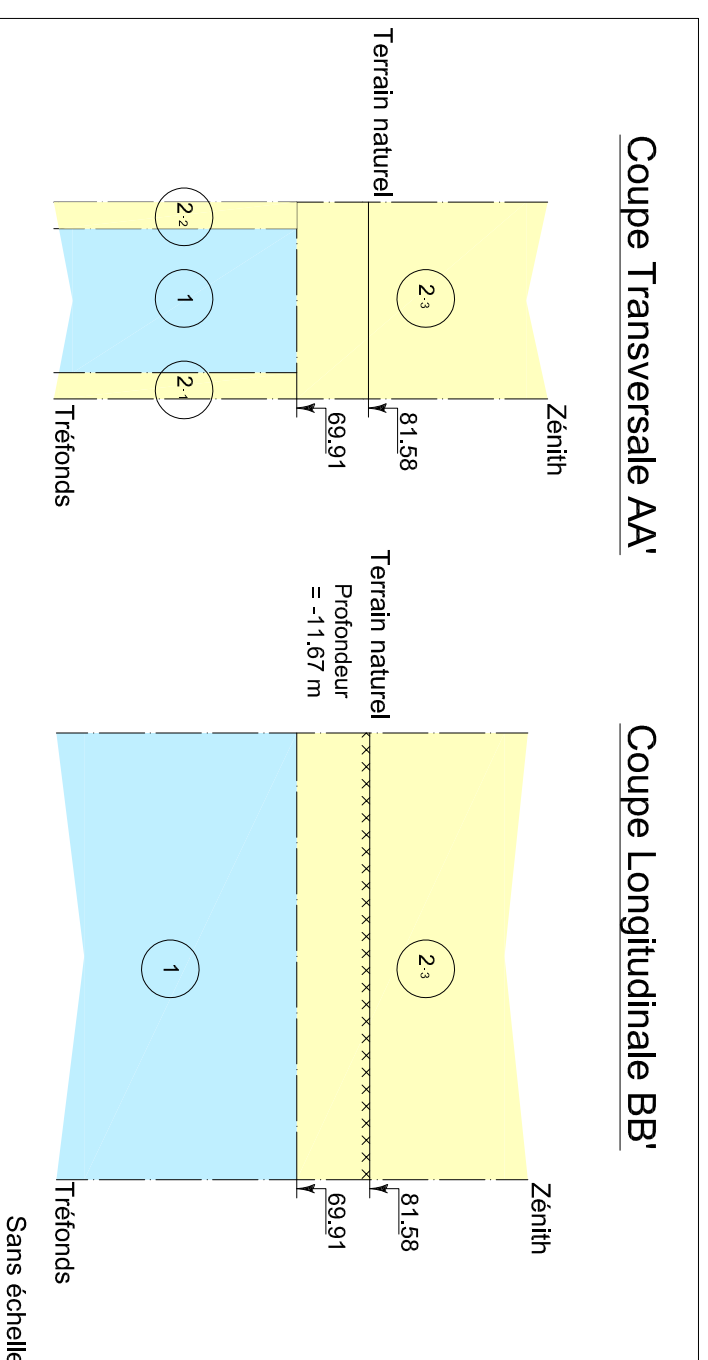

NB : Cote NGF Terrain Naturel Issue de la BD ALti. Représentation et valeur indicatives.