


Département de l'Essonne
 Ville de PALAISEAU
 ZAC du Quartier de l'École Polytechnique - R.D., 128
PLAN DE CESSION ET DE BORNAGE
 du lot C1.5.A

Propriété de l'E.P.A. Paris-Saclay
 Section H n° 670

NOTA :
 a. Fond de plan topographique général établi en 2012/2013 issu des archives du Cabinet MERCIER (Fc : 844/36) ;
 b. Parcellaire cadastral composé des archives du Cabinet MERCIER (Fc : 844/32) ;
 c. Système Planimétrie ue : rattaché en Lambert 93-CC49 ;
 d. Plan établi sous réserve des servitudes pouvant être opposées du fait d'éléments divers (ex : canalisation) non apparentes et/ou non connues au géomètre lors de la division ;
 e. Limite du projet de cession appliquée d'après plan "C1-4-C1.7-Parcellaire-Géométrie.mxd.dwg" transmis par l'E.P.A. Paris-Saclay le 06/06/2021.

GEOMETRE-EXPERT
 Le 08/10/2021
 Le 21/10/2021 (hommage + T.N.)
 M.à.j. cadastral le 27/04/2022
 Fc : 844/32K8
 Echelle : 1 / 500

Cabinet M. MERCIER Géomètre-Expert - n° 4677- Ing E.S.G.T
 B. principal 3, allée du Clos Tonnerre 91123 PALAISEAU Centre Courmier
 tél. : 01 69 30 13 10
 Courriel: ge@mercier-gep.fr

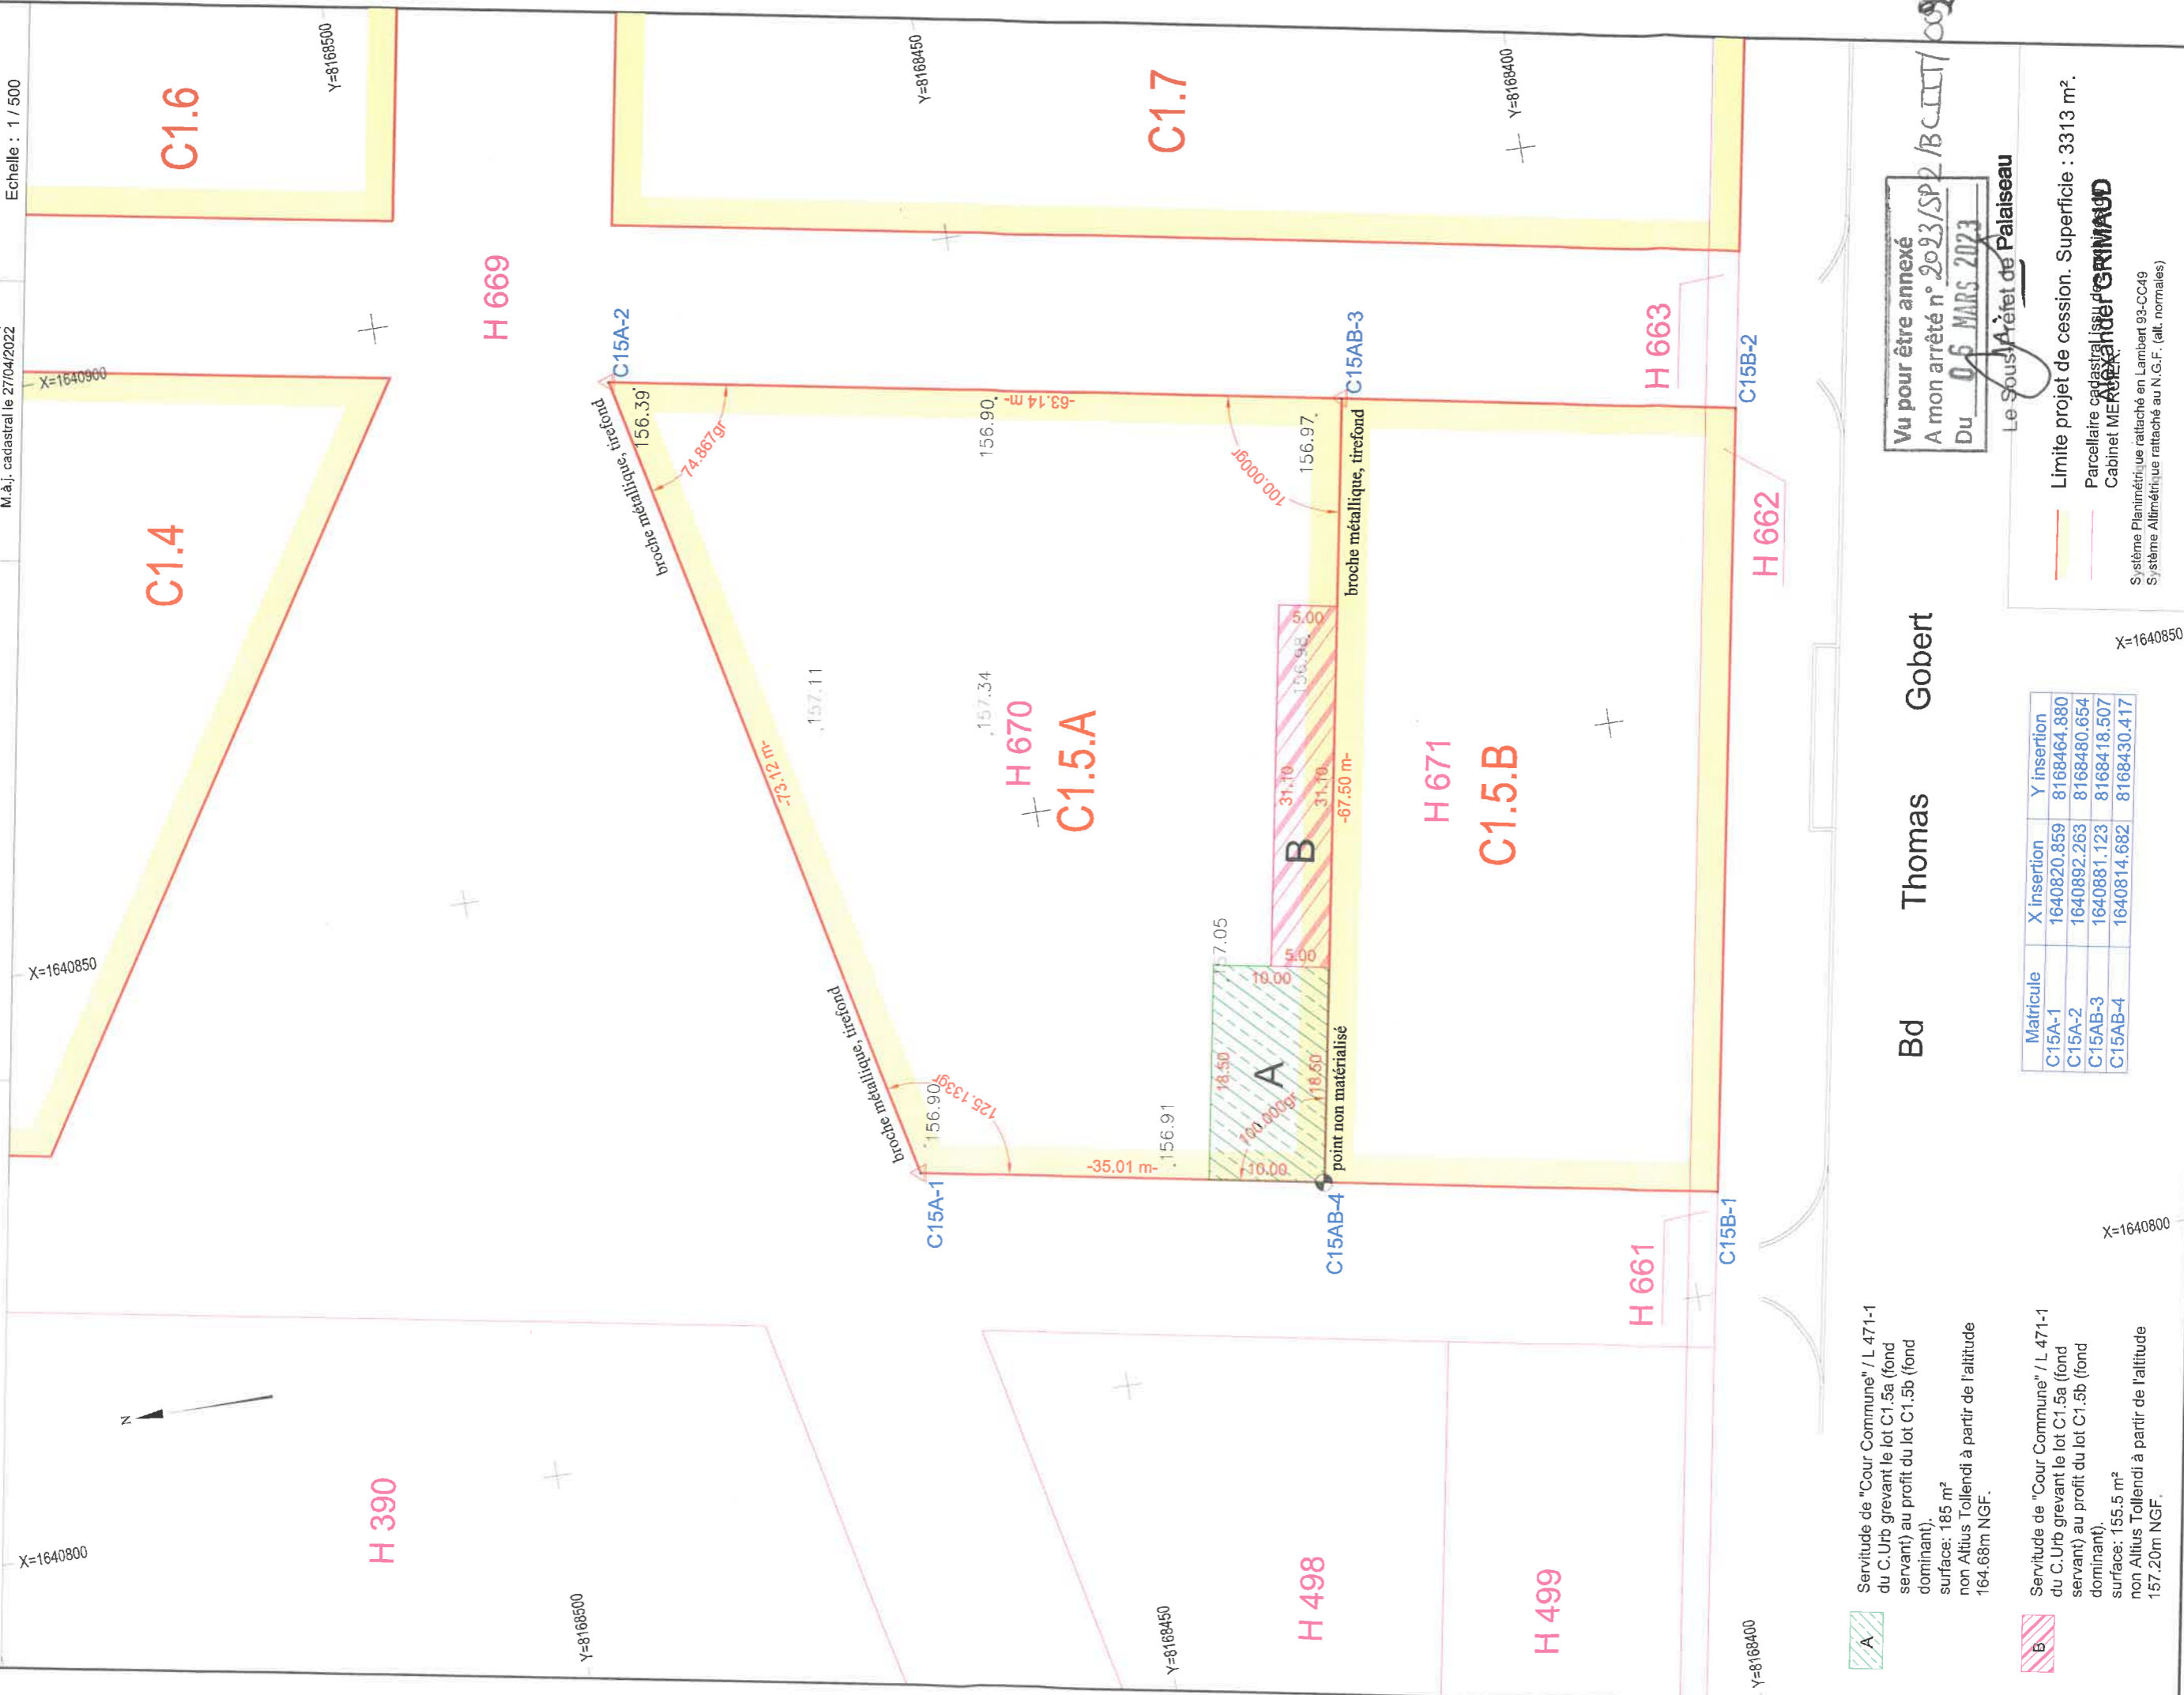

- Servitude de "Cour Commune" / L 471-1 du C.Urb grevant le lot C1.5a (fond servant) au profit du lot C1.5b (fond dominant).
surface: 185 m²
non Altius Tollendi à partir de l'altitude 164.68m NGF.
- Servitude de "Cour Commune" / L 471-1 du C.Urb grevant le lot C1.5a (fond servant) au profit du lot C1.5b (fond dominant).
surface: 155.5 m²
non Altius Tollendi à partir de l'altitude 157.20m NGF.

Matricule	X insertion	Y insertion
C15A-1	1640820.859	8168464.880
C15A-2	1640892.263	8168480.654
C15AB-3	1640881.123	8168418.507
C15AB-4	1640814.682	8168430.417

Vu pour être annexé
 A mon arrêté n° 2023/SP2 / BCIII / 002
 Du 05 MARS 2023

Le Sous-Préfet de Palaiseau
M. Alexandre GRIMAUD
 Parcellaire cadastral issu de
 Cabinet MERCIER
 Système Planimétrie rattaché en Lambert 93-CC49
 Système Altimétrie rattaché au N.G.F. (ell. normales)

Bd Thomas Gobert

X=1640800
 X=1640850
 X=1640850