

PARIS-SACLAY



Secteur du Moulon

Commune de Gif sur Yvette
Rue Francis Perrin

Section ZQ n°128 - 129 - 162 - 242

Superficie totale mesurée pour le lot : 6 265 m²

Lot NH 12
Plan de Cession

Echelle : 1/400^{ème}

Référence du marché : 002/20/DA du 23/01/2020

Vue d'ensemble
sans échelle



Société de Géomètres - Experts et maîtres d'oeuvre VRD


INDICE:1

Dossier N°: S27055

63 avenue de la République 78640 Montigny-Le-Château Tél : 01 34 89 00 78 Fax : 01 34 89 03 73 mexaple@foncier-experts.com	6 rue Jean-Pierre Timbaud 78190 St Quentin en Yvelines Montigny le Bretonneux Tél : 01 30 64 01 41 - 01 30 64 01 58 saliouquetin@foncier-experts.com	123 Petite rue St-Mathieu 78550 Houdan Tél : 01 30 59 82 35 Fax : 01 30 68 10 46 houdan@foncier-experts.com	62 rue de Rambouillet 78460 Chevreuse Tél : 01 30 52 42 50 Fax : 01 30 52 32 42 chevreuse@foncier-experts.com	6 rue de Bikoires 91400 Saclay Tél : 01 60 14 89 03 Fax : 01 30 52 32 42 sacloy@foncier-experts.com
--	--	---	---	---

Plan établi le : 17/10/2022
Dernière version :
Planimétrie : RGF93 - CC49
Altimétrie : NGF - IGN 69
Dessinateur : HSM

NOTA : Plan établi suivant l'état des lieux, sans délimitation ni bornage préalable avec les riverains.
Le nivellement est rattaché au N.G.F. système altitudes normales IGN69.
Les coordonnées sont exprimées dans le système RGF93 zone CC49.
Le projet de délimitation du lot est établi d'après le relevé existant de l'état des lieux et par application des éléments informatiques fournis par l'EPAPS.
Le plan topographique est donné à titre indicatif et est susceptible de ne plus être à jour.

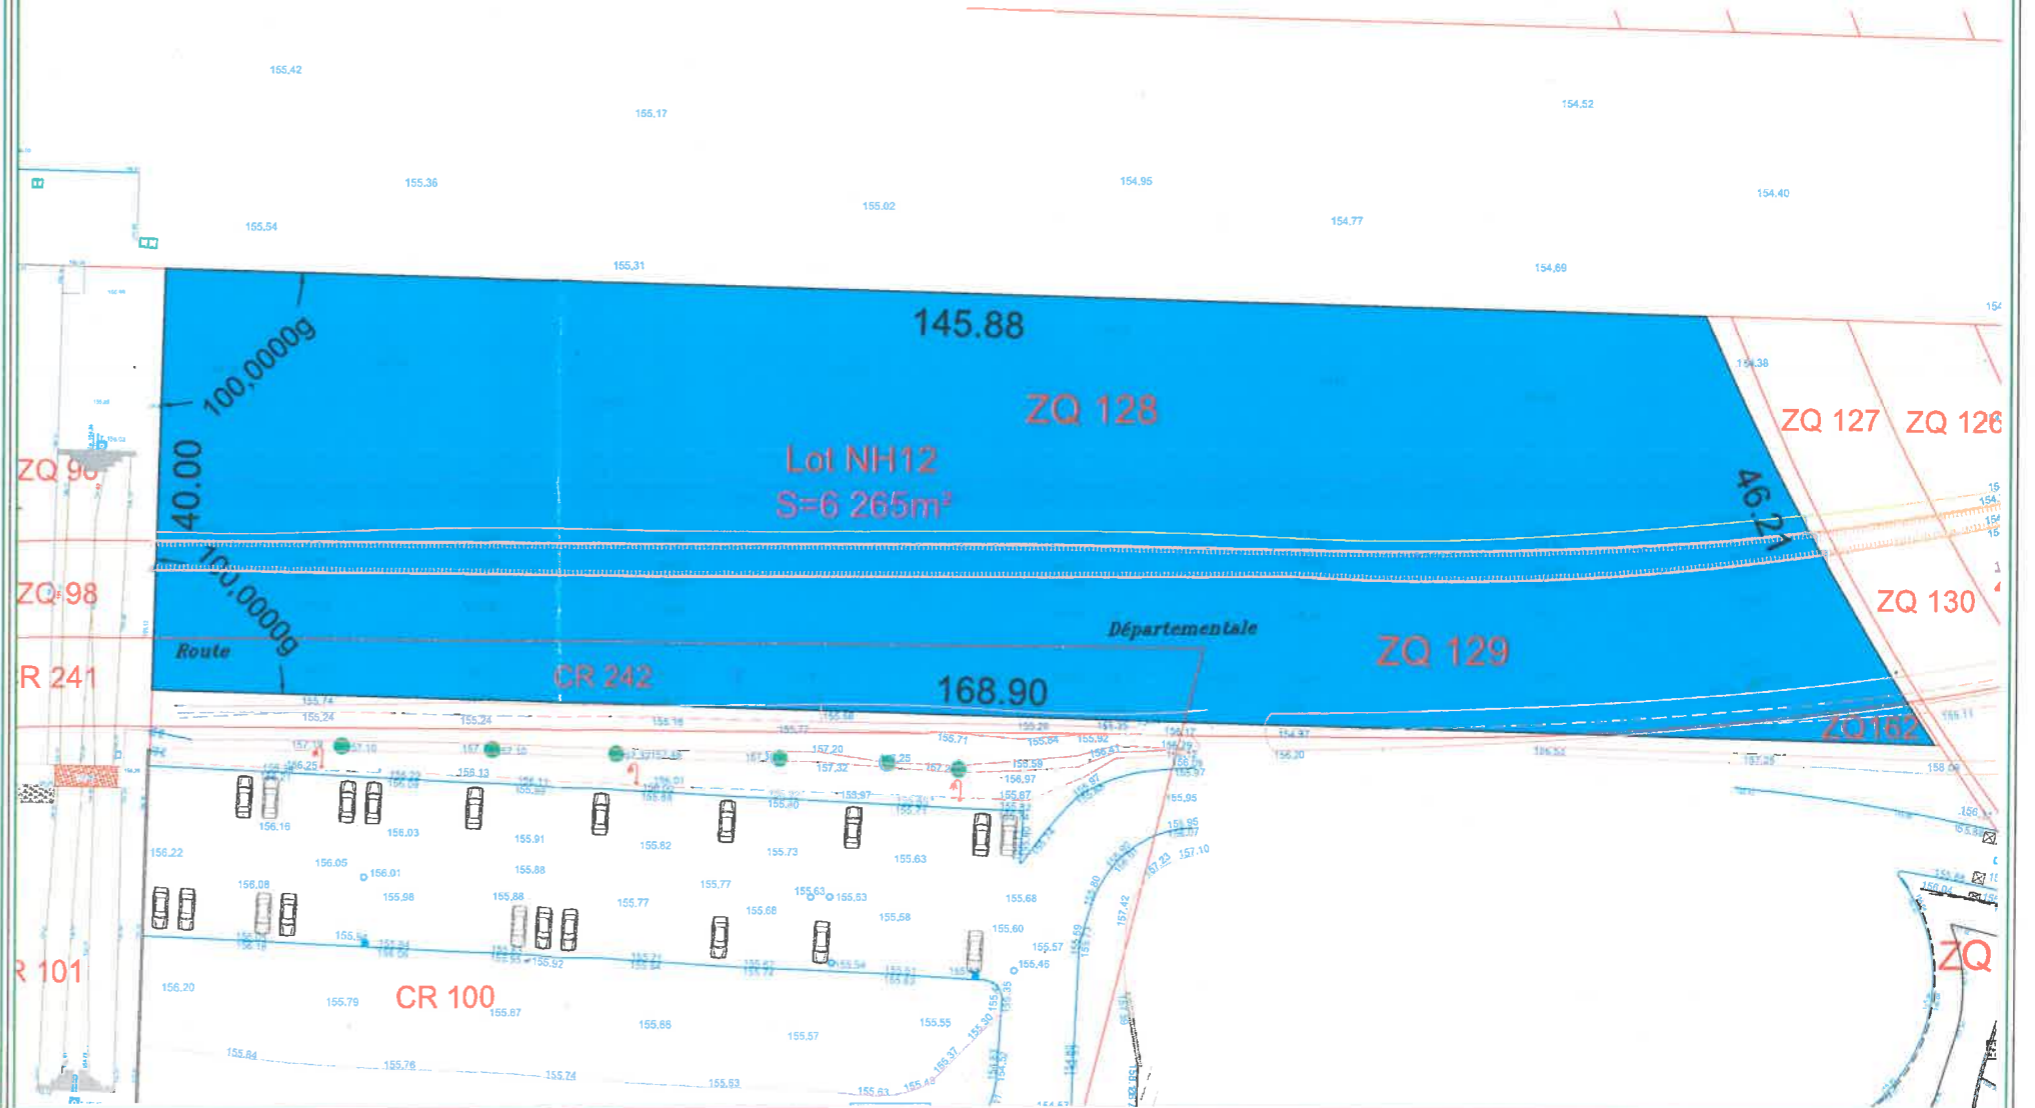

Vu pour être annexé
A mon arrêté n° 2023/SP2/BC117/012
Du 05/09/2023

Le Sous-Préfet de Palaiseau

Alexander GRIMAUD

