

DEPARTEMENT DE L'ESSONNE

COMMUNE DE VIRY-CHATILLON

Enquête parcellaire complémentaire

0	Réalisation du plan	20/08/2019	NBO	MAU
Indice	Nature des modifications	Date	Auteur	Verifié par

ECHELLE: 1/500	DATE: 20/08/2019	DOSSIER: NA1 13004	FICHER: NA1 13004-Parcellaire-EPC Erable.dwg
----------------	------------------	--------------------	--

Plan Parcellaire

COORDONNEES LAMBERT CC49	<input checked="" type="checkbox"/>	NIVELLEMENT IGN 69	<input type="checkbox"/>
COORDONNEES INDEPENDANTES	<input type="checkbox"/>	NIVELLEMENT INDEPENDANT	<input type="checkbox"/>


LEGENDE:

	Limite de commune		Périmètre de l'enquête parcellaire
	Limite de section		Limite de déclaration d'utilité publique
	Limite de parcelle		
	Référence cadastrale		
Terrain / Sol			
	Numéro de plan parcellaire		Lots de copropriété
	Numéro de propriété		Lot de copropriété
5770m ²	Surface		Propriété
			Périmètre du lot 410
			158 Position des places de parking

Plan cadastral



COMMUNE DE VIRY-CHÂTILLON

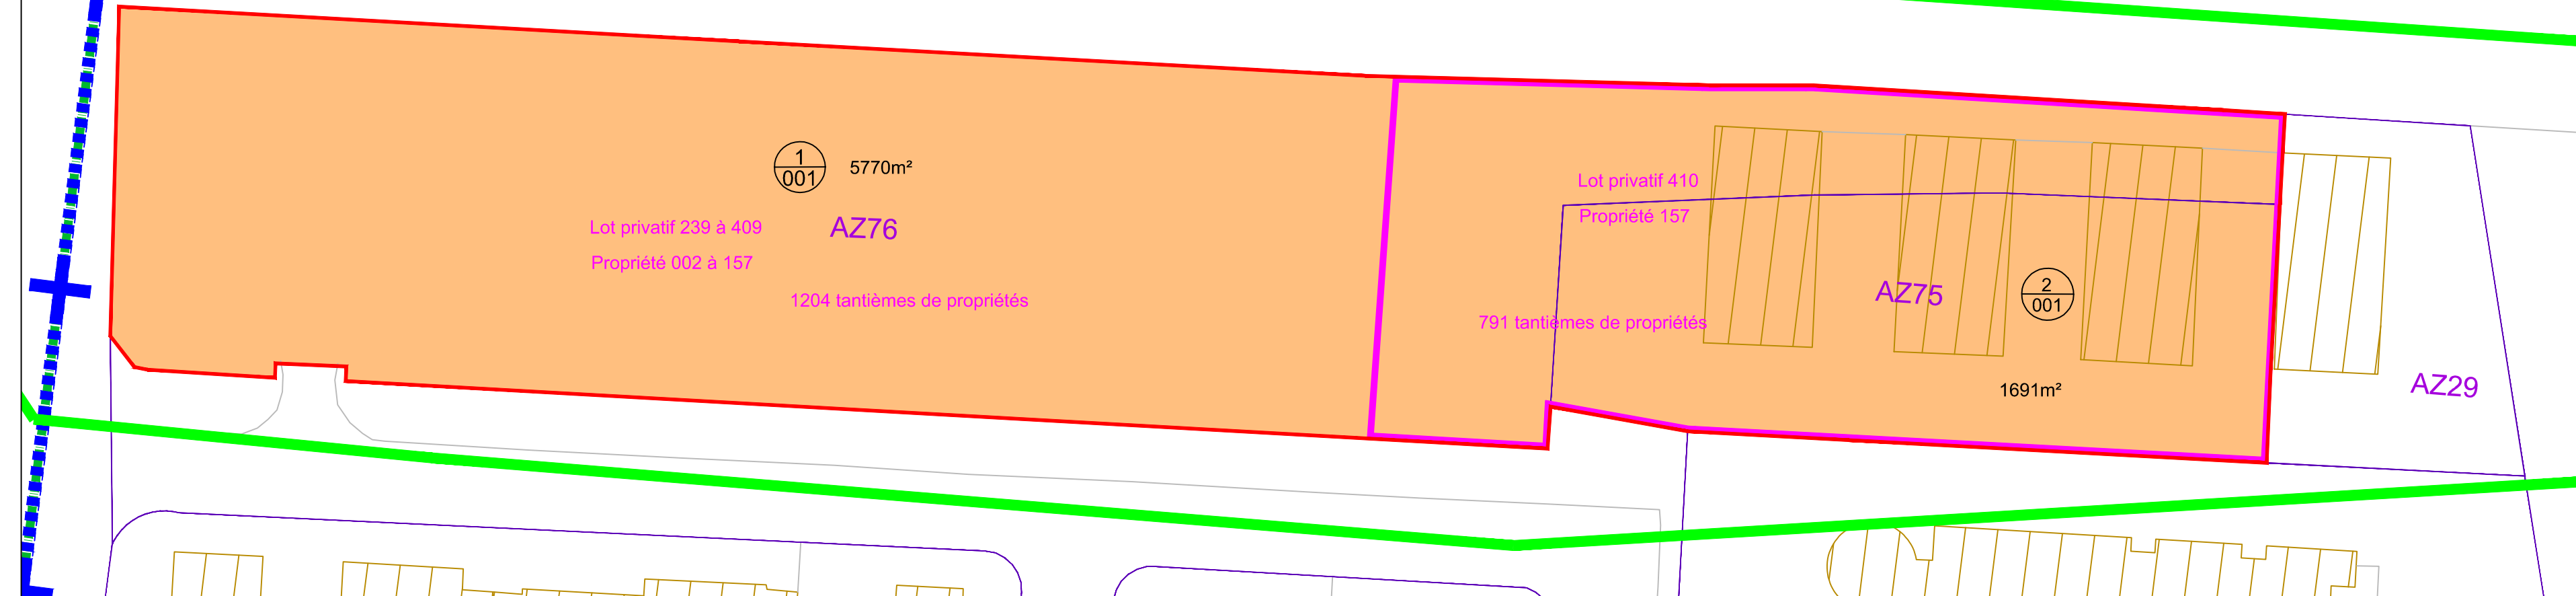

Plan de localisation des lots annexé à l'état descriptif de division



COMMUNE DE VIRY-CHÂTILLON

