


DEPARTEMENT DE L'ESSONNE
COMMUNE DE MONTLHERY
Section AK
PLAN PARCELLAIRE
avant remembrement

La Plaine

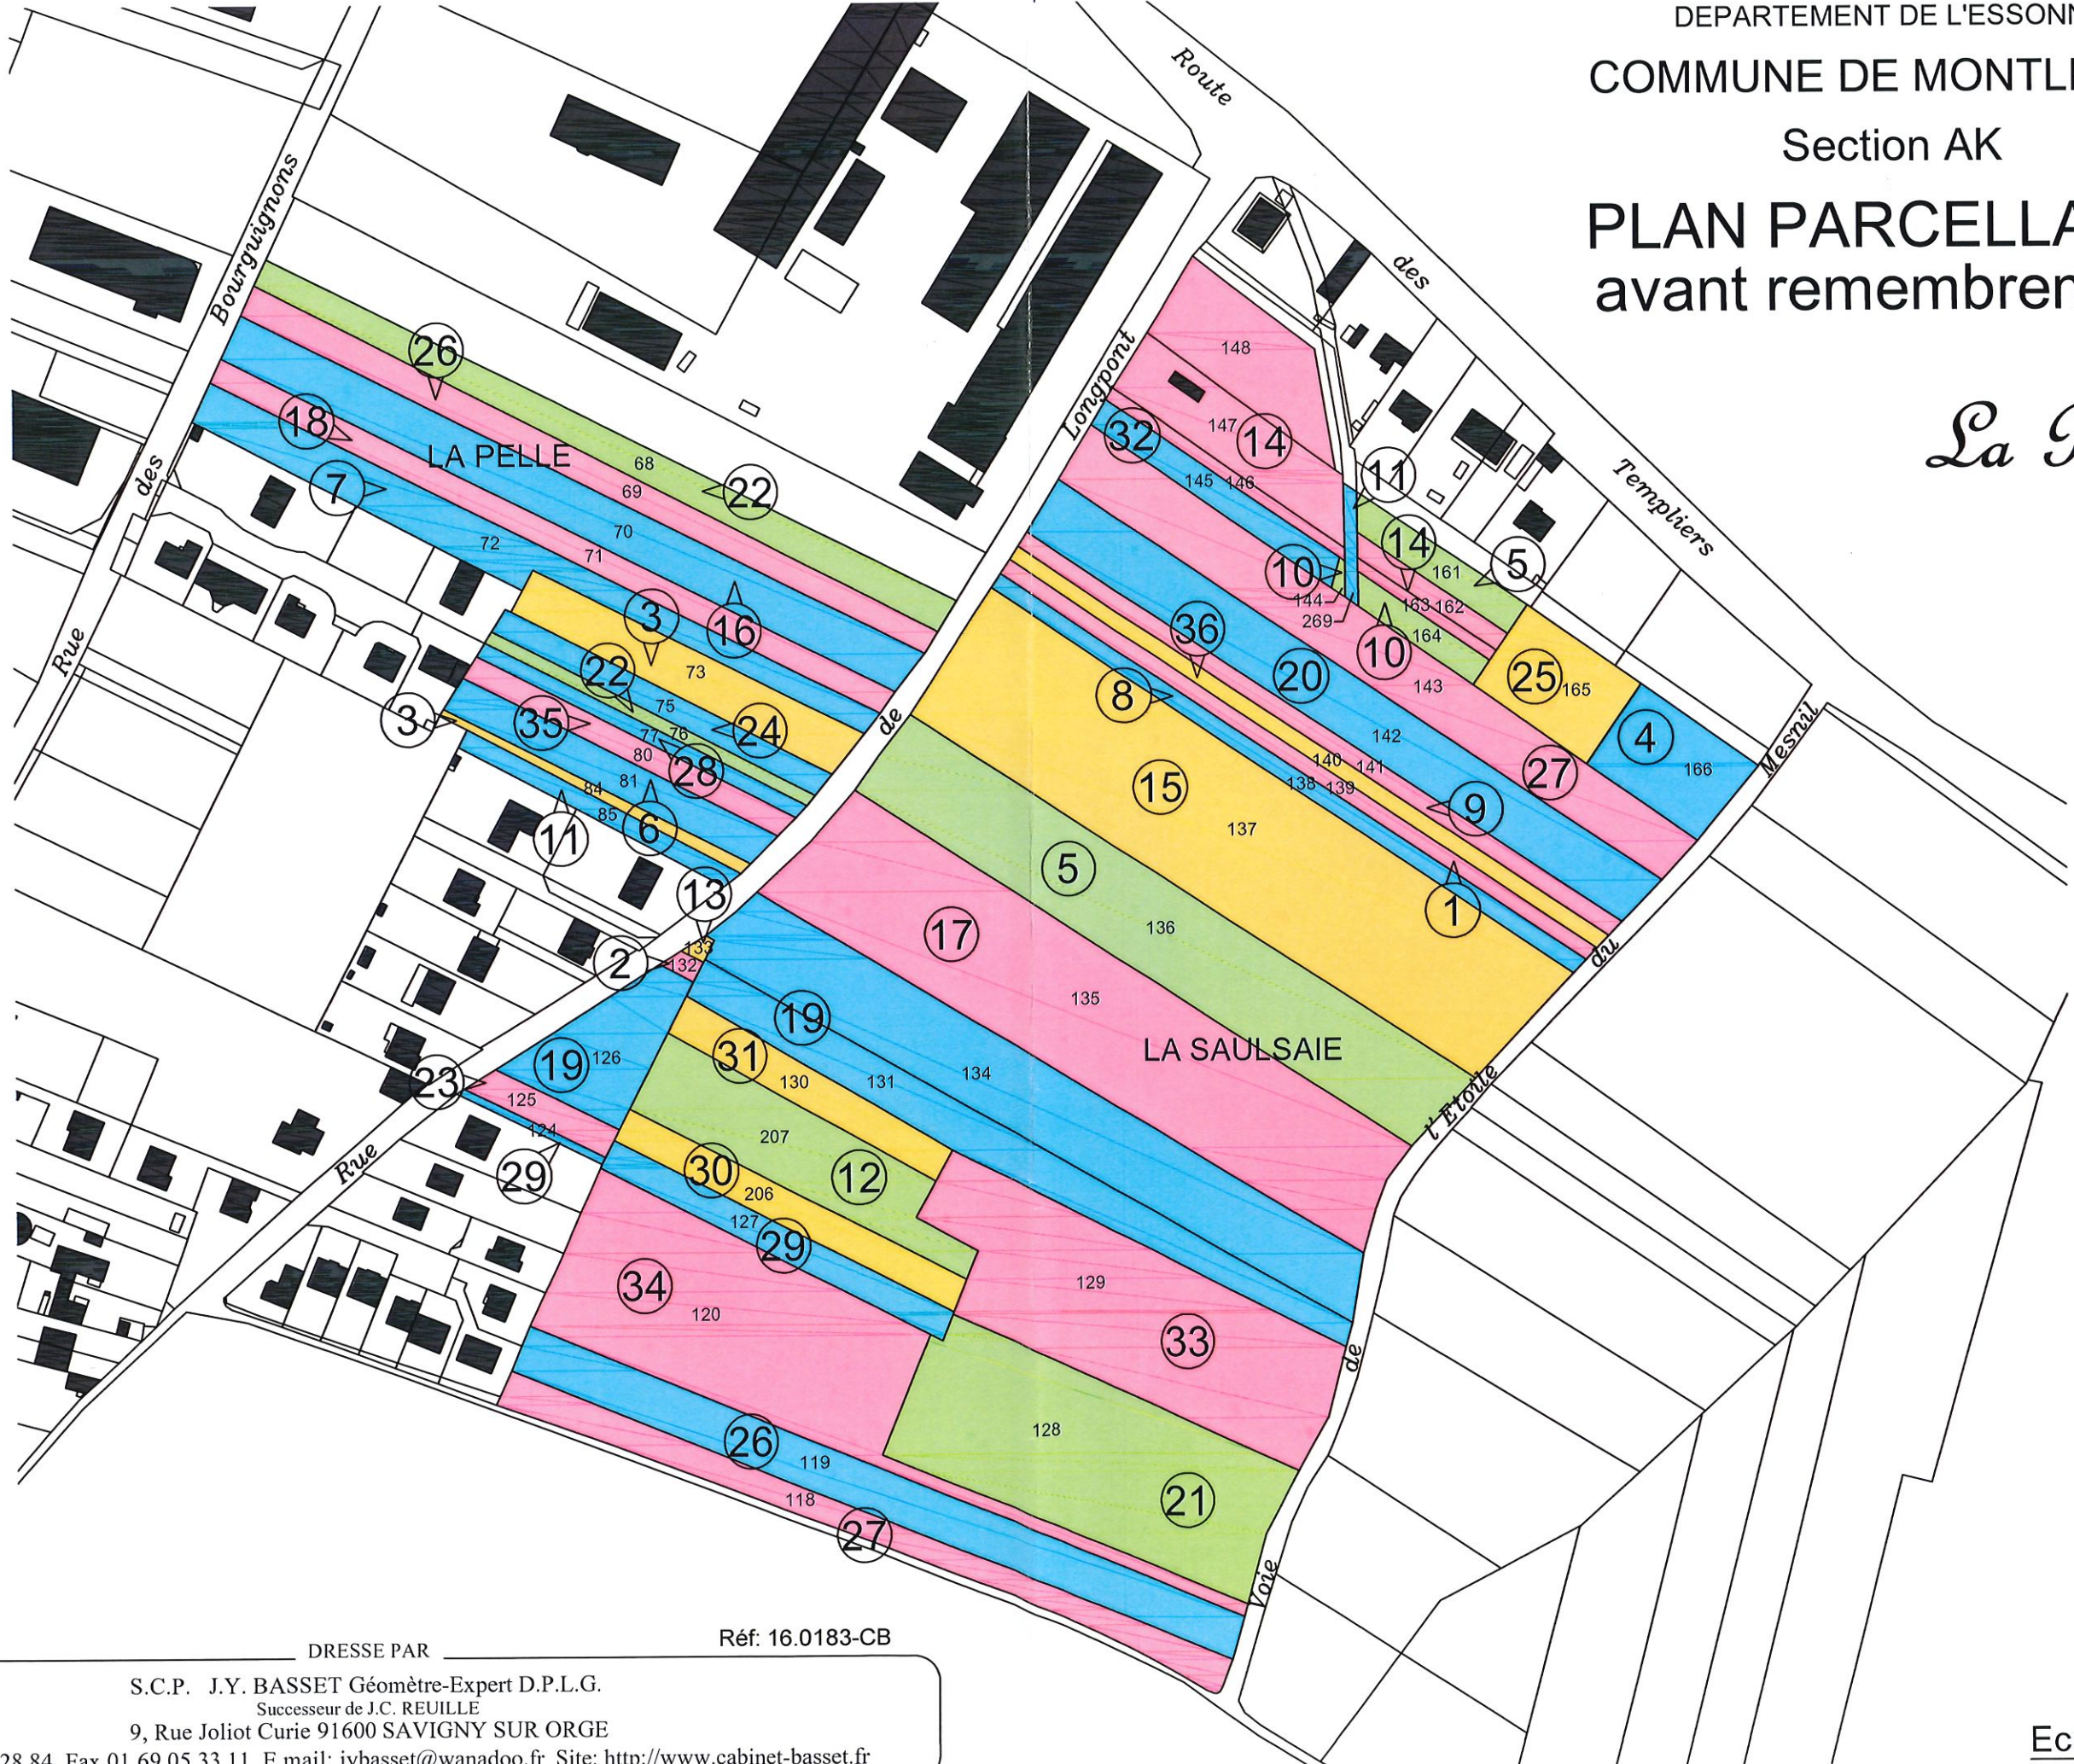

28/07/2020
25/06/2020
08/12/2019
31/08/2016
09/05/2016

DRESSE PAR

Réf: 16.0183-CB

S.C.P. J.Y. BASSET Géomètre-Expert D.P.L.G.
Successor de J.C. REUILLE
9, Rue Joliot Curie 91600 SAVIGNY SUR ORGE
Tél.01.69.05.28.84 Fax.01.69.05.33.11 E.mail: jybasset@wanadoo.fr Site: <http://www.cabinet-basset.fr>

Echelle : 1 / 2000