

PARIS-SACLAY



Secteur du Moulon

Commune de Gif-Sur-Yvette

Route départementale n°128 - Rue Francis PERRIN - Rue André Blanc-Lapierre

Section CP n°147

Contenance Cadastrale : 1ha 79a 28ca

Propriété de l'EPAPS


Plan de Division Numéroté

Da n° 2673 A

Echelle : 1/500<sup>ème</sup>

Référence du marché : 002/20/DA du 23/01/2020

Vue d'ensemble sans échelle

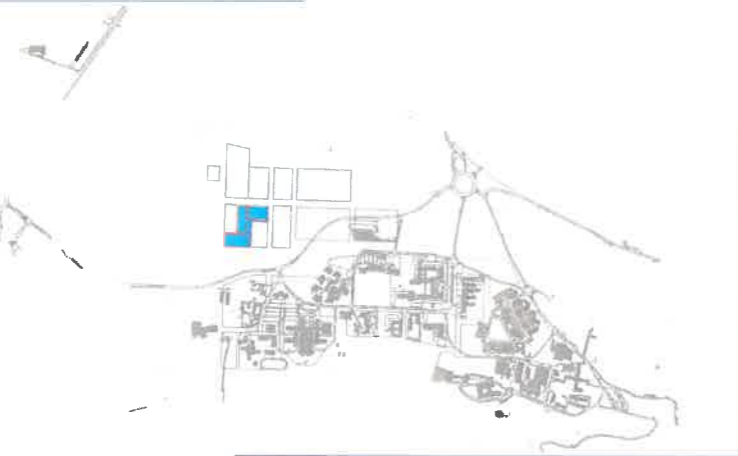

INDICE:1

Dossier N°: S27055


Société de Géomètres - Experts et maîtres d'oeuvre VRD  
 63 avenue de la République 6 rue Jean-Pierre Timbaud 125 Petite rue St-Mathieu 82 rue de Rambouillet 6 rue de Bièvres  
 78640 Neauphle-le-Château 78180 St Quentin en Yvelines 78550 Houdan 78460 Chevreuse 91400 Saclay  
 Tél : 01 34 89 00 78 Montigny le Bretonneux Tél : 01 30 59 62 35 Tél : 01 30 52 42 50 Tél : 01 30 52 42 50 Tél : 01 60 14 69 03  
 Fax : 01 34 89 63 73 Tél : 01 30 64 01 41 - 01 30 64 01 56 Fax : 01 30 88 10 48 Fax : 01 30 52 32 42  
 neauphle@foncier-experts.com saintquentin@foncier-experts.com houdan@foncier-experts.com chevreuse@foncier-experts.com saclay@foncier-experts.com  
 Plan établi le : 15/04/2021  
 Dernière version : 03/05/2021  
 Planimétrie : RGF93 - CG49  
 Altimétrie : HGF - IGN 69  
 Dessinateur : NA

NOTA : Plan établi suivant l'état des lieux, sans délimitation ni bornage préalable avec les riverains.  
 La position et l'appartenance des limites ne seront opposables qu'après l'obtention de l'accord des riverains sur les limites proposées.  
 Le nivellement est rattaché au N.G.F. système altitudes normales IGN69.  
 Les coordonnées sont exprimées dans le système RGF93 zone CC49.  
 Le projet de délimitation du lot est établi d'après le relevé existant de l'état des lieux et par application des éléments informatiques fournis par l'EPAPS

Le Sous-Préfet de Palaiseau

Alexander GRIMAUD

Vu pour être annexé  
 A mon arrêté n° 2022/SP2/BCIT/010  
 Du 06/04/2022

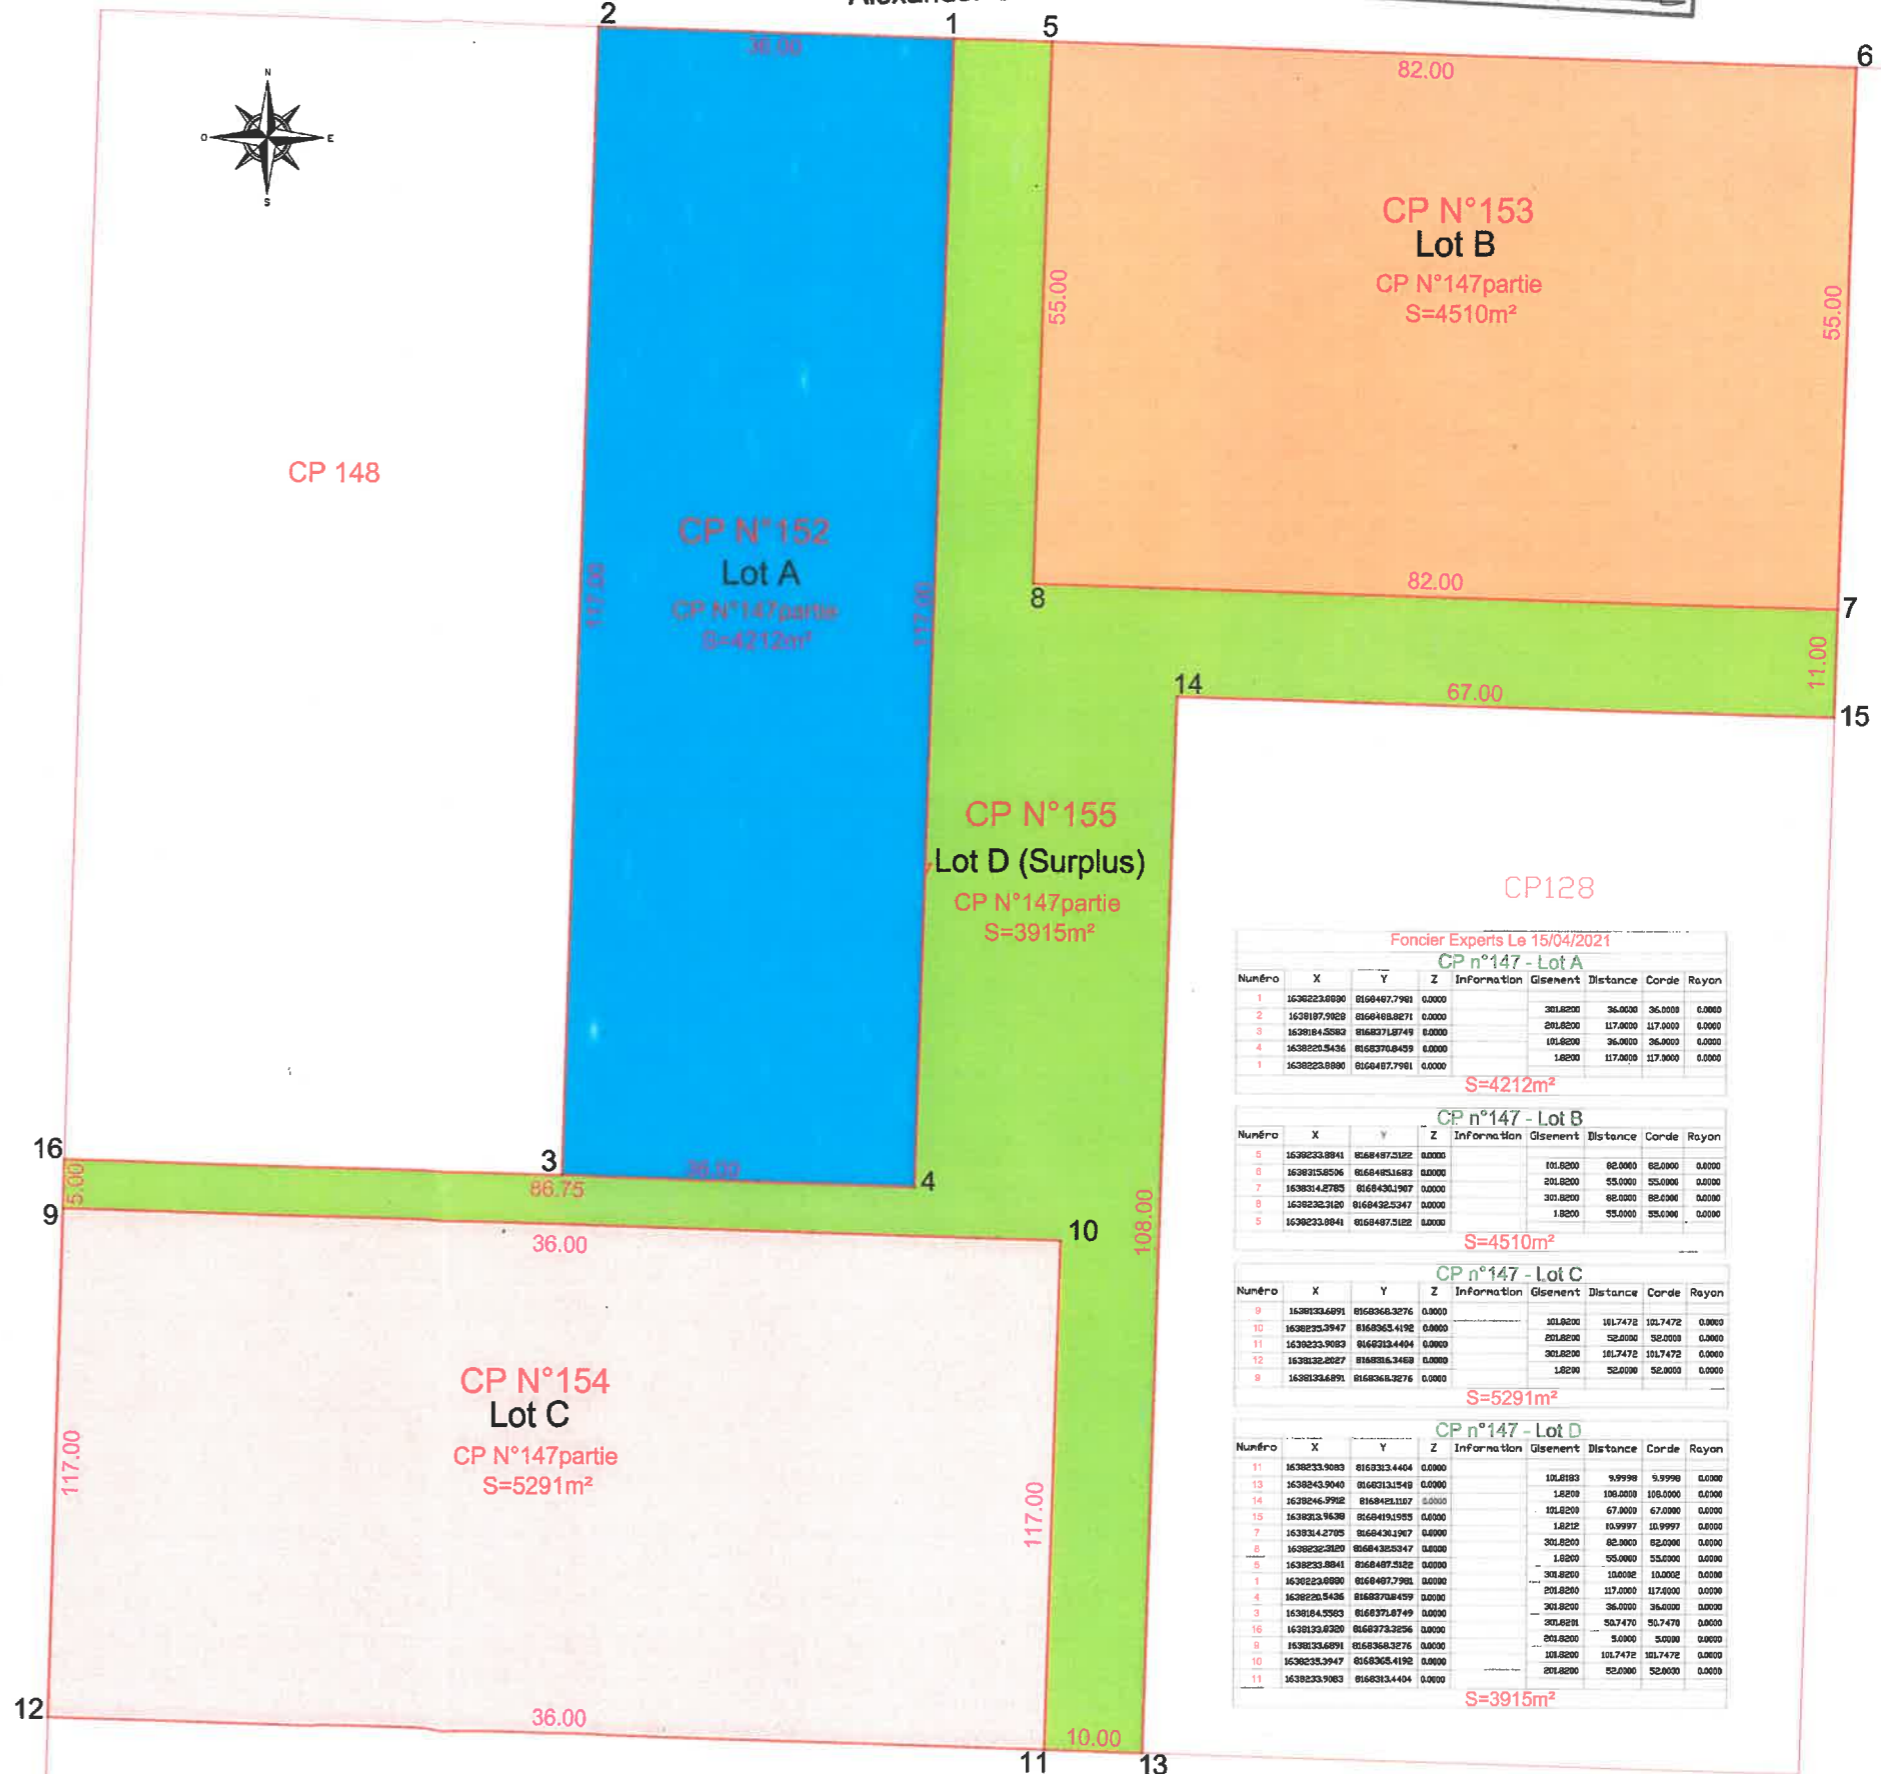

Foncier Experts Le 15/04/2021

CP n°147 - Lot A

| Número | X            | Y            | Z      | Information | Gisement | Distance | Corde    | Rayon  |
|--------|--------------|--------------|--------|-------------|----------|----------|----------|--------|
| 1      | 1636223.6890 | 8166487.7961 | 0.0000 |             | 301.8200 | 36.0000  | 36.0000  | 0.0000 |
| 2      | 1636187.9929 | 8166489.8271 | 0.0000 |             | 201.8200 | 117.0000 | 117.0000 | 0.0000 |
| 3      | 1636184.5363 | 8166371.8749 | 0.0000 |             | 101.8200 | 36.0000  | 36.0000  | 0.0000 |
| 4      | 1636223.6890 | 8166370.8439 | 0.0000 |             | 1.8200   | 117.0000 | 117.0000 | 0.0000 |
| 5      | 1636223.6890 | 8166487.7961 | 0.0000 |             |          |          |          |        |

S=4212m²

CP n°147 - Lot B

| Número | X            | Y            | Z      | Information | Gisement | Distance | Corde   | Rayon  |
|--------|--------------|--------------|--------|-------------|----------|----------|---------|--------|
| 6      | 1636233.8841 | 8166487.5122 | 0.0000 |             | 101.8200 | 82.0000  | 82.0000 | 0.0000 |
| 7      | 1636235.8506 | 8166485.1683 | 0.0000 |             | 201.8200 | 55.0000  | 55.0000 | 0.0000 |
| 8      | 1636234.2783 | 8166430.1987 | 0.0000 |             | 301.8200 | 82.0000  | 82.0000 | 0.0000 |
| 9      | 1636232.3120 | 8166432.5347 | 0.0000 |             | 1.8200   | 55.0000  | 55.0000 | 0.0000 |
| 10     | 1636233.8841 | 8166487.5122 | 0.0000 |             |          |          |         |        |

S=4510m²

CP n°147 - Lot C

| Número | X            | Y            | Z      | Information | Gisement | Distance | Corde    | Rayon  |
|--------|--------------|--------------|--------|-------------|----------|----------|----------|--------|
| 9      | 1636133.6891 | 8166366.3276 | 0.0000 |             | 301.8200 | 101.7472 | 101.7472 | 0.0000 |
| 10     | 1636233.3947 | 8166363.4192 | 0.0000 |             | 201.8200 | 52.0000  | 52.0000  | 0.0000 |
| 11     | 1636233.9053 | 8166313.4404 | 0.0000 |             | 301.8200 | 101.7472 | 101.7472 | 0.0000 |
| 12     | 1636133.2027 | 8166316.3469 | 0.0000 |             | 1.8200   | 52.0000  | 52.0000  | 0.0000 |
| 13     | 1636133.6891 | 8166366.3276 | 0.0000 |             |          |          |          |        |

S=5291m²

CP n°147 - Lot D

| Número | X            | Y            | Z      | Information | Gisement | Distance | Corde    | Rayon  |
|--------|--------------|--------------|--------|-------------|----------|----------|----------|--------|
| 11     | 1636233.9053 | 8166313.4404 | 0.0000 |             | 101.8193 | 9.9998   | 9.9998   | 0.0000 |
| 13     | 1636243.9040 | 8166213.1549 | 0.0000 |             | 1.8200   | 106.0000 | 106.0000 | 0.0000 |
| 14     | 1636246.9982 | 8166423.1157 | 0.0000 |             | 101.8200 | 67.0000  | 67.0000  | 0.0000 |
| 15     | 1636233.9638 | 8166419.1953 | 0.0000 |             | 1.8212   | 10.9997  | 10.9997  | 0.0000 |
| 7      | 1636234.2783 | 8166432.1987 | 0.0000 |             | 301.8200 | 82.0000  | 82.0000  | 0.0000 |
| 8      | 1636232.3120 | 8166432.5347 | 0.0000 |             | 1.8200   | 55.0000  | 55.0000  | 0.0000 |
| 5      | 1636233.8841 | 8166487.5122 | 0.0000 |             | 201.8200 | 101.7472 | 101.7472 | 0.0000 |
| 1      | 1636223.6890 | 8166487.7961 | 0.0000 |             | 301.8200 | 117.0000 | 117.0000 | 0.0000 |
| 4      | 1636223.6890 | 8166370.8439 | 0.0000 |             | 301.8200 | 36.0000  | 36.0000  | 0.0000 |
| 3      | 1636184.5363 | 8166371.8749 | 0.0000 |             | 301.8200 | 50.7470  | 50.7470  | 0.0000 |
| 16     | 1636133.6891 | 8166366.3276 | 0.0000 |             | 201.8200 | 5.0000   | 5.0000   | 0.0000 |
| 6      | 1636233.8841 | 8166487.5122 | 0.0000 |             | 101.8200 | 101.7472 | 101.7472 | 0.0000 |
| 10     | 1636233.3947 | 8166363.4192 | 0.0000 |             | 201.8200 | 52.0000  | 52.0000  | 0.0000 |
| 11     | 1636233.9053 | 8166313.4404 | 0.0000 |             |          |          |          |        |

S=3915m²