LEGENDE:

GAZ	Réseau Gaz
CHU	Réseau Chauffage urbain
HT / HTA	Réseau HTA
BT / FX	Réseau BT
TEL	Réseau Télécom
ECP	Réseau Eclairage
SLT	Réseau SLT
EAU / AEP	Réseau Adduction Eau Potable
EP	Réseau Assainissement Eau Pluviale
EU	Réseau Assainissement Eau Usée

PLANS EN REFERENCES EXTERNES :

PLAN DES AMENAGEMENTS

Plan PNS3 et PNS4: 170703SAM-ATP-ESPP-FAI-PNS3-PNS4-NIV-P-144_A.dwg
fourni par Germe & JAM le 03.07.2017

RECOLEMENTS:

Recolement VRD : Recol-E-sam-VRD-170529.dwg
fourni par Artelia le 31.05.2017

PLAN DES RESEAUX:

Synthèse Réseaux existants : XREF-RESEAUX EXISTANTS-indS(05-2016).dwg
fourni par Artelia le 27.06.2017

Gaz Projeté : ART_XREF_RESEAU GAZ PROJETE.dwg
fourni par Artelia le 04.07.2017

Chauffage projeté : ART_XREF_CU RESEAU PROJETE.dwg
fourni par Artelia le 04.07.2017

HTA projeté : ART_XREF_RESEAU ELEC-HTA PROJETE
fourni par Artelia le 04.07.2017

Télécom projeté : ART_XREF_RESEAU ELEC-TELECOM PROJETE
fourni par Artelia le 04.07.2017

AEP projeté : ART_XREF_RESEAU ELEC-AEP PROJETE
fourni par Artelia le 04.07.2017

EU projeté : ART_XREF_RESEAU ELEC-EU PROJETE
fourni par Artelia le 04.07.2017

PARIS-SACLAY

PLATEAU DE SACLAY

Secteur du Moulon

PNS3-PNS4

FAI

Plan des Réseaux

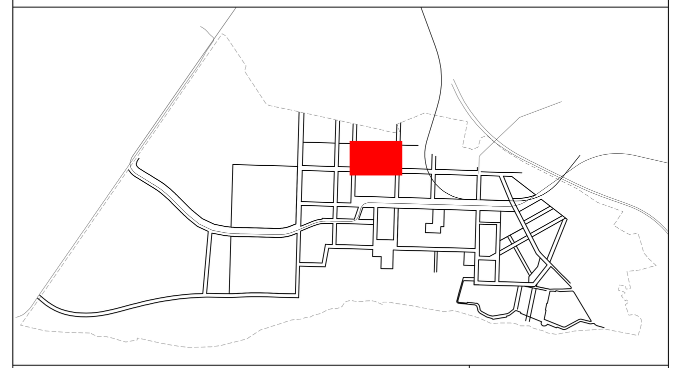

MAITRISE D'OEUVRE :

GROUPEMENT ATP Bruel-Delmar - Germe & JAM - Artelia - Scène Publique

Indices	Modifications	Dates
A	- Intégration des réseaux existants et projetés	04/07/2017

ECHELLE : 1/200 — DATE : 04/07/2017 — FICHIER : 170703SAM_AVT-ESPP-FAI-PNS3_PNS4-RES-P-174_A

N

OPERATION	ESPACE	PHASE	EMETTEUR	SUJET	TYPE DOC	NUMERO	INDICE
ESPP	PNS3 - PNS4	FAI	AVT	RES	PL	1 7 4	A