

Paray-Vieille-Poste  
Section AB

Paray-Vieille-Poste  
Section AB

Paray-Vieille-Poste  
Section AB

OA "Piscine Orly"

Maîtrise d'ouvrage :  
Société du Grand Paris  
30, Avenue des Fruitières  
93200 Saint-DENIS



Opérateur Foncier :  
AGENCE DE GENNEVILLIERS  
Bâtiment C1  
92330 GENNEVILLIERS  
Tél. 01 41 11 30 80 - Fax. 01 41 11 21 70  
E-mail : ggennevilliers@geofit-expert.fr

Emetteur :  
Bureau Principal - Siège Social  
Adampole - Site de la Chantreterie  
Route de Garches - BP 10703  
F - 91307 NANTES Cedex 3  
Tél. 02 46 08 54 56 - Fax. 02 51 13 56 00  
E-mail : nantes@geofit-expert.fr




Réseau de transport public du Grand Paris

Dossier enquête parcellaire

Plan de Situation

Planche 3/4

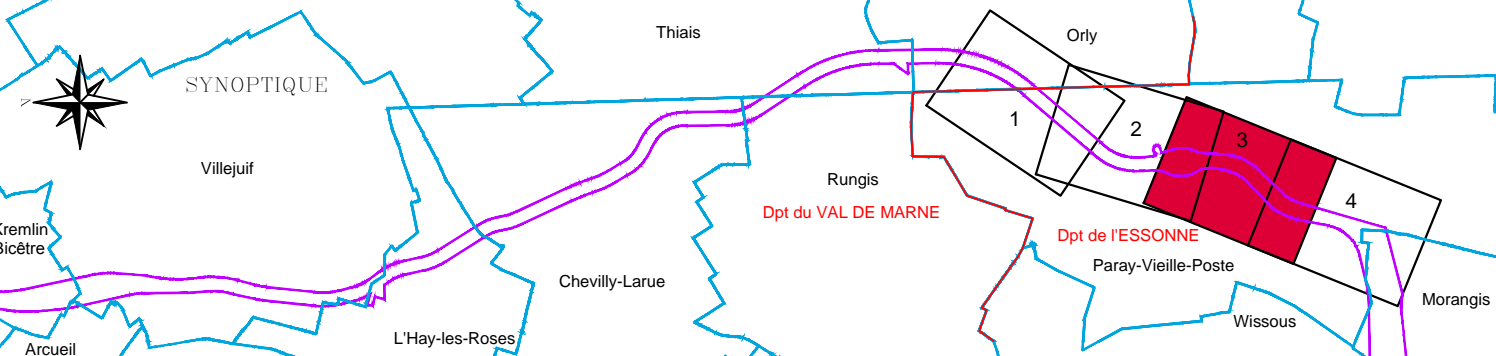

Emetteur	N° de Marché	N° SGP	Spécialité	Phase	Type de document	N° dossier	Indice
GeoFIT EXPERT	PN 2013-05	Ligne 14 sud	FON	Pro	PLAN	01NA113277	a   1

ECHELLE : 1/1000		Projet	Nivellement	Système de coordonnées
Pt: A1			NGF IGN 69	CC-49

Indice	Date	Libellé	Etabli	Vérrifié	Approuvé
0   1	05/04/2017	Réalisation du plan	NBO	MAU	SGP
0   1	11/08/2017	Modification du plan	NBO	MAU	SGP

**LEGENDE**

**SECTIONS CADASTRALES**

- Limite de commune
- Limite de section cadastrale

**PARCELLAIRE**

- Limite de parcelle

**OPERATION**

- Limite d'emprise
- Limite Bande DUP
- Limite d'emprise des précédentes acquisitions de la SGP

Paray-Vieille-Poste