

Paray-Vieille-Poste
Section AB

Paray-Vieille-Poste
Section AB

Section AC

Section AC

Morangis
Section B

OA 'Sud - Only'

OA 'Sortie puit tunnelier'

Surveys réalisés T.10

Maîtrise d'ouvrage :
Société du Grand Paris
30, Avenue des Fruitières
93200 Saint-DENIS

Opérateur Foncier :
AGENCE DE GENNEVILLIERS
7 Rue du Fossé Blanc
Bâtiment C1
92230 GENNEVILLIERS
Tél. 01 41 11 30 80 - Fax. 01 41 11 21 70
E-mail : ggennevilliers@geofit-expert.fr


Emetteur :
Bureau Principal - Siège Social
Adampole - Site de la Chantreterie
Route de Garches - BP 19703
F - 91307 NANTES Cedex 3
Tél. 02 46 08 54 56 - Fax. 02 51 13 56 60
E-mail : nantes@geofit-expert.fr

Société du Grand Paris

GEOFIT EXPERT

Réseau de transport public du Grand Paris
Dossier enquête parcellaire

Plan de Situation
Planche 4/4

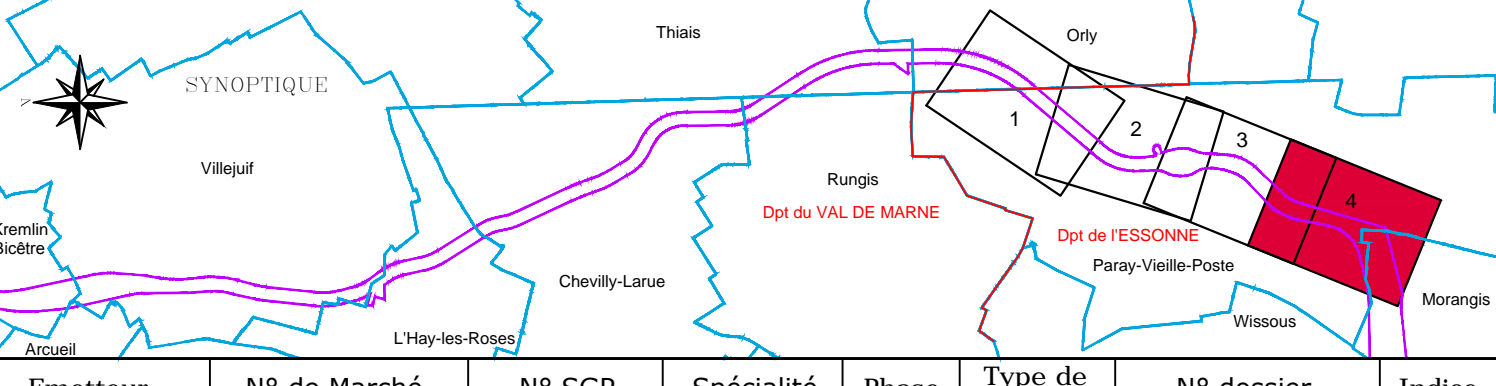

Emetteur	N° de Marché	N° SGP	Spécialité	Phase	Type de document	N° dossier	Indice
GeoFIT EXPERT	PN 2013-05	Ligne 14 sud	FON	Pro	PLAN	01NA113277	a 1
Echelle : 1/1000		Ft: A1	Nivellement : NGF IGN 69		Système de coordonnées : CC-49		
Indice	Date	Libellé	Établi	Vérrifié	Approuvé		
0 1	05/04/2017	Réalisation du plan	NBO	MAU	SGP		
0 1	11/08/2017	Modification du plan	NBO	MAU	SGP		

LEGENDE

SECTIONS CADASTRALES

- Limite de commune
- Limite de section cadastrale

PARCELLAIRE

- Limite de parcelle

OPERATION

- Limite d'emprise
- Limite Bande DUSP
- Limite d'emprise des précédentes acquisitions de la SGP

