DEPARTEMENT DE L'ESSONE

COMMUNE DE VIDELLES

Maître d'oeuvre :

LIOSE

02000 Royaucourt et Chalivet

Tél. : 03.23.29.64.70

OUVRAGES D'AMENAGEMENT ET DE GESTION GLOBALE DES RUISSELLEMENTS

Vue en plan - Zone 1- 4

ECARTIP SAS
Agence Sud-est
82, rue d'Espagne
ZAC du Coudoulet
84100 ORANGE
Tél. 04 32 81 05 02
Fax 04 32 81 03 48
agence.orange@ecartip.fr

INDICE	DATE	DESS.	VERIF.	MODIFICATIONS
0	02/12/2016	C.COLAS	B.LUDWIG	Création du document
A	12/01/2017	C.COLAS	B.LUDWIG	Modifications projet 2017
B	28/03/2017	M.Guichard	B.LUDWIG	Modifications projet 2017
C	16/11/2017	M.Molinari	B.LUDWIG	Modifications secteur "Les Roches" projet 2017

N° Dossier

ET02161404
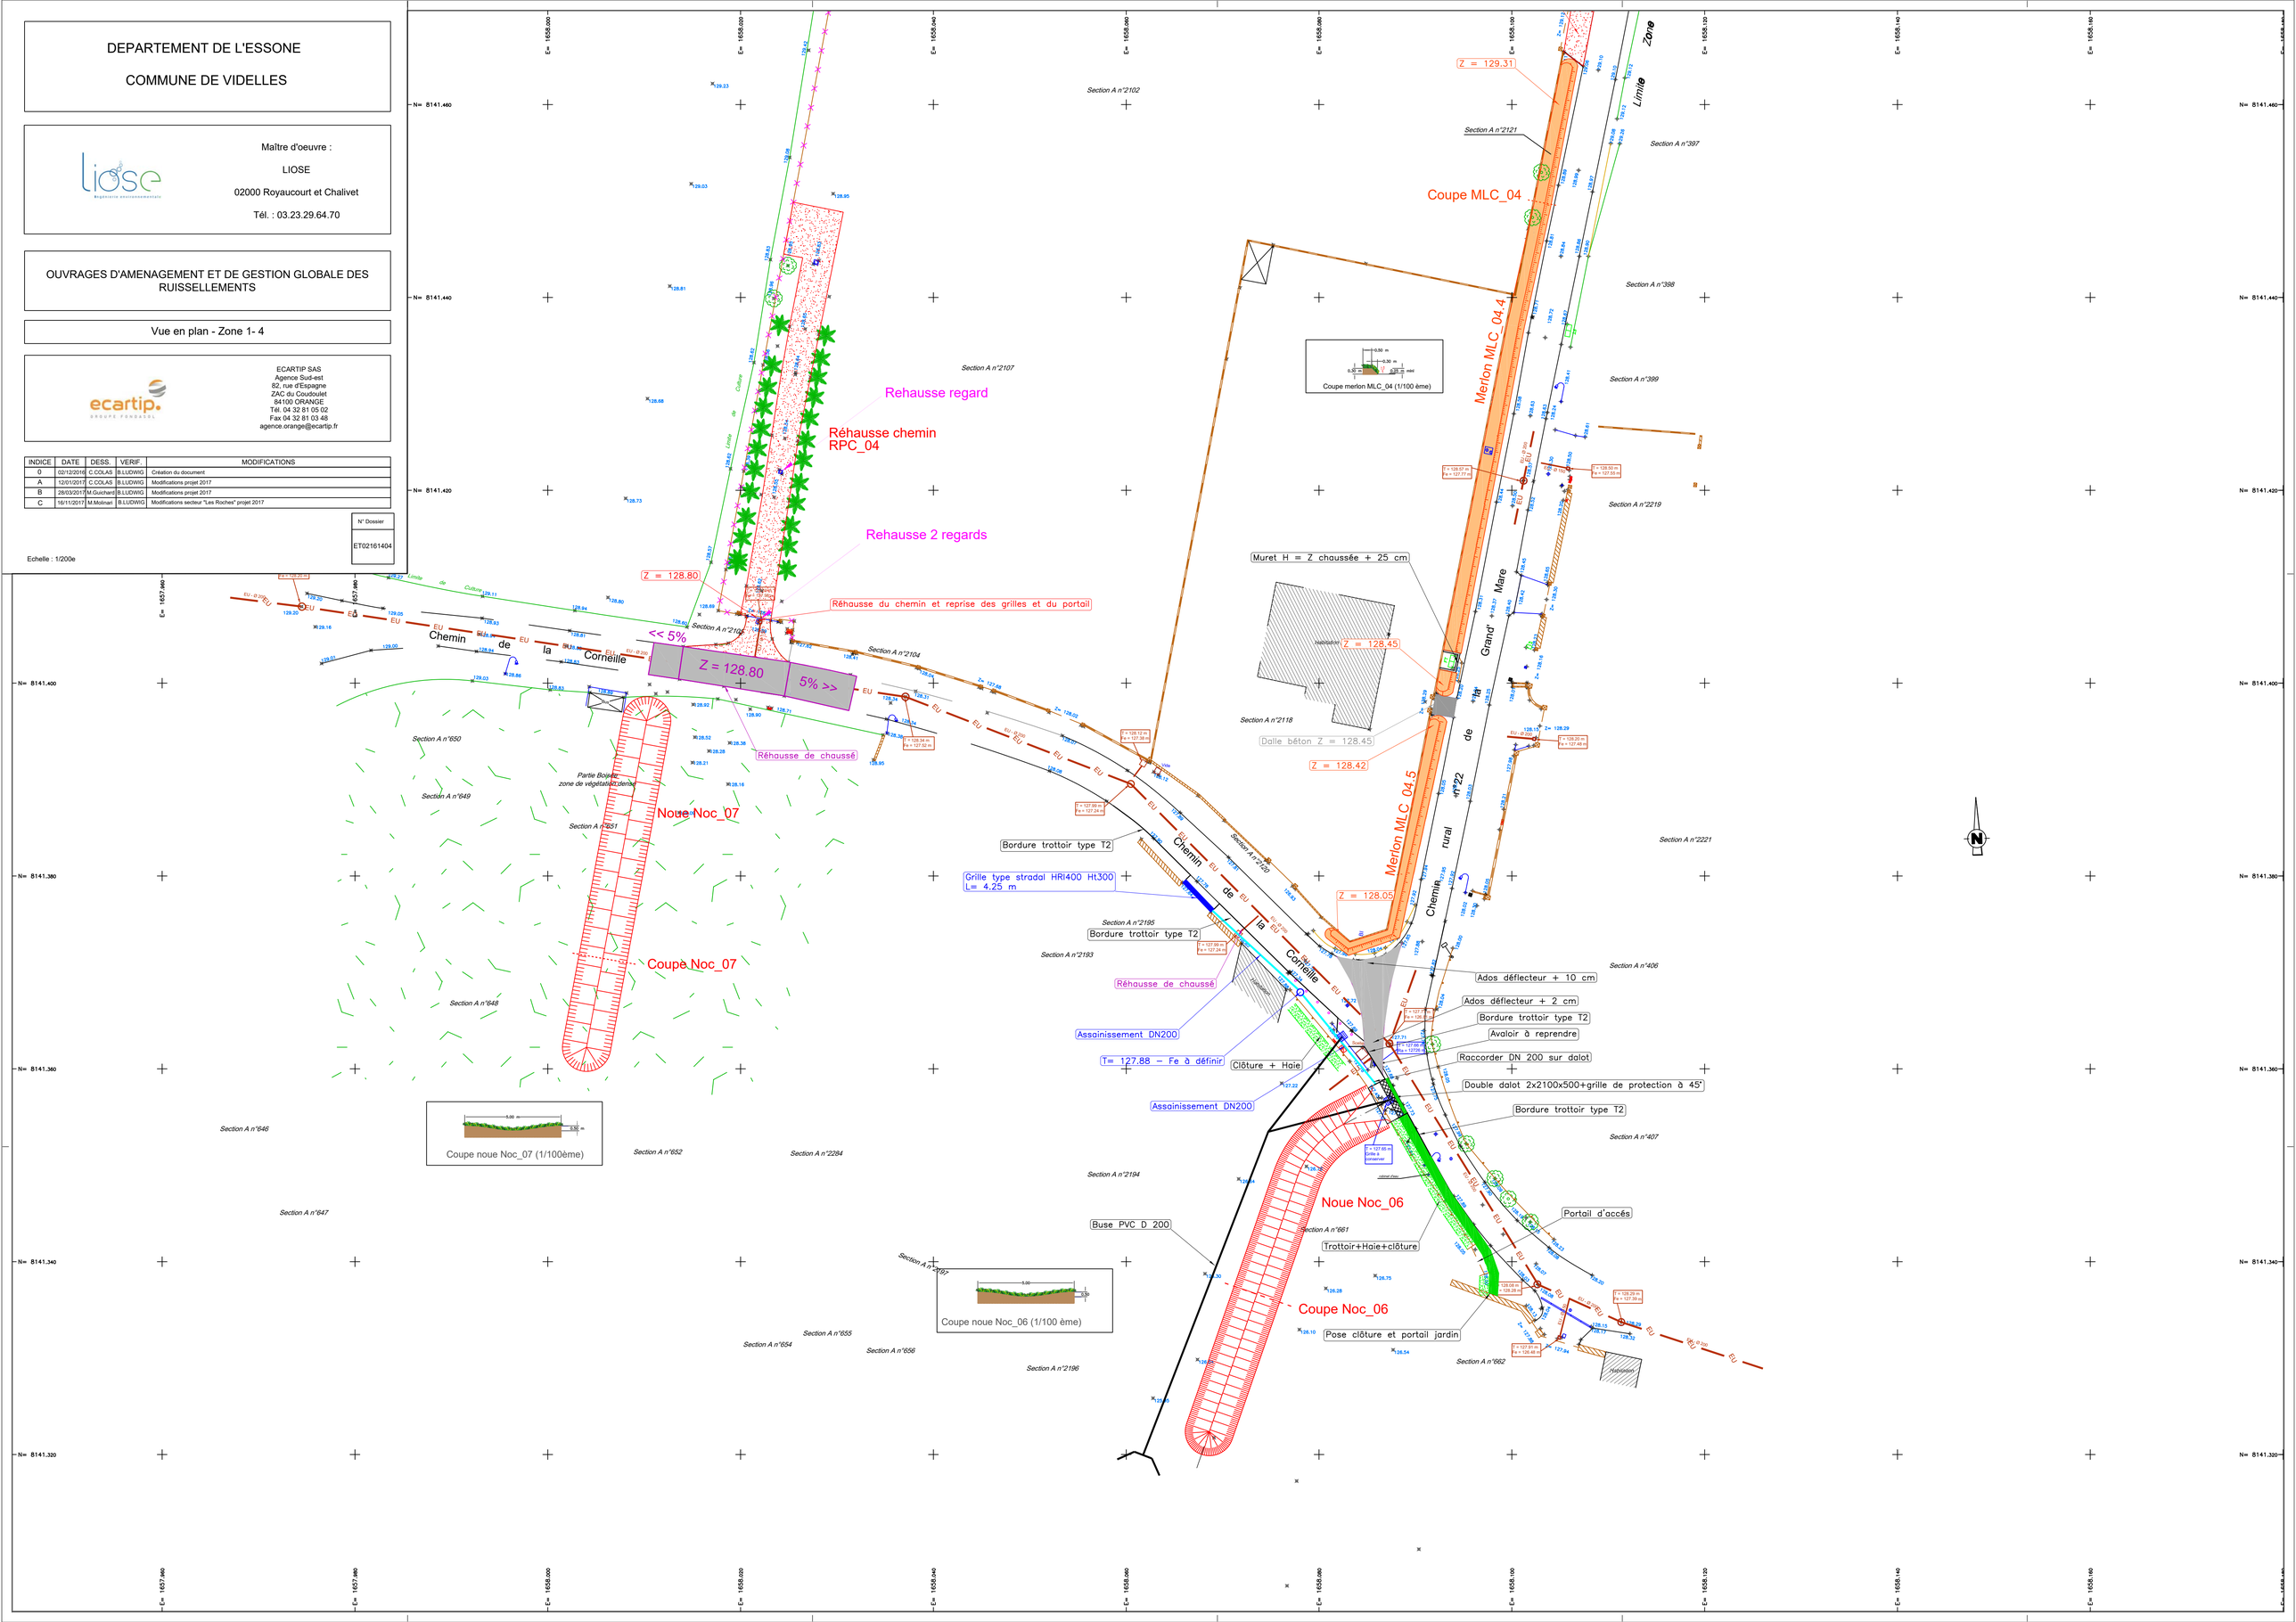
Echelle : 1/200e