


N° 1 : Plan de Situation

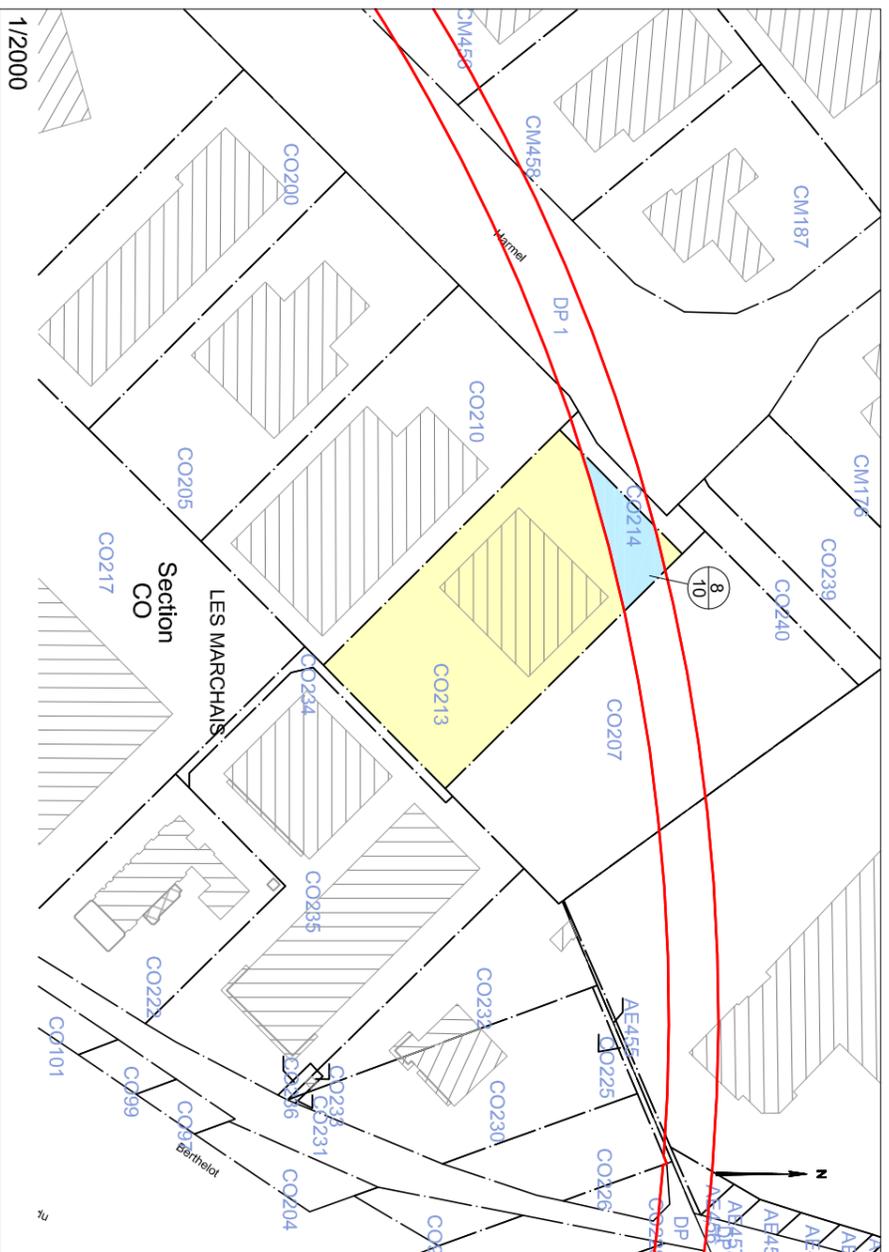

N° 2 : Etat Descriptif de Division en Volumes

HAUTS-DE-SEINE - ANTONY - Section CO n° 213 - 47a15ca

Vol.	Numéro de fraction	Niveau	Désignation sommaire	Cote altimétrique inférieure (NGF)	Cote altimétrique supérieure (NGF)	Superficie en m ²	Teinte
Σ	-	Tréfonds	Voie Souterraine	Sans limitation	69.77	416 m²	Bleue
	1	Tréfonds	Plein sol	Sans limitation	69.77	37 m²	
	2	Tréfonds	Plein sol	Sans limitation	69.77	4262 m²	
	3	Sursoil	Sol et Constructions	69.77	Sans Limitation	4715 m²	Jaune

MATRISE D'OUVRAGE
Société du Grand Paris
30, Avenue des Fruitières
93200 Saint-Denis



Réseau de transport public du Grand Paris - Lot 1
N° à l'état parcellaire : 8 / 10
Etat Descriptif de Division en Volumes (annexe)

Ce document est la propriété de la SGP - Toutes reproductions et communications sont interdites sans autorisation

MANDATAIRE :
GEOFIT Expert
7 Rue du Fossé Blanc
Bâtiment C1
92230 Gennevilliers
Tel : 01.41.11.30.80
ASTRID MARTIN


EMETTEUR :
GEOFIT Expert
7 Rue du Fossé Blanc
Bâtiment C1
92230 Gennevilliers
Tel : 01.41.11.30.80

Emetteur	N° de marché	N°SGP	Spécialité	Phase	Type de document	N° de plan et Folio	Indice
GEOFIT Expert	11LOTXMSXX	XXX	FON	HPH	212	XXXXX XXXX	a 1

Echelle : 1/1000
FRA3
Coordonnées : RGF 93 CC49
Nivellement : NGF IGN 69

Format d'impression A3

N°3 : Plan Tréfonds

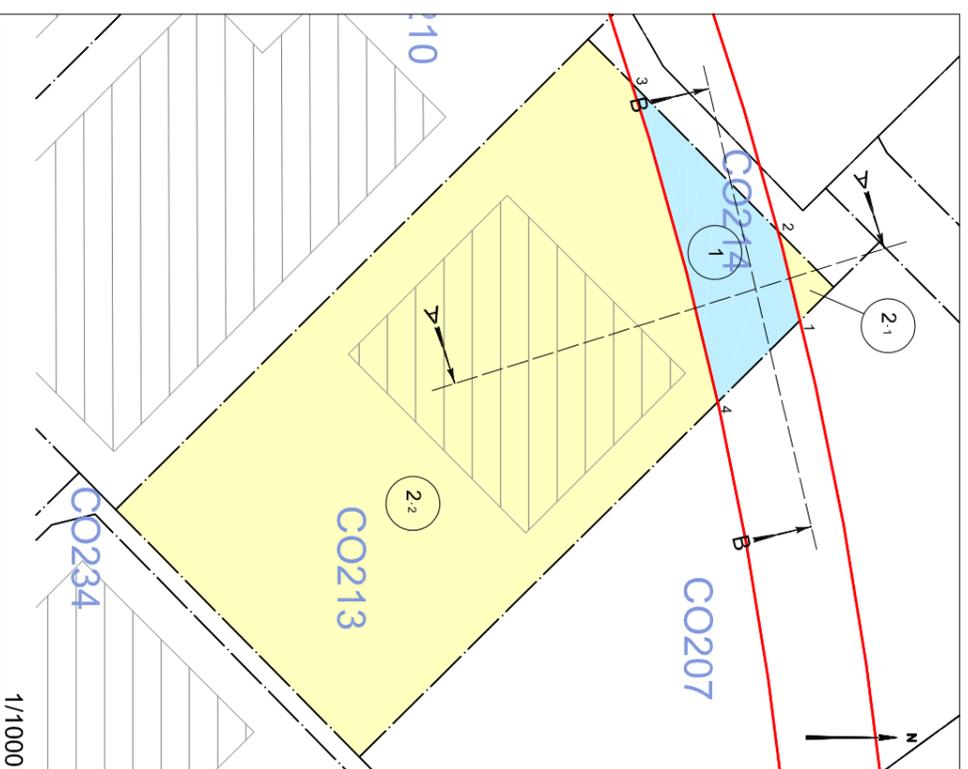

NB : EDDV sans valeur de délimitation du périmètre du terrain, ni bornage.


Tableau indicatif de coordonnées : CC49

Matricule	X	Y
1	1649491.1	8170994.4
2	1649478.5	8170991.2
3	1649457.7	8170970.7
4	1649502.7	8170982.7

Légende :

- Emprise du projet
- Limite parcellaire
- Axe de tracé du projet
- 20
115 DA3 Numéro de parcelle N° au plan parcellaire
- .100 Sommet en coordonnées
- Volume résiduel
- Volume "Tunnel"

N°4 : Coupes Schématiques

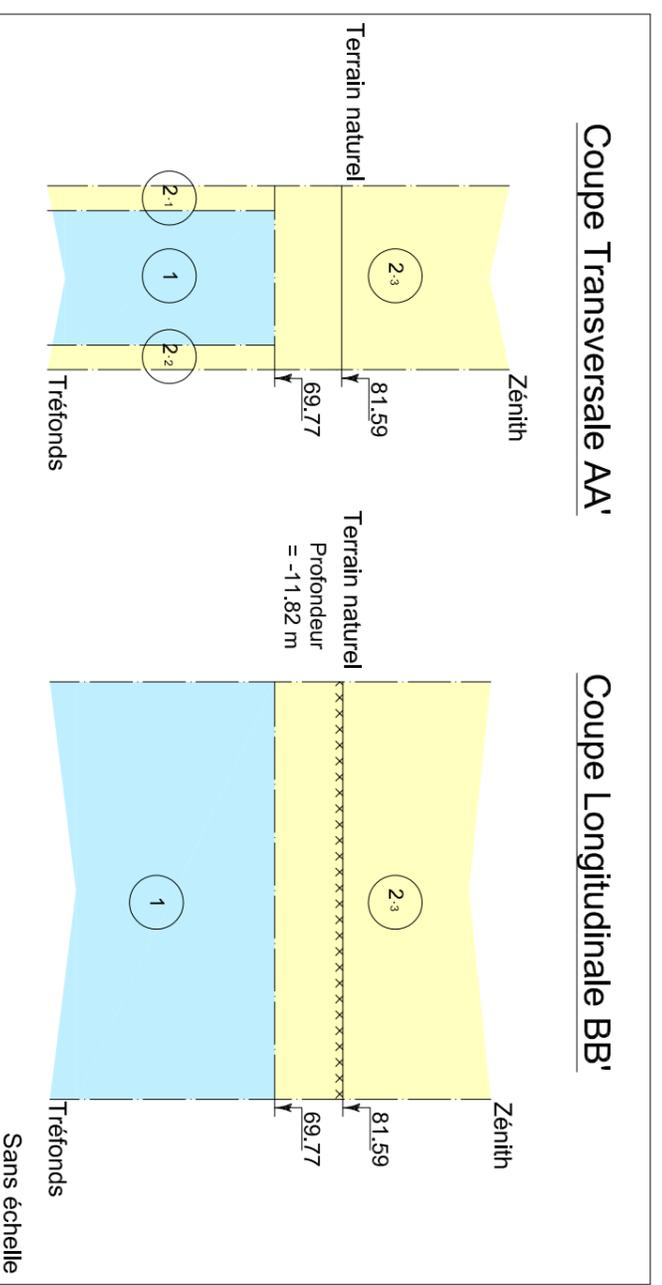

NB : Cote NGF Terrain Naturel Issue de la BD ALti. Représentation et valeur indicatives.