


N° 1 : Plan de Situation

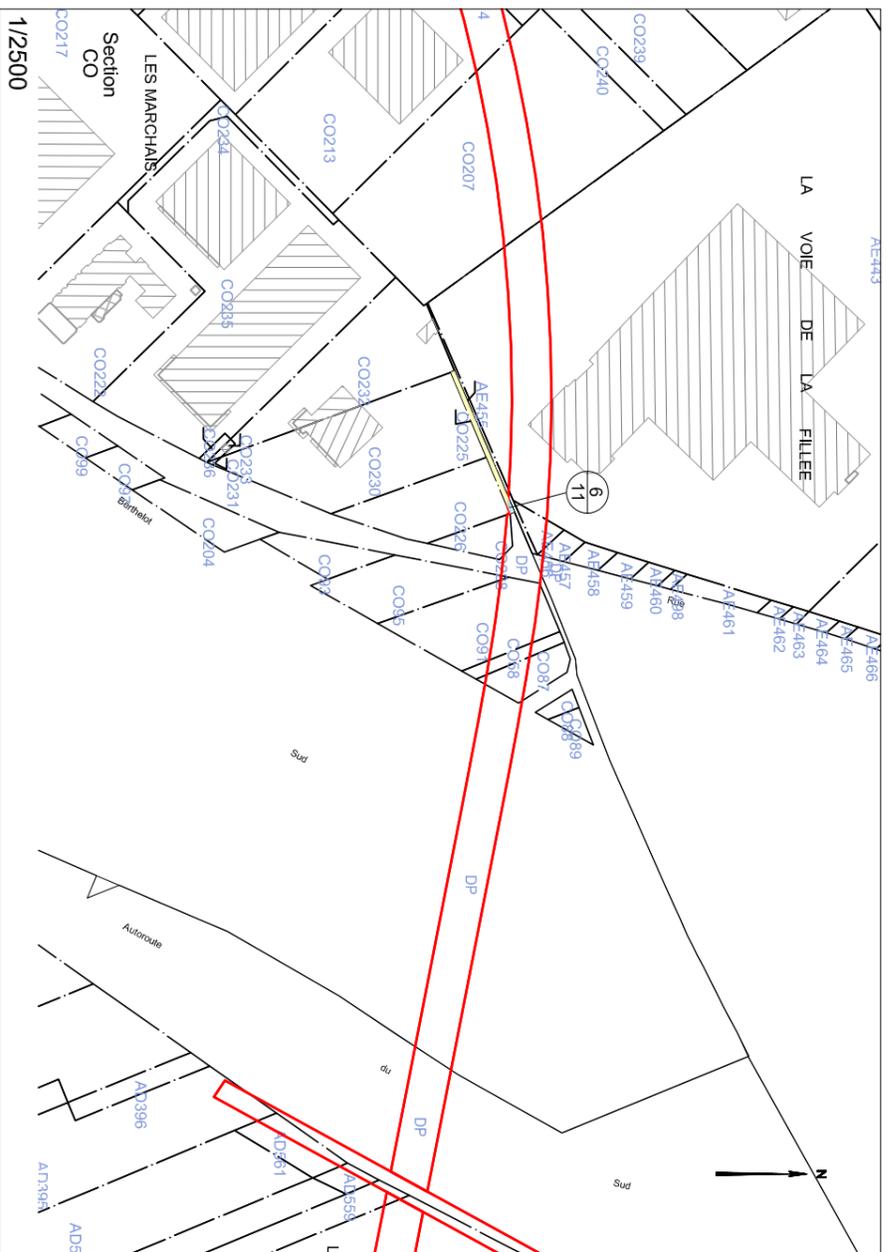

N° 2 : Etat Descriptif de Division en Volumes

HAUTS-DE-SEINE - ANTONY - Section CO n° 225 - 83ca

Vol.	Numéro de fraction	Niveau	Désignation sommaire	Cote altimétrique inférieure (NGF)	Cote altimétrique supérieure (NGF)	Superficie en m ²	Teinte
Σ (⊖)	-	Tréfonds	Vole Souterraine	Sans limitation	67.13	6 m ²	Bleue
DEUX (2)	1	Tréfonds	Plein Sol	Sans limitation	67.13	77 m ²	Jaune
	2	Surisol	Sol et Constructions	67.13	Sans limitation	83 m ²	Jaune

MATRISE D'OUVRAGE
Société du Grand Paris
30, Avenue des Fruitiers
93200 Saint-Denis



Réseau de transport public du Grand Paris - Lot 1
N° à l'état parcellaire : 6 / 11
Etat Descriptif de Division en Volumes (annexe)

Ce document est la propriété de la SGP - Toutes reproductions et communications sont interdites sans autorisation

MANDATAIRE :
GEOFIT Expert
7 Rue du Fossé Blanc
Bâtiment C1
92230 Gennevilliers
Tel : 01.41.11.30.80
Astird MARTIN

EMETTEUR :
GEOFIT Expert
7 Rue du Fossé Blanc
Bâtiment C1
92230 Gennevilliers
Tel : 01.41.11.30.80

Emetteur		N° de marché		N°SGP		Spécialité		Phase		Type de document		N° de plan et Folio		Indice	
GEOFIT Expert		11LOTXMSXX		XXX		FON		HPPH		212		XXXXX XXXX		a 1	
Echelle : 1/1000				FrA3		Coordonnées : RGF 93 CC49				Nivellement : NGF IGN 69					

Format d'impression A3

N°3 : Plan Tréfonds

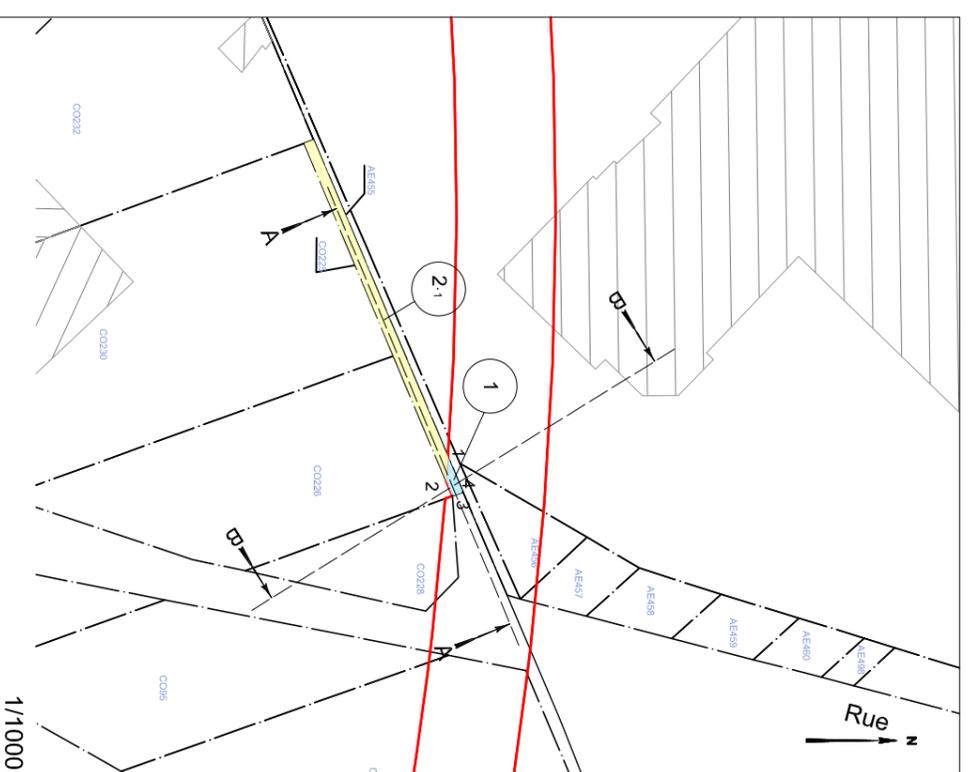


Tableau indicatif de coordonnées : CC49


Matricule	X	Y
1	1649653.5	8170994.1
2	1649657.0	8170993.9
3	1649659.0	8170994.7
4	1649658.5	8170996.2

Légende :

- Emprise du projet
- Limite parcellaire
- Axe du tracé du projet
- 20 / 115 Numéro de parcelle N° au plan parcellaire
- .100 Sommet en coordonnées
- Volume résiduel
- Volume "Tunnel"

NB : EDDV sans valeur de délimitation du périmètre du terrain, ni bornage.

N°4 : Coupes Schématiques

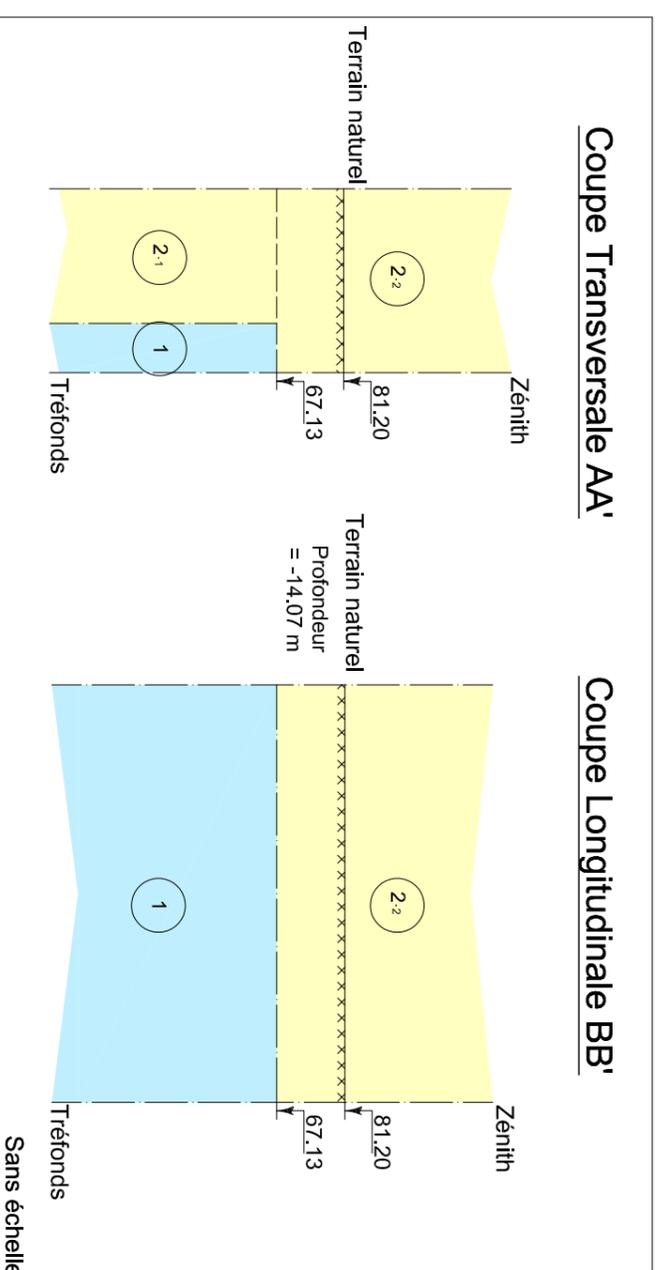

NB : Cote NGF Terrain Naturel Issue de la BD ALti. Représentation et valeur indicatives.