


PLAN PARCELLAIRE

COMMUNE DE WISSOUS SECTION C
PLAINE DE MONTJEAN

N

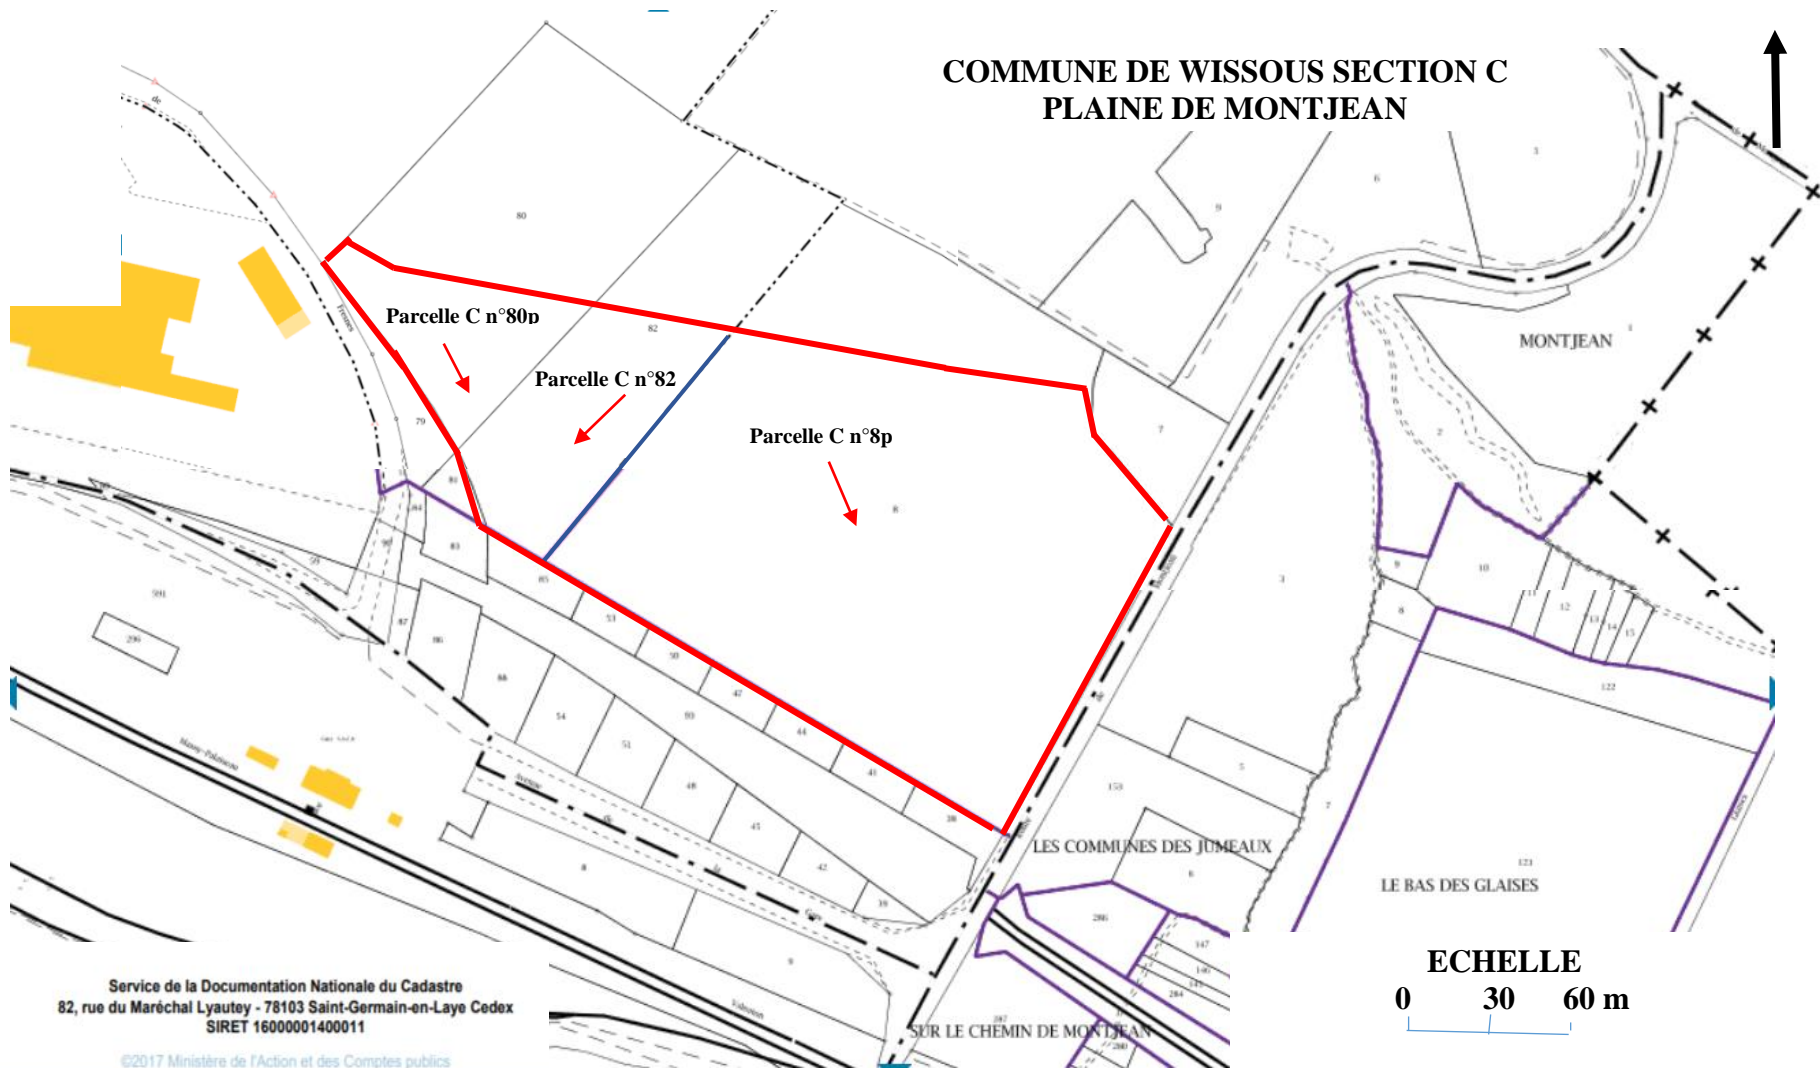

Service de la Documentation Nationale du Cadastre
82, rue du Maréchal Lyautey - 78103 Saint-Germain-en-Laye Cedex
SIRET 16000001400011

©2017 Ministère de l'Action et des Comptes publics

Impression non normalisée du plan cadastral