



Secteur du Moulon

Commune de Gif-Sur-Yvette

Route départementale n°128

Section CP n°148 partie


Superficie totale mesurée pour le lot : 3400m²

Lot NE31 Plan de Cession

Echelle : 1/400^{ème}

Référence du marché : 002/20/DA du 23/01/2020

Vue d'ensemble
sans échelle

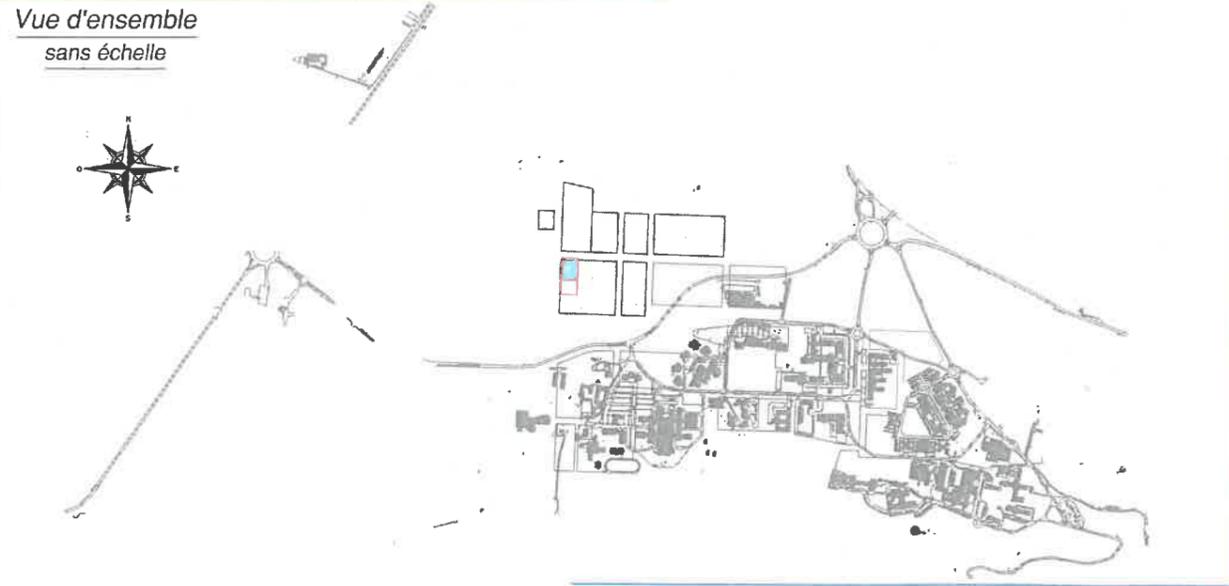

Société de Géomètres - Experts et maîtres d'oeuvre VRD

63 avenue de la République 78640 Neauphle-le-Château Tél : 01 34 89 00 78 Fax : 01 34 89 63 73 neauphle@foncier-experts.com	6 rue Jean-Pierre Timbaud 78180 St Quentin en Yvelines Montigny le Bretonneux Tél : 01 30 64 01 41 - 01 30 64 01 56 saintquentin@foncier-experts.com	125 Petite rue St-Matthieu 78550 Houdan Tél : 01 30 59 62 35 Fax : 01 30 88 10 46 houdan@foncier-experts.com	62 rue de Rambouillet 78460 Chevreuse Tél : 01 30 52 42 50 Fax : 01 30 52 32 42 chevreuse@foncier-experts.com	6 rue de Bièvres 91400 Saclay Tél : 01 60 14 69 03 saclay@foncier-experts.com
---	--	--	---	--

INDICE:1


Dossier N° : S27055

Plan établi le : 06/09/2021
Dernière version :
Planimétrie : RGF83 - CC49
Altimétrie : NGF - IGN 89
Dessinateur : NA

NOTA : Plan établi suivant l'état des lieux, sans délimitation ni bornage préalable avec les riverains.
La position et l'appartenance des limites ne seront opposables qu'après l'obtention de l'accord des riverains sur les limites proposées.
Le nivellement est rattaché au N.G.F. système altitudes normales IGN69.
Les coordonnées sont exprimées dans le système RGF93 zone CC49.
Le projet de délimitation du lot est établi d'après le relevé existant de l'état des lieux et par application des éléments informatiques fournis par l'EPAPS
Le plan topographique est donné à titre indicatif et est susceptible d'avoir évolué depuis la date du relevé.

Vu pour être annexé
A mon arrêté n° 2021/SP 218 CCT 168
Du 18 OCT. 2021

Le Sous-Préfet de Palaiseau

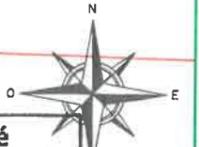

orientation 1.8200 gon Alexander GRIMAUD gon

