

Établissement public Paris-Saclay
6 boulevard Dubreuil
91400 Orsay
T. +33 (0)1 64 54 36 50
www.epaps.fr

PARIS-SACLAY

CCCT

Annexe n°1.2 –

Plan de cession du lot

Zone d'aménagement concerté
du quartier de l'École polytechnique

Janvier 2022

Acquéreur : REI
Lot : C13b

SOUS-PREFECTURE DE PALAISEAU
ESSONNE

- 3 FEV. 2022

ARRIVEE

Vu pour être annexé
A mon arrêté n° 2022/P2/BCIIT/007
Du 18 mars 2022

Le Sous-Préfet de Palaiseau

Alexander GRIMAUD

PLAN DE CESSION ET DE BORNAGE

du lot C1.3.b

Propriété de l'E.P.A. Paris-Saclay

Section H n° 499-492


OGÉMETRE-EXPERT
Cabinet de Mesures Géométriques - 1471 - Ing. ELEC
3, Allée du Clos Tournes 91123 PALAISEAU Cedex France
Téléphone : 01 60 11 02 30
Mail : mmes@ogemetre-expert.fr

Fc : 84432KS
Echelle : 1/500

Le 29 Juin 2018
Le 27 août 2018
Le 27 novembre 2018

- NOTA :**
- Fond de plan topographique général (daté en 2012/2013 issu des archives du Cabinet MERCIER (Fc : 844298), mis à jour dans le lot en Juin 2018) ;
 - Perimètre cadastré composé des archives du Cabinet MERCIER (Fc : 844329) ;
 - Statut "Finalisé" ; rubricé en Lambert 83-CC49 ;
 - Les "carrés" (carrés) ouverts des servitudes peuvent être générées du fait d'éléments divers (bornes, bornes, bornes) ;
 - Limite du projet de cession appliquée d'après plan "MAP_SACCAV_C1.3.a-long" transmis par l'E.P.A. Paris-Saclay le 27/09/2018.

OGÉ Bornage de la limite du lot effectué le 26/11/2018.

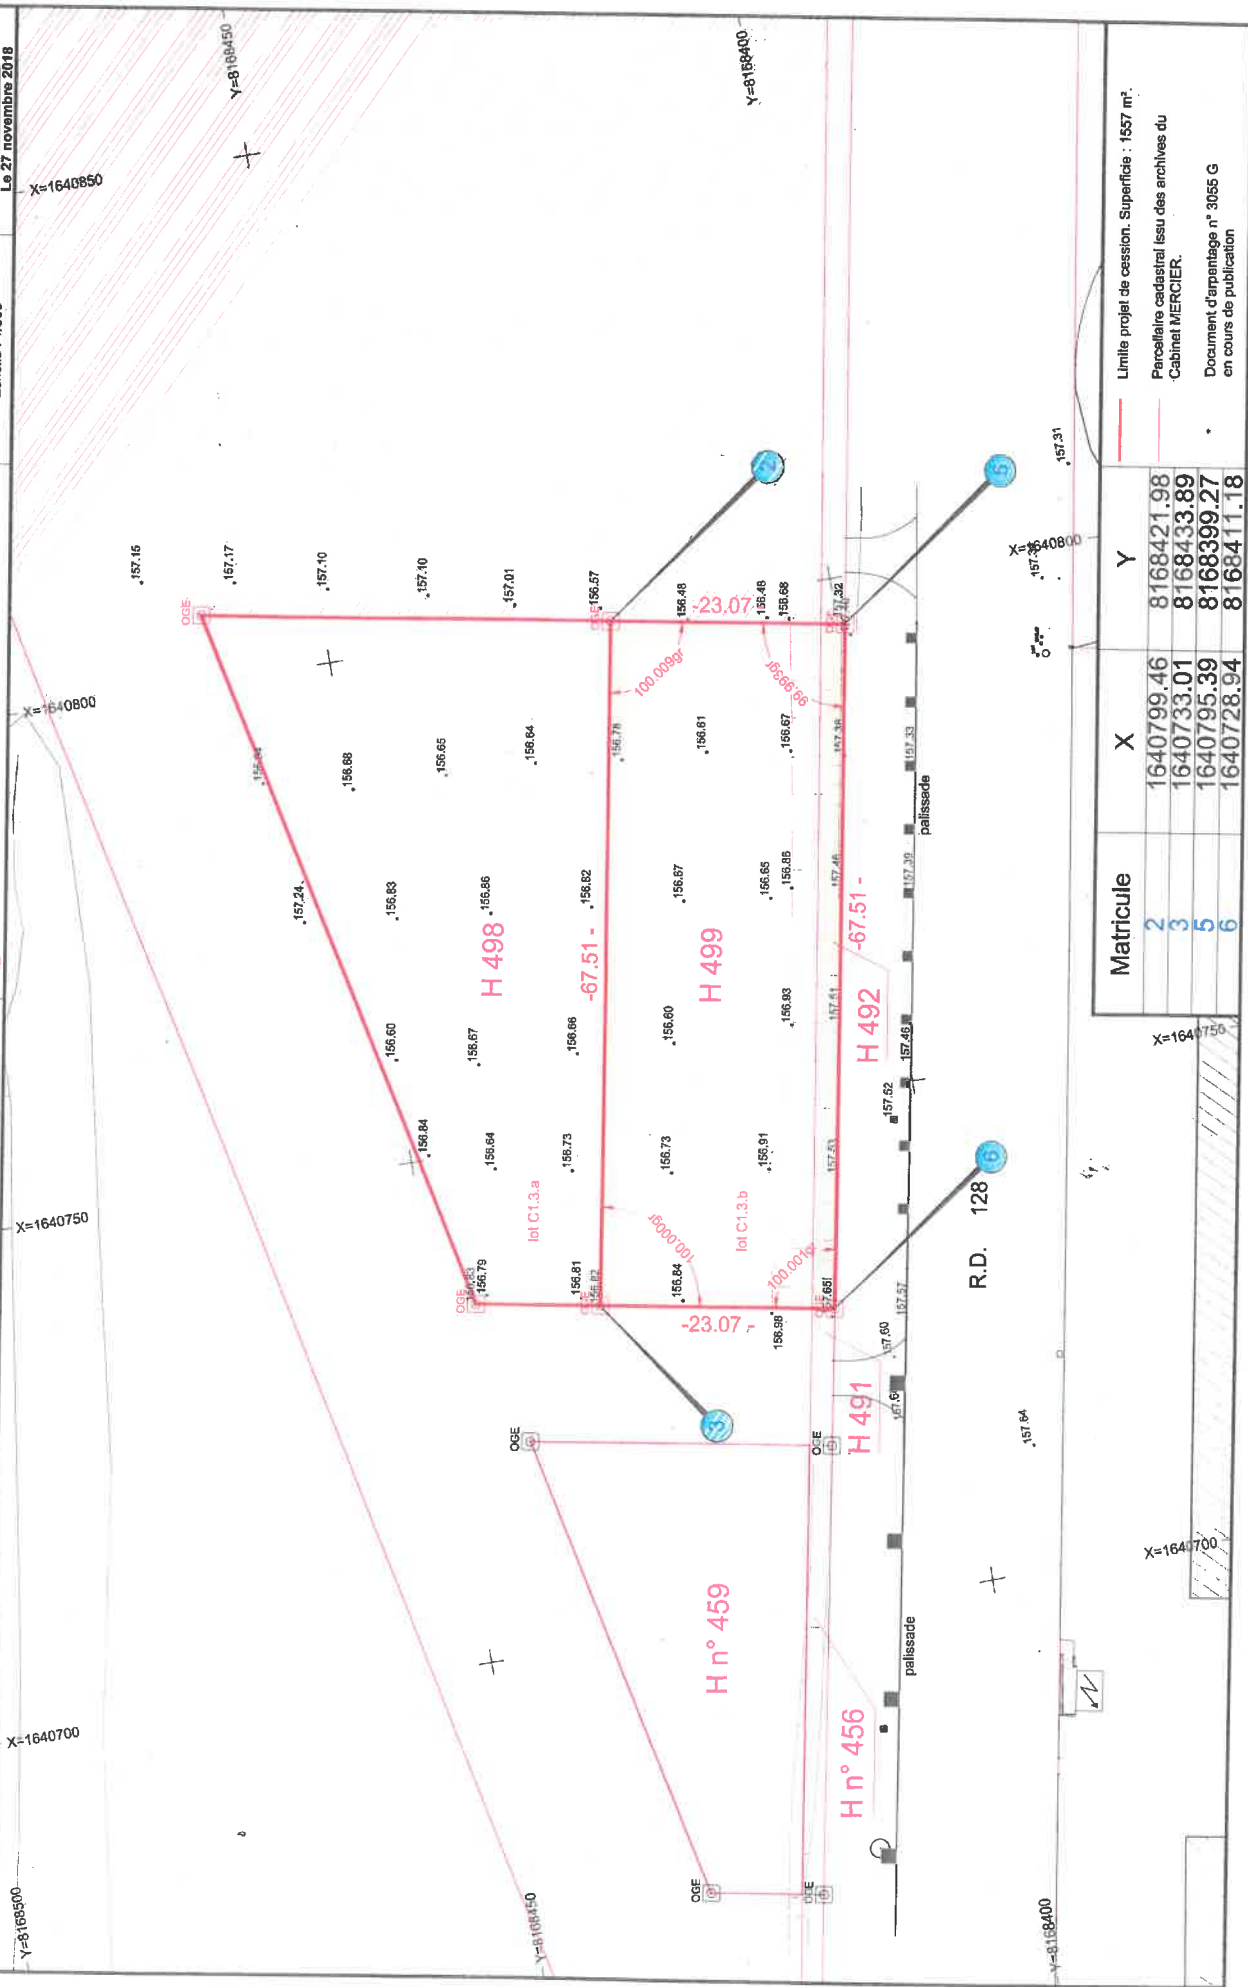

Matricule	X	Y
2	1640799.46	8168421.98
3	1640733.01	8168433.89
5	1640795.39	8168399.27
6	1640728.94	8168411.18

— Limite projet de cession. Superficie : 1557 m².
— Parcenaire cadastral issu des archives du Cabinet MERCIER.
• Document d'arpentage n° 3055 G en cours de publication