


NOTA :

- a. Fond de plan topographique général établi en 2012/2013 issu des archives du Cabinet MERCIER (Fc : 844/36) ; incluant aussi divers recolements d'entreprises ;
- b. Parcellaire cadastral composé des archives du Cabinet MERCIER (Fc : 844/32) ;
- c. Les parcelles cadastrales non impactées par la présente division peuvent ne pas être à jour ;
- d. Système Planimétrique : rattaché en Lambert 93-CC49 ;
- e. Plan établi sous réserve des servitudes pouvant être générées du fait d'éléments divers (ex : canalisation) non apparents et/ou non connus du géomètre lors de la division ;
- f. Limite du projet de cession appliquée d'après plan d'lotage Général "P-MDP-TTZ-TTP-GXR-TCA-001-U.dwg" transmis par l'E.P.A. Paris-Saclay le 11/04/2018.

Y=8168400

COVADIS - LISTING DE POINTS

Matricule	X insertion	Y insertion
C3.4-1	1641268.444	8168314.474
C3.4-2	1641280.839	8168383.622
C3.4-3	1641356.627	8168316.740
C3.4-4	1641353.488	8168299.230

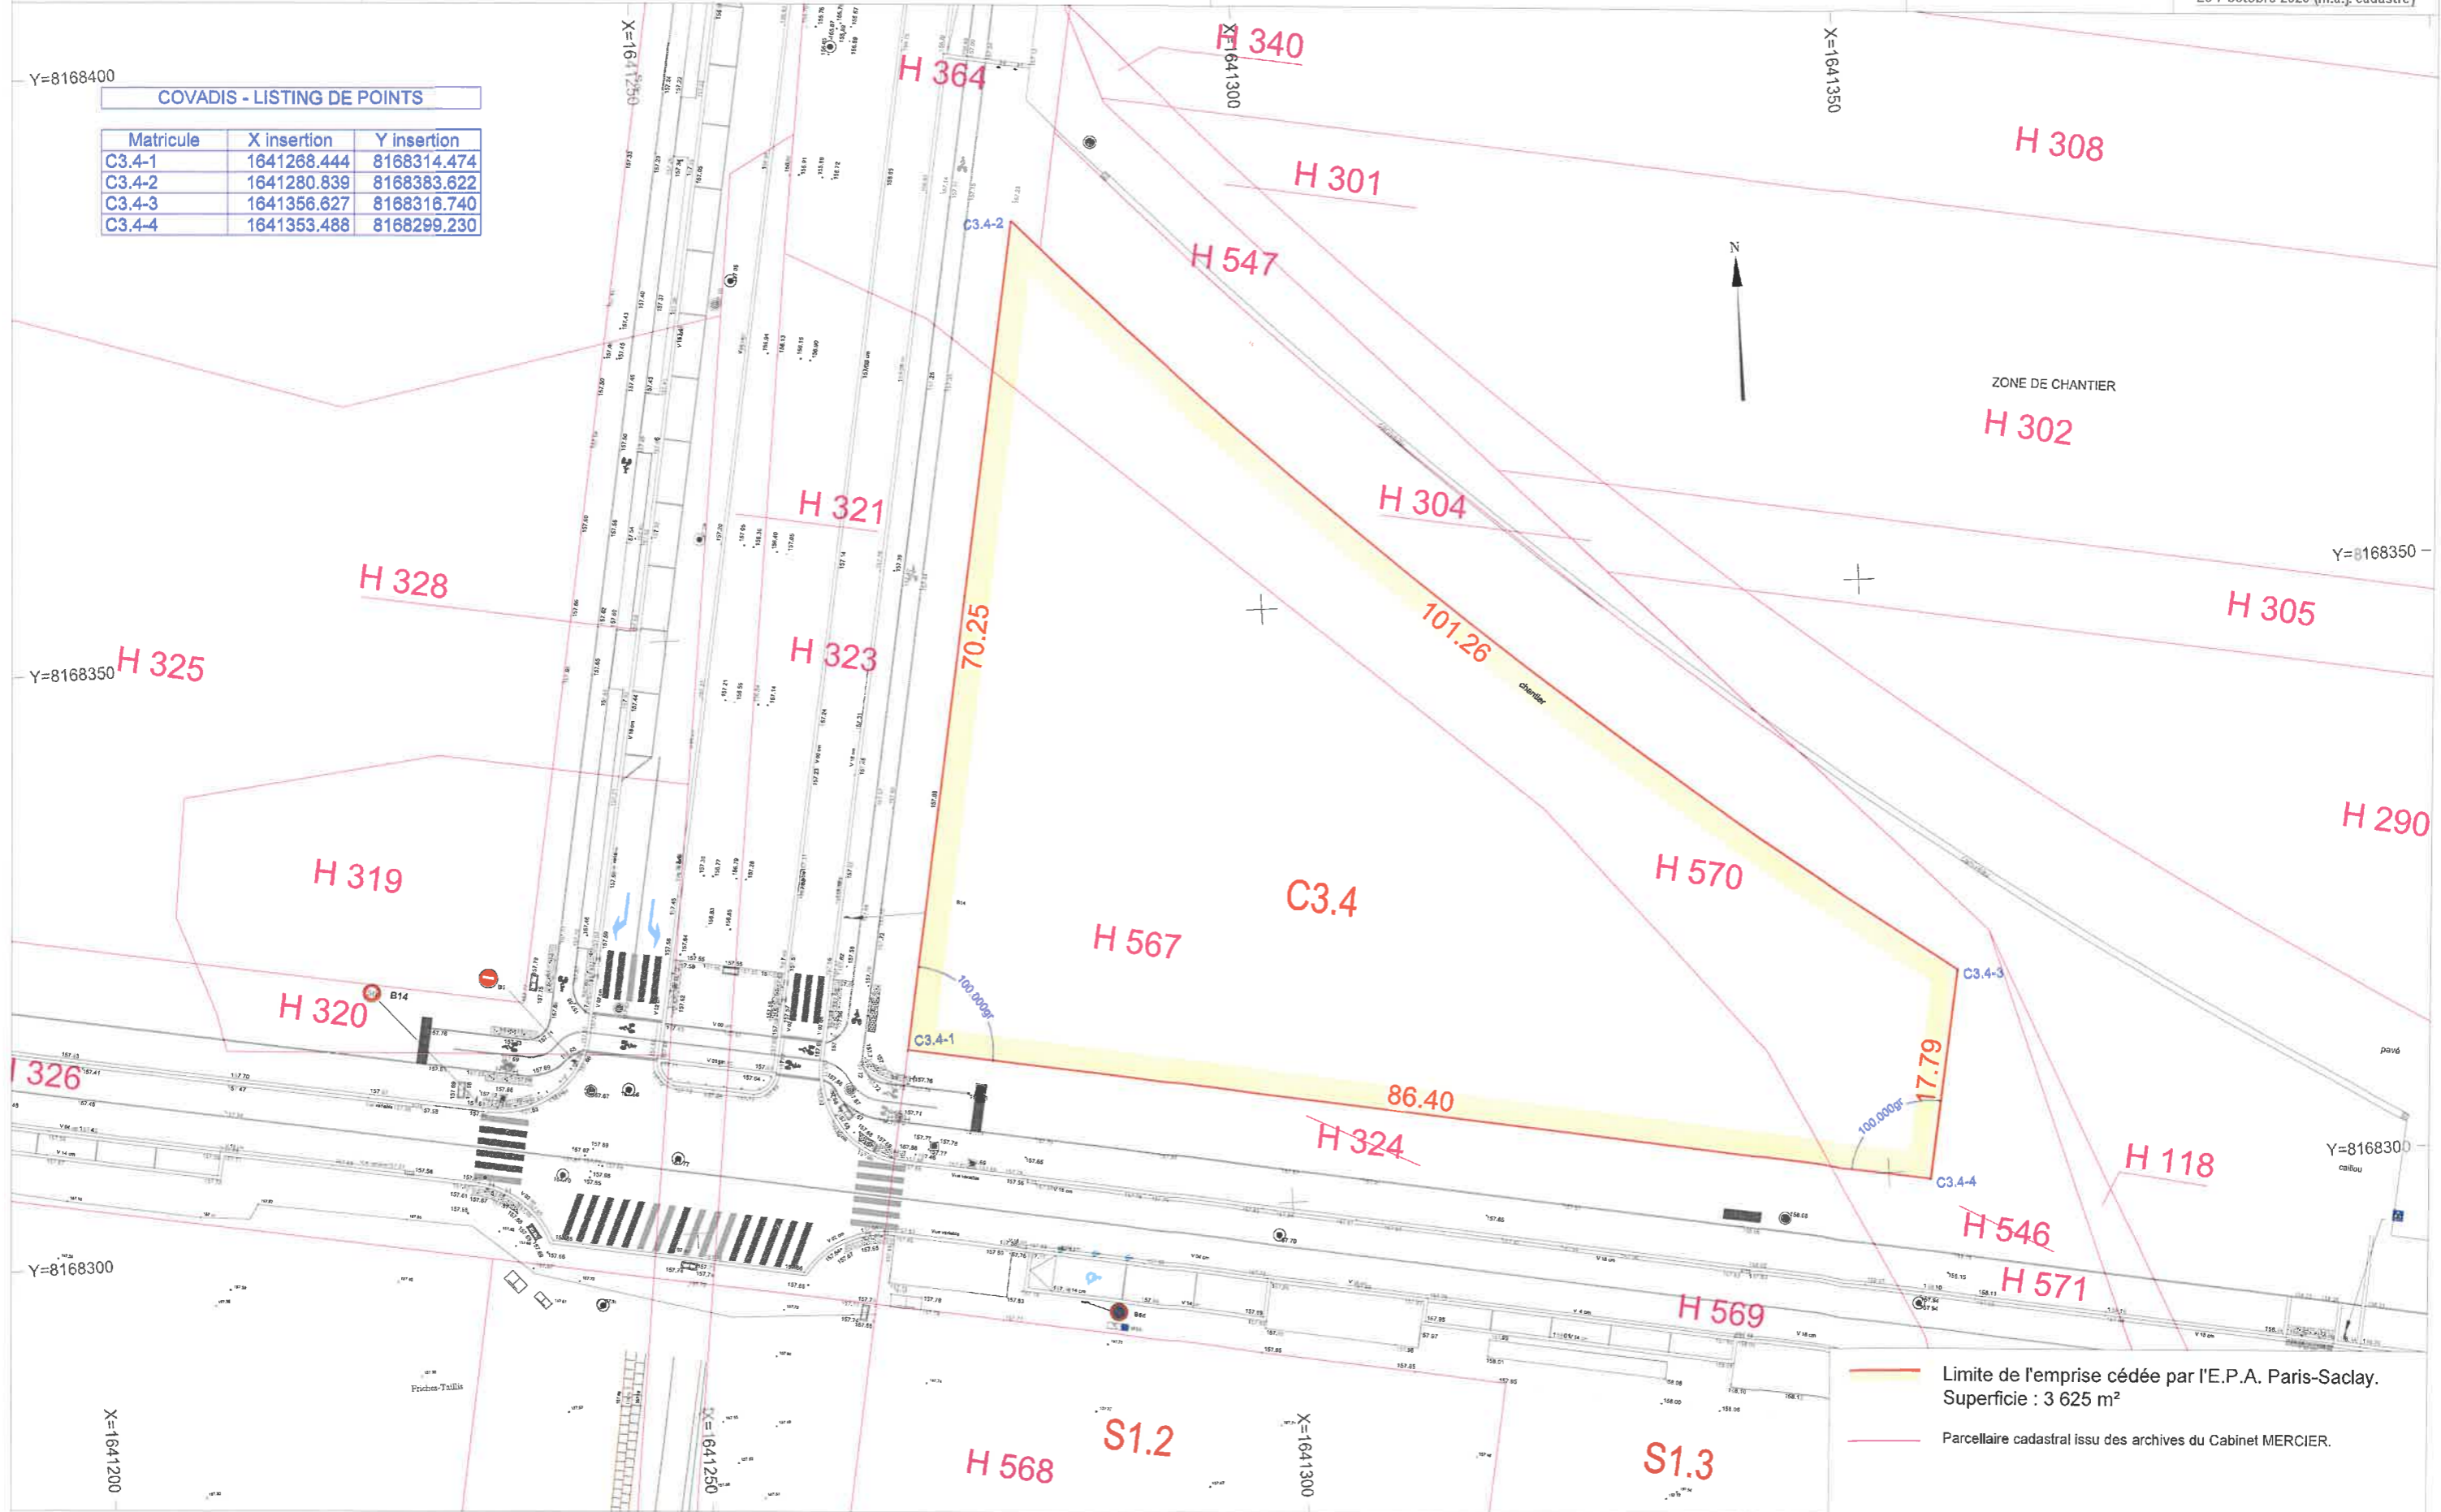

— Limite de l'emprise cédée par l'E.P.A. Paris-Saclay. Superficie : 3 625 m<sup>2</sup>  
 — Parcellaire cadastral issu des archives du Cabinet MERCIER.