



Projet d'accessibilité dans les locaux du service communication

Les locaux de la mairie devenant exigus, la commune a programmé l'externalisation de son service communication dans un bâtiment communal attenant dénommé la verrière, accessible au public par une rue adjacente.

Cette réalisation a nécessité la création :

- d'une rampe accessible aux handicapés, traversant un jardin clos, afin de leurs permettre de fréquenter les locaux de ce service.
- des toilettes respectant les normes des personnes à mobilité réduite.

Solution apportée et mise en œuvre du projet

La commune a, dans le cadre d'un réagencement des services municipaux, entamé des travaux d'aménagement de bureaux en 2010, affectés au service communication, et fait réaliser une rampe accessible aux personnes à mobilité réduite par la société MEGAL pour un montant de 4 200 € TTC

La dite rampe s'étend du porche d'entrée du jardin, sis 5 grande rue, jusqu'aux bureaux du service communication, sur une longueur de 30 m et une largeur de 1,20 m. Elle est réalisée en béton balayé.

Les toilettes ont été réalisées pour un montant de 55 000 € par la société MEGAL, en respectant les normes réglementant l'accès des personnes à mobilité réduite.

Les travaux comprennent :

- Fourniture et mise en œuvre de carrelage
- Fourniture et pose de faïence sur la largeur du lavabo
- Création d'une cloison pour le WC d'un faux plafond acoustique, plaques sur ossature
- Fourniture et pose de bloc porte intérieure et plinthes
- Fourniture et pose d'un pictogramme handicapé
- Fourniture et pose d'un miroir
- Alimentation en eau chaude des sanitaires avec ballon d'eau chaude
- Evacuations EU, EV, EP
- Pose de robinetterie, WC handicapé, barre d'appui, distributeur de papier et lavabo
- Equipement électrique du WC
- Mise en peinture



Facteurs de succès de cette réalisation

Le service communication/événementiel, étant amené à recevoir un public varié comme les membres des divers associations municipales ou les intervenants extérieurs d'autres collectivités publiques ou privées, son accès est désormais possible pour tout type de personne dont les personnes à mobilité réduite.





EXISTANT VUE 1



EXISTANT VUE 2



EXISTANT VUE 3




EXISTANT VUE 4

Mairie d'Etiolles 1 rue Thouars 91450 Etiolles	 Architecte Marc BRUNSTEIN 10, Auguste Blanqui 93200 St Denis tel.fax 01 48 09 22 41	Commune d'Etiolles 1 rue Thouars 91450 Etiolles	Modification de facade du service communication	Echelle	VUES EXISTANT	Plan n°  .5a
				Date 26 Mars 2009	 	




VUES 1

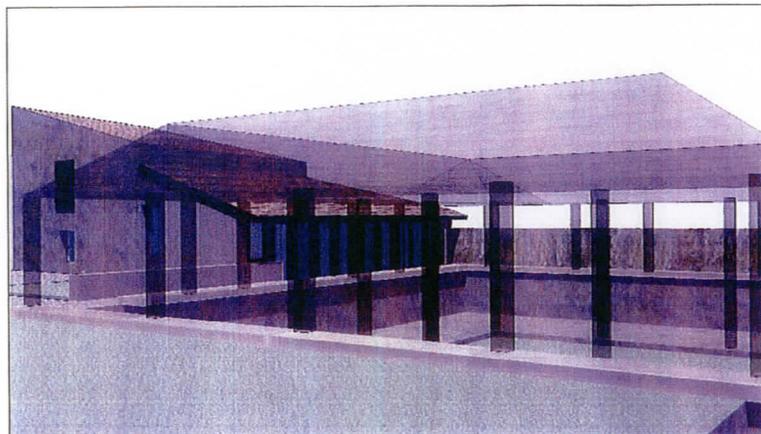

VUES 2



VUES 3

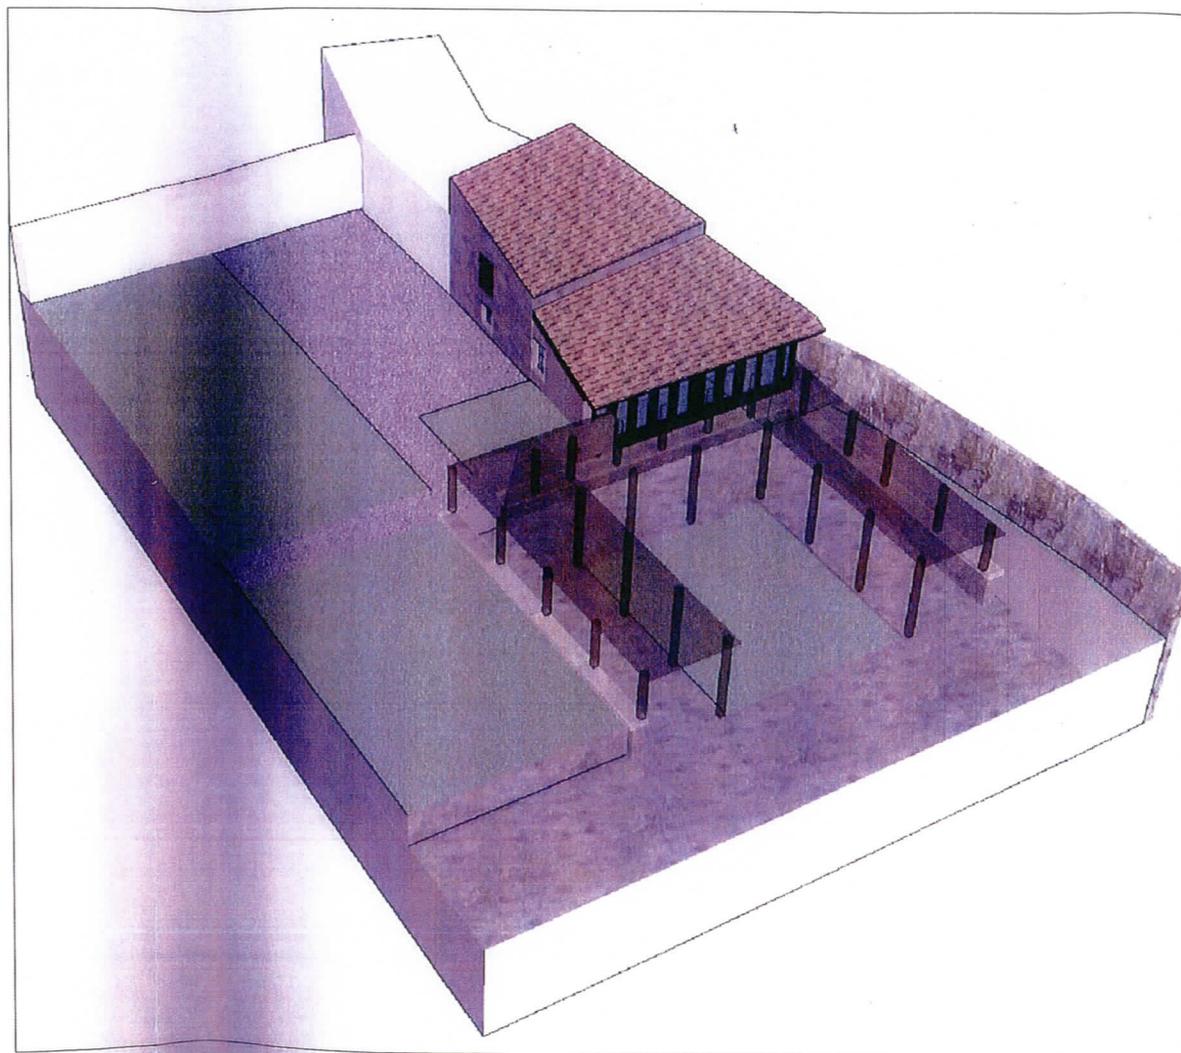

VUES AXONOMETRIQUE

Mairie d'Etiolles
1 Place de l'Eglise
91450 Etiolles

Architecte
Marc BRUNSTEIN
10, Auguste Blanqui
93200 St Denis
tel. fax 01 48 09 22 41

Commune d'Etiolles
1 rue Thouars
91450 Etiolles

Aménagement du service
communication


Echelle

VUES PERSPECTIVE PROJET

Date
07 Octobre 2009

DOSSIER MARCHÉ

Plan n°
DM 03

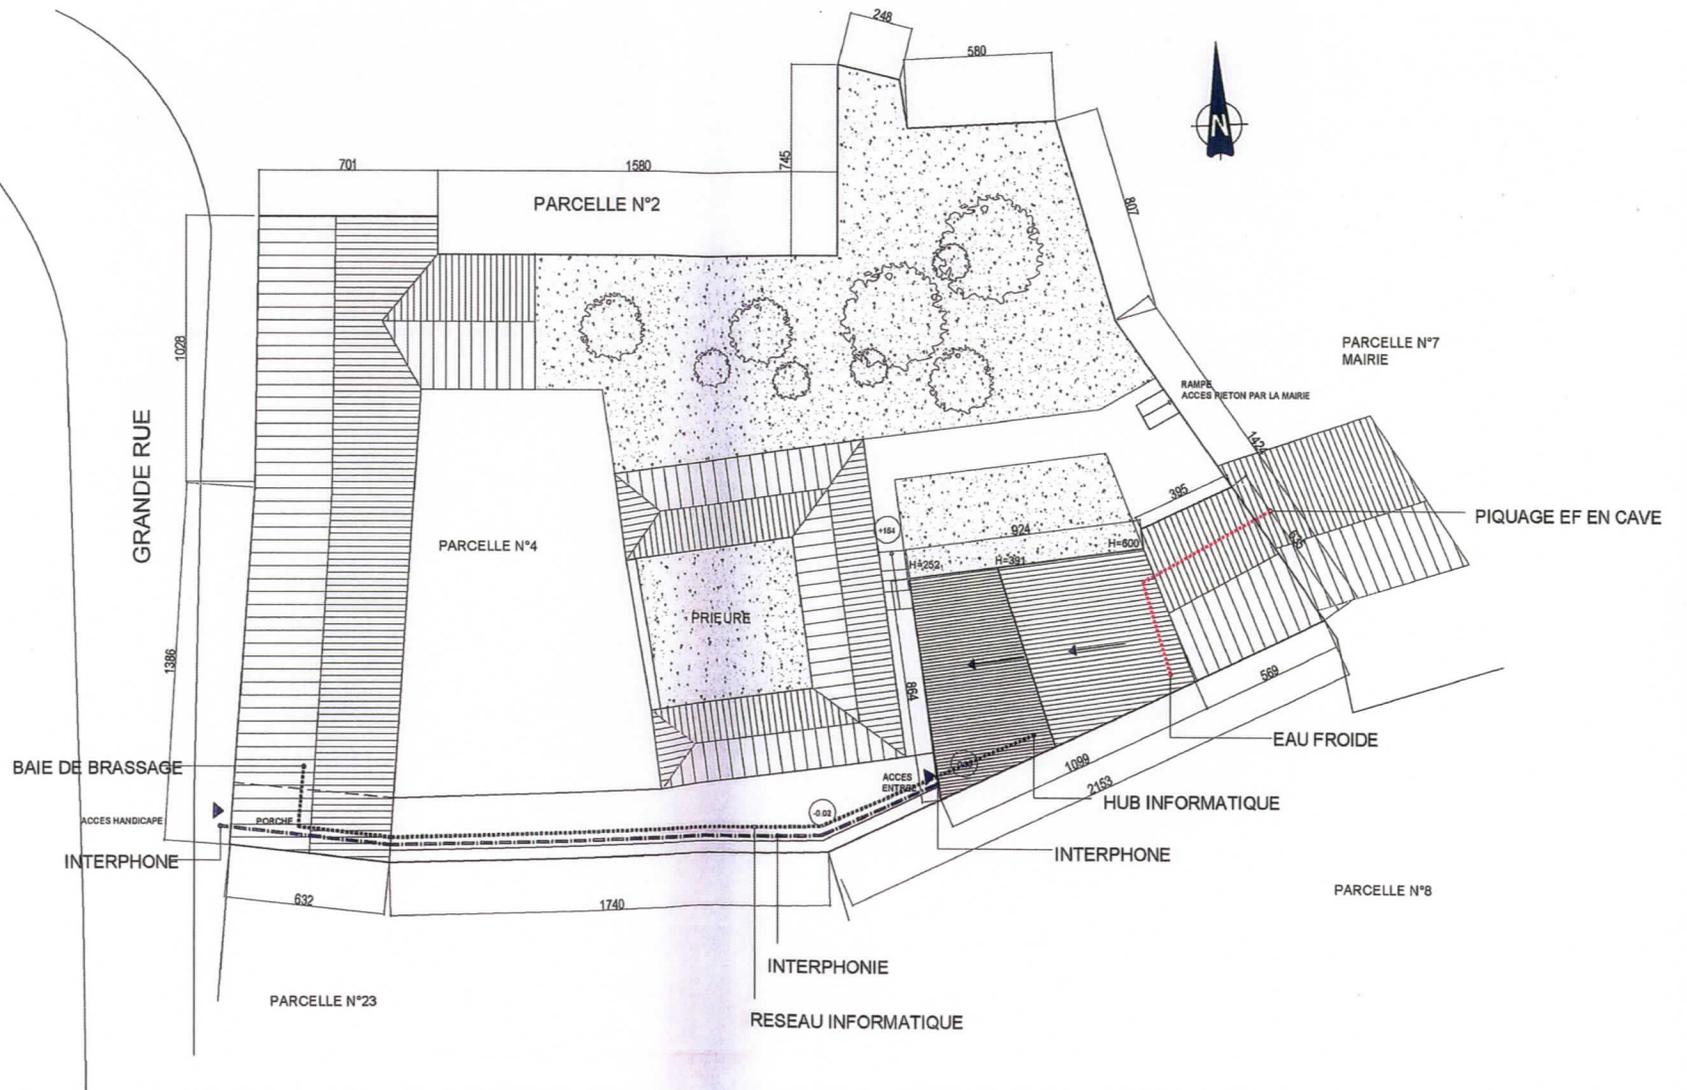

Mairie d'Etiolles
1 Place de l'Eglise
91450 Etiolles

Architecte
Marc BRUNSTEIN
10, Auguste Blanqui
93200 St Denis
tel. fax 01 48 09 22 41

Commune d'Etiolles
1 rue Thouars
91450 Etiolles

Aménagement du service
communication


Echelle
1/200

Date
07 Octobre 2009

PLAN MASSE ET RESEAUX
EXTERIEURS

DOSSIER MARCHE

Plan n°
DM 02
4

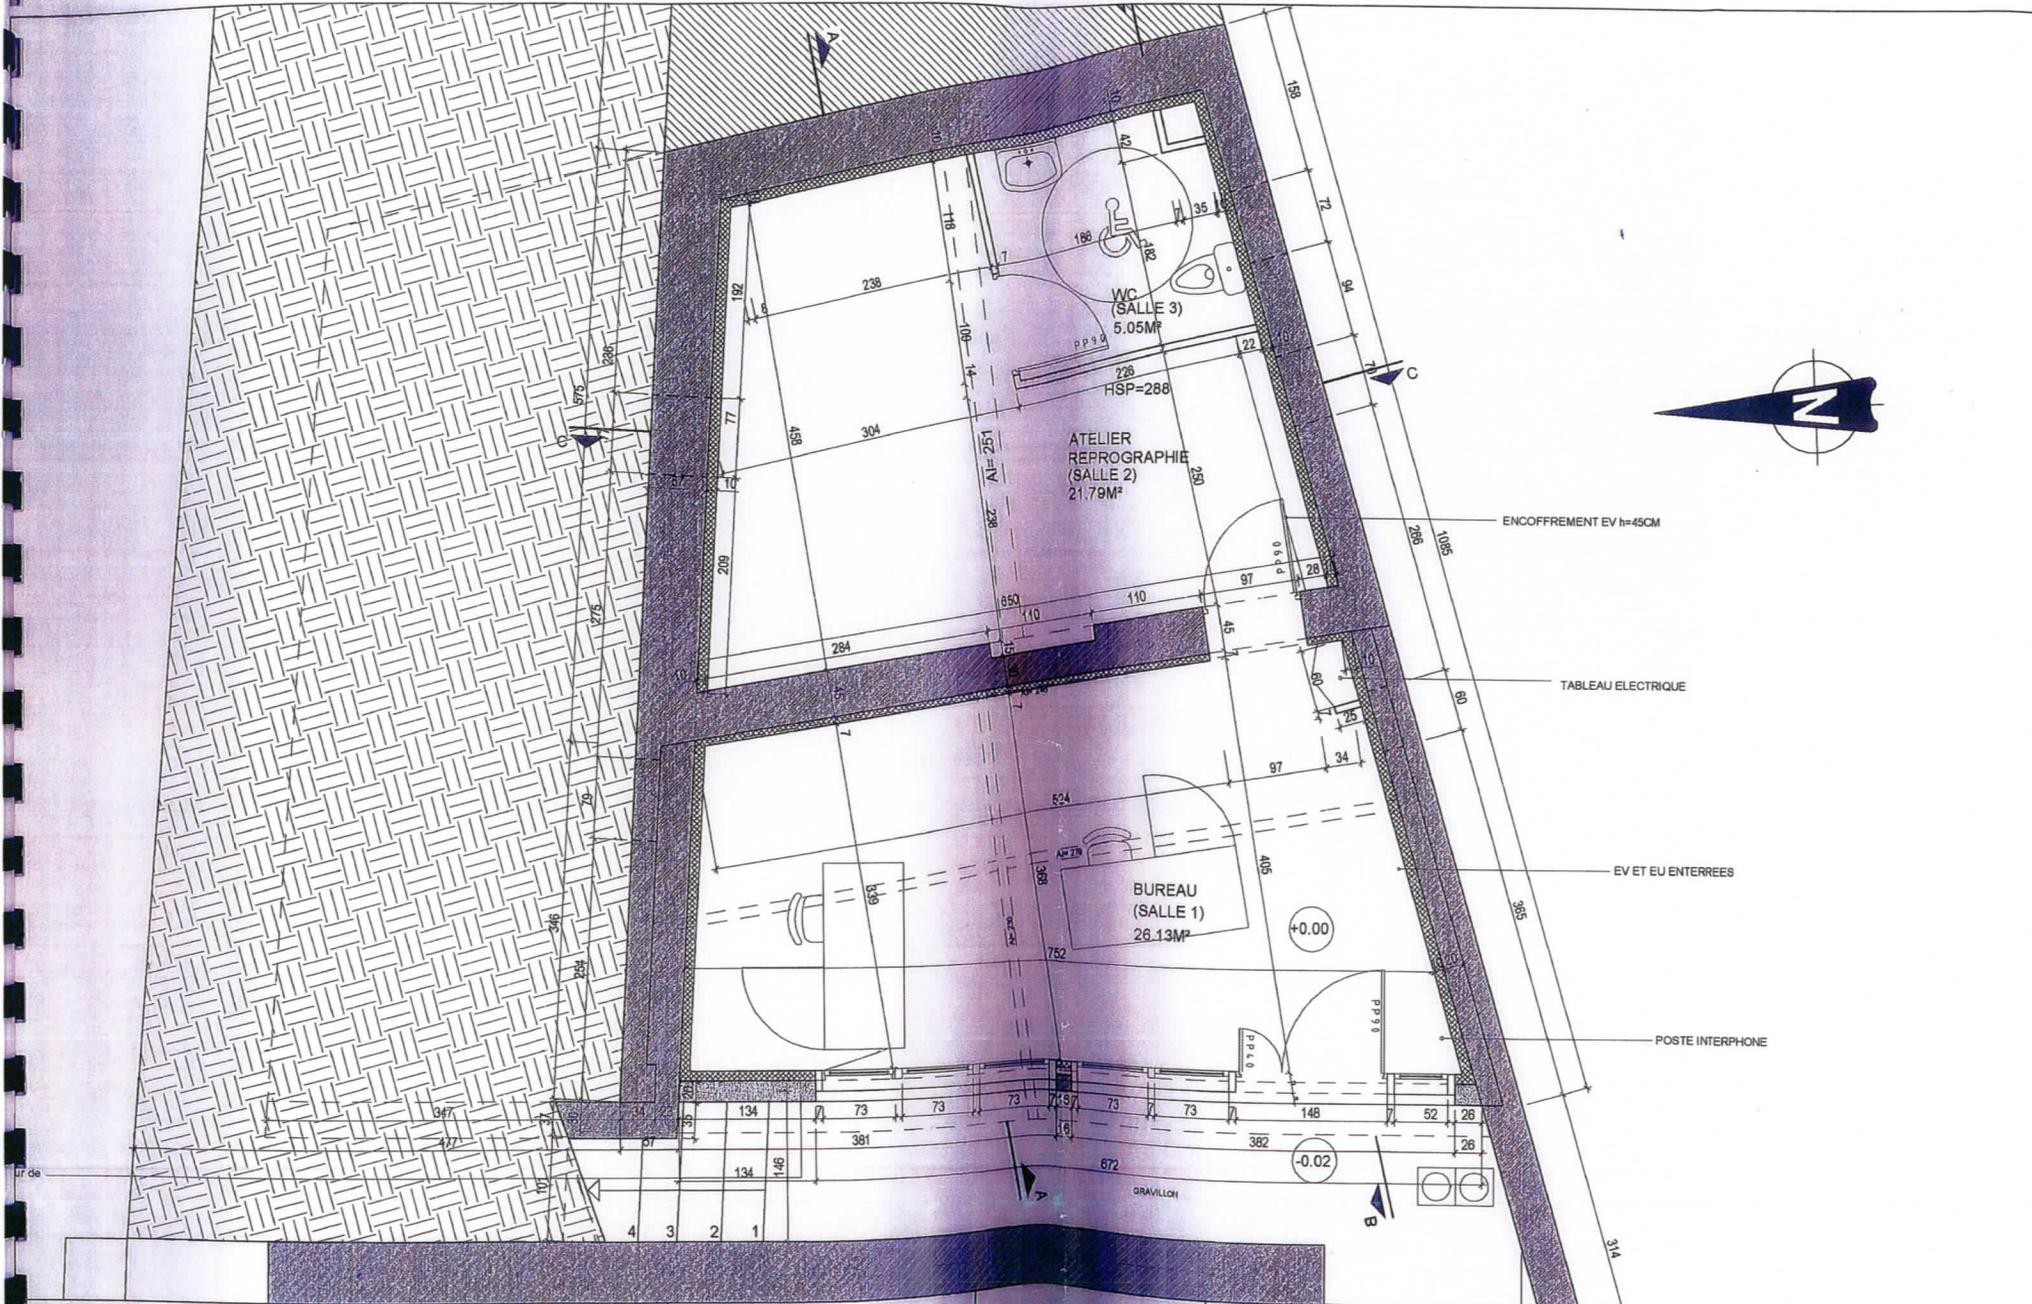

ENCOFFREMENT EV h=45CM

TABLEAU ELECTRIQUE

EV ET EU ENTERREES

POSTE INTERPHONE

Mairie d'Etiolles
1 Place de l'Eglise
91450 Etiolles

Architecte
Marc BRUNSTEIN
10, Auguste Blanqui
93200 St Denis
tel.fax 01 48 09 22 41


Commune d'Etiolles
1 rue Thouars
91450 Etiolles

Aménagement du service
communication

Echelle
1/50
Date
07 Octobre 2009

PLAN RDC A 1 M
DOSSIER MARCHE

Plan n°
DM 04
4

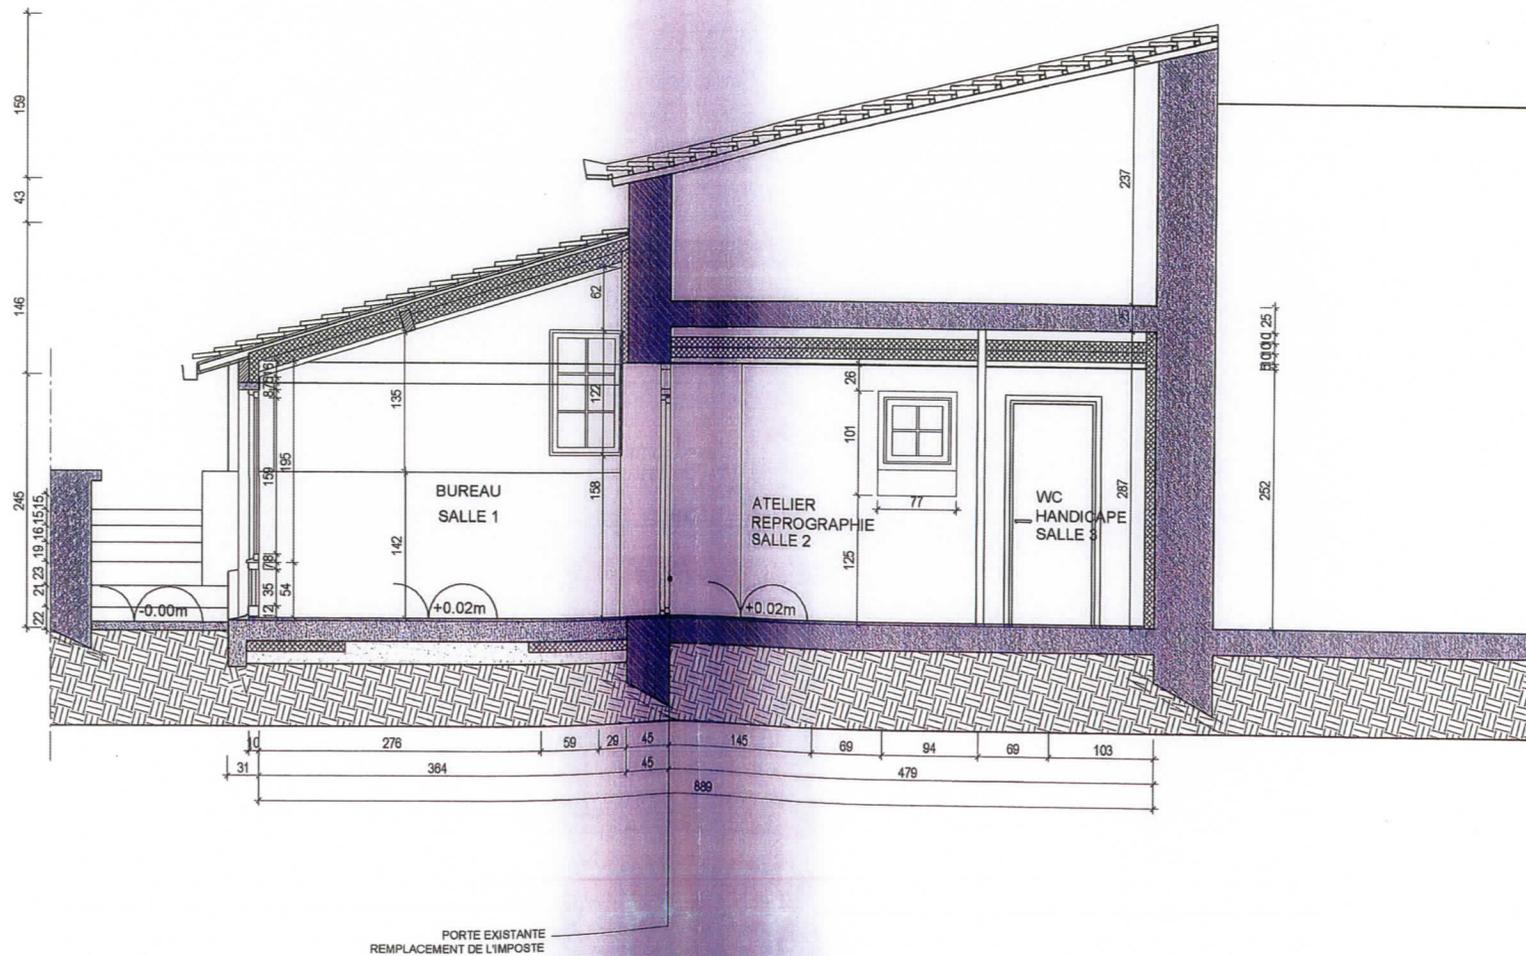

Mairie d'Etiolles
1 Place de l'Eglise
91450 Etiolles

Architecte
Marc BRUNSTEIN
10, Auguste Blanqui
93200 St Denis
tel. fax 01 48 09 22 41

Commune d'Etiolles
1 rue Thouars
91450 Etiolles

Aménagement du service
communication

Echelle
1/50

Date
07 Octobre 2009

COUPE BB

DOSSIER MARCHÉ

Plan n°
DM 11