



Projet d'accessibilité de 2 courts de tennis couverts

La commune d'Étioilles a procédé à la couverture de 2 courts de tennis couverts en 2008, et par la suite, en 2009 elle s'est attachée à concevoir ses abords en n'omettant pas leurs l'accès par une rampe extérieure aux personnes à mobilité réduite.

Solution apportée et mise en œuvre du projet

Dans le cadre de la couverture de 2 courts de tennis, nous avons fait réaliser une rampe d'accès respectant la réglementation relative aux personnes à mobilité réduite, en 2009, par la société ATCM pour un montant de 19 373,40 € TTC.

La dite rampe s'étend sur une longueur de 25 m et une largeur de 2,50 m.

Elle est réalisée en grave naturel.

Les travaux comprennent :


- Le terrassement avec engins mécaniques
- La fourniture et pose de bordure
- La fourniture et pose de CC1 + raccordement au réseau
- La fourniture et mise en œuvre de grave naturel manuel
- La fourniture et mise en œuvre d'enrobé rouge

Facteurs de succès de cette réalisation


Par la réalisation de cette rampe, l'accès aux 2 courts de tennis couverts est facilité depuis la rue jusqu'au bâtiment pour les personnes à mobilité réduite.

Cette rampe d'accès permet aux personnes handicapées d'accompagner les adhérents (petits ou grands, au nombre de 250), au club de tennis, sur les lieux de leur activité sportive.




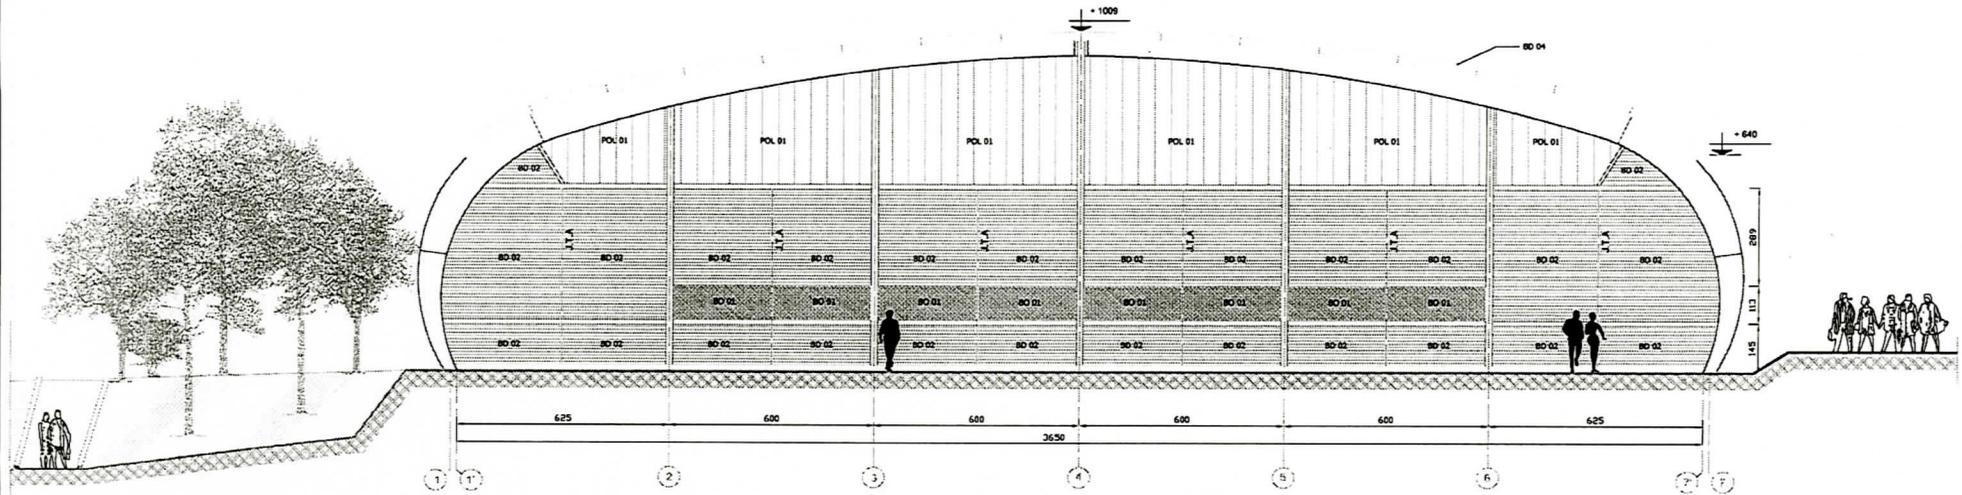


[ELEVATION FILE A - Echelle 1/50]

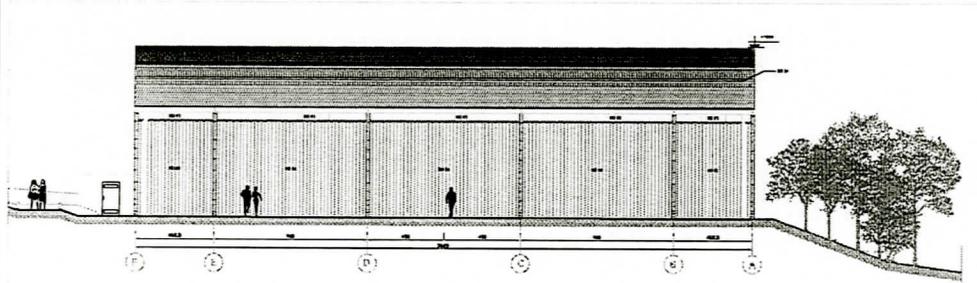


[ELEVATION FILE 1 - Echelle 1/100]

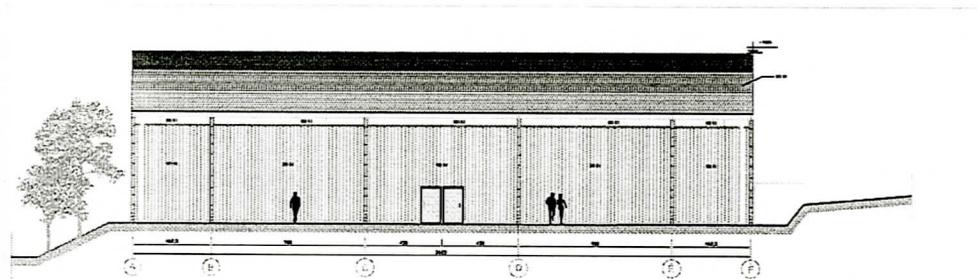

[ELEVATION FILE 7 - Echelle 1/100]

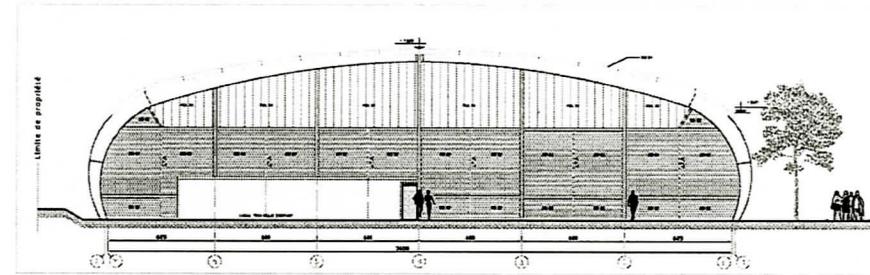

[ELEVATION FILE F - Echelle 1/100]

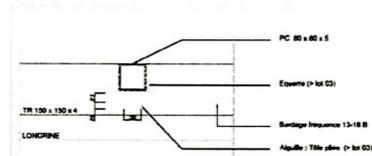

[COUPE HORIZONTALE SUR J.T.A - Echelle 1/20]

Legende : Bardages Exterieurs

BO 01	Bardage Cintree (> selon CCTP)
BO 02	Bardage (Horizontal) Sac Acier Fréquence 13-18 B
BO 03	Tôle plate
BO 04	Bacs Acier 3.336.45 T
POL 01	Polycarbonate Everitte
BO 01	Panneau bois stratifié

Note : J.T.A Joint Type Aligule

Construction de deux courts de
tennis couverts complexe sportif
Chemin de Guillerie
Ville d'Estolles 91

- Ville d'Estolles
Mairie de la Ville
- Trac Techno 3 ET CONSTRUCTION
11 rue de la Vallée
91100 Evry-Courcouronnes
Tél : 01 69 33 33 33 Fax : 01 69 33 33 31
- Trac Techno 3 ET CONSTRUCTION 2
2 rue de la Vallée
91100 Evry-Courcouronnes
Tél : 01 69 33 33 33 Fax : 01 69 33 33 31

Phase DC2

FACADES

21 JUIN 2007

PA-01

