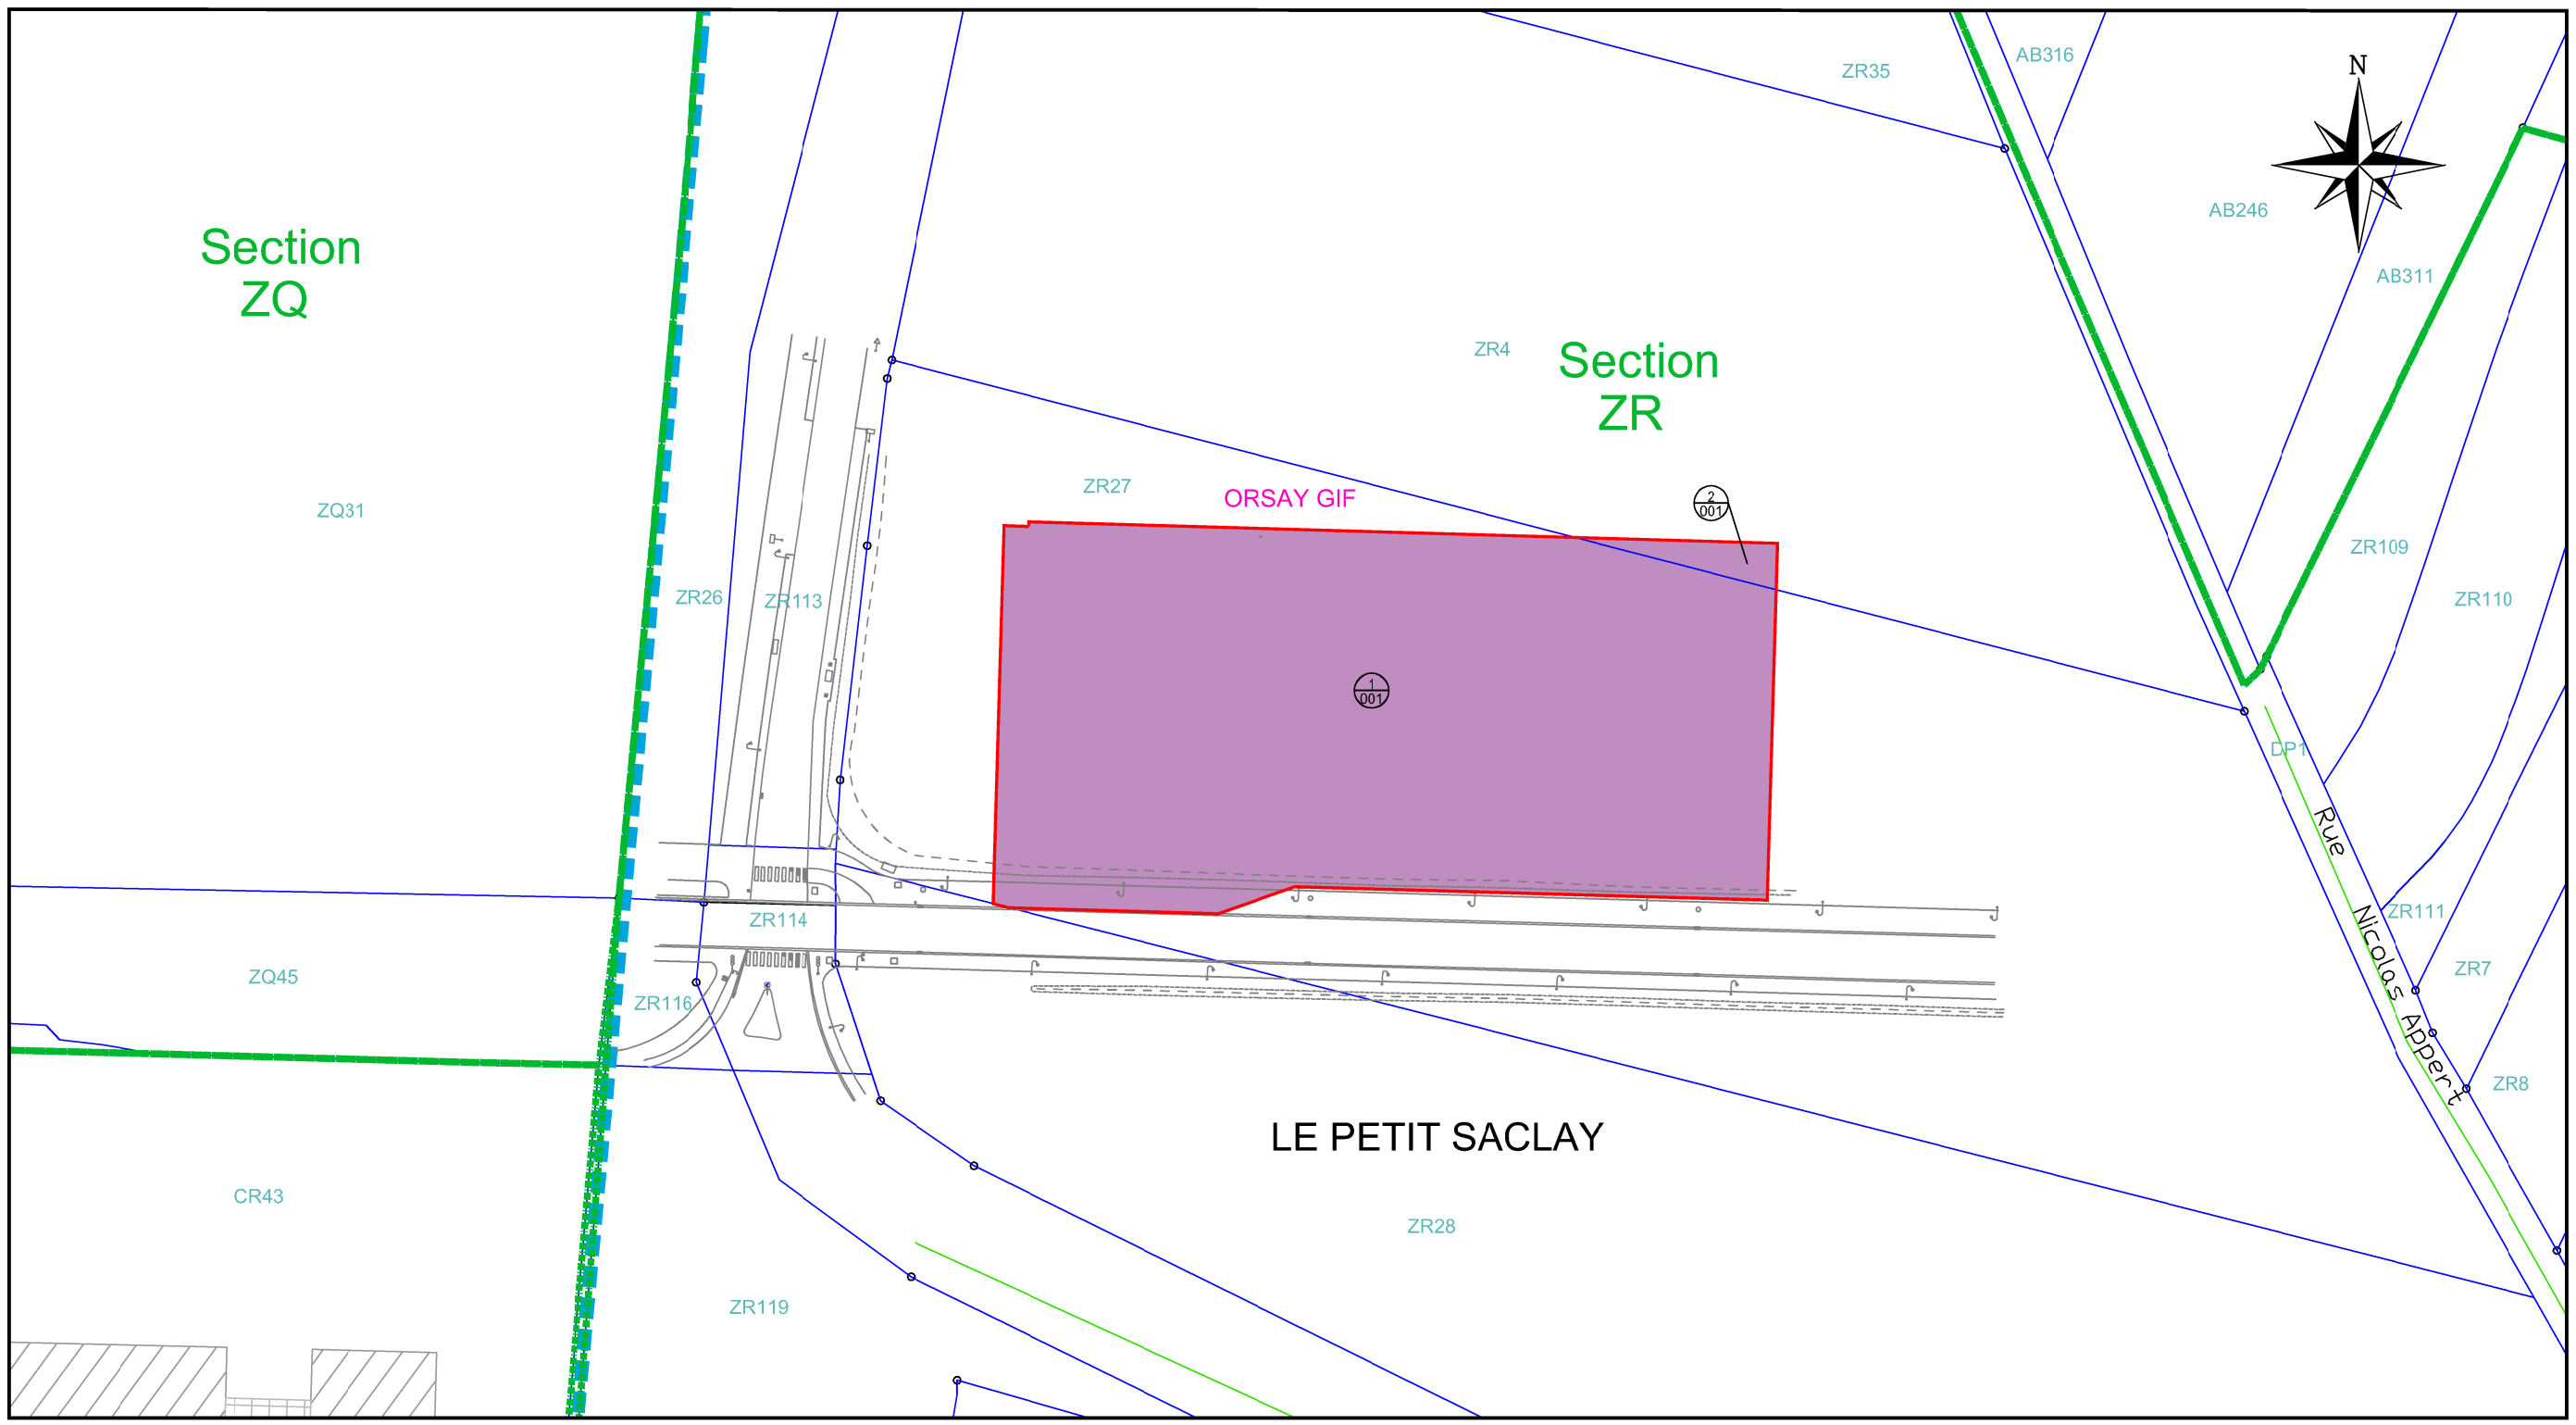

Ligne 18 - Gare de ORSAY GIF - Commune de ORSAY

Indice	Nature des modifications	Date	Auteur	Verifié par
2	Mise à jour du plan	12/08/2016	ENO	
1	Mise à jour du plan	01/04/2016	NBO	MAU
0	Création du plan	27/04/2015	NBO	MAU

LEGENDE:

- Limite d'emprise
- Numéro de PP (parcelle au plan) / Numéro de compte de propriété (3/002)

SECTIONS CADASTRALES

- Limite de section cadastrale

PARCELLAIRE

- Limite de parcelle

OPERATION

- Occupation Temporaire
- Acquisition parcellaire
- Transfert de gestion (plein sol)
- Acquisition en volume (tréfonds)
- Transfert de gestion (tréfonds)

Réseau de Transport Public du Grand Paris

MAITRISE D'OUVRAGE

Société du Grand Paris
30, Avenue des Fruitiers
93200 Saint-DENIS

Plan Parcellaire

MANDATAIRE:
FIT Conseil
7 Rue du Fossé Blanc
Bâtiment C1
92230 Gennevilliers
Tel : 01.41.11.30.80
Astrid MARTIN

EMETTEUR :
FIT Conseil
Bureau Principal - Siège Social
Atlanpole - Site de la Chantrerie
Route de Gachet - BP 10703
F - 44307 NANTES Cedex 3
Tel. 02 40 68 54 52
E-mail : nantes@fit-conseil.fr

Ce document est la propriété de la SGP - Toutes reproduction et communication sont interdites sans autorisation

Emetteur	Dossier	Spécialité	Nom	Indice
FIT Conseil	01NA113277	Gare	ORSAY GIF	2

ECHELLE : 1/1000 | Ft: A3 | Nivellement : IGN69 | Sys.coord. Projection : RGF93-CC49 | Date 12/08/2016