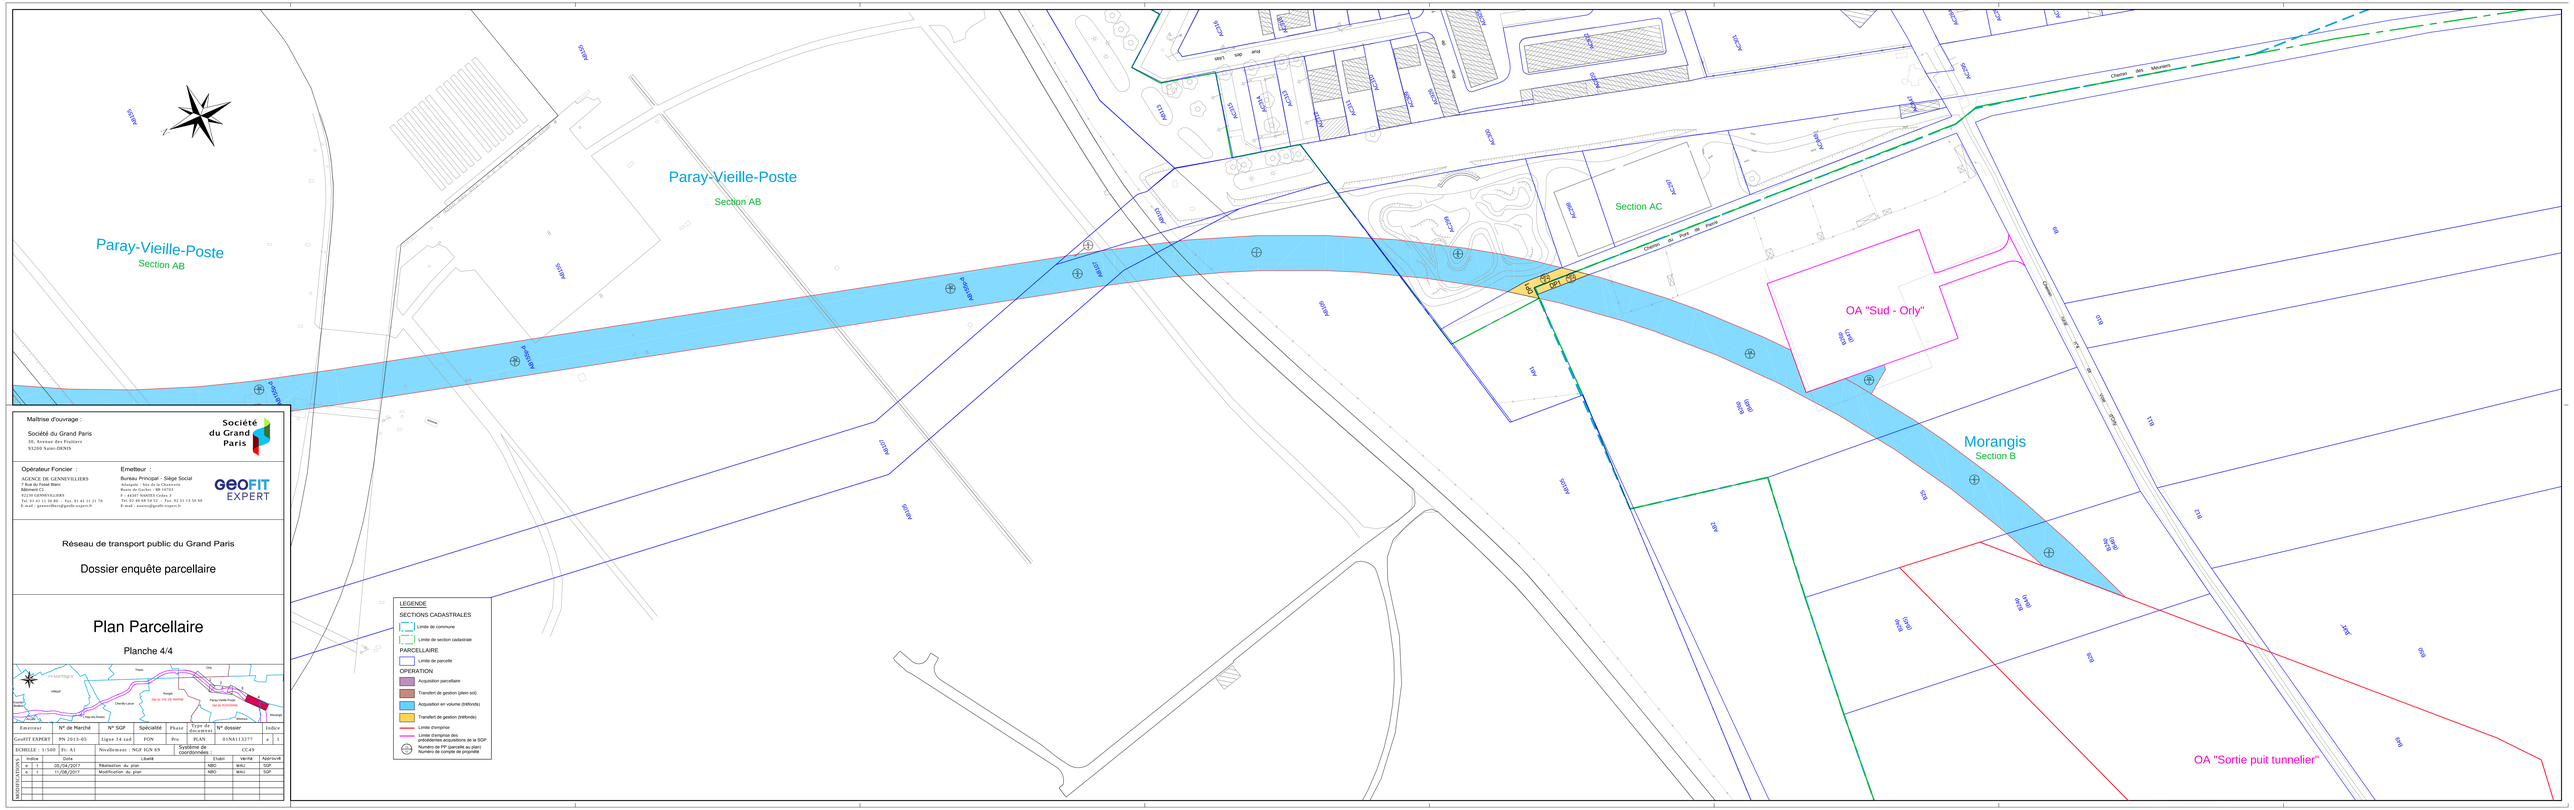

Maîtrise d'ouvrage :

Société du Grand Paris
20, Avenue des Fruitiers
93200 Saint-DENIS

Société du Grand Paris

Opérateur Foncier :

AGENCE DE GENNEVILLIERS
7 Rue du Fossé Blanc
Bâtiment C1
92230 GENNEVILLIERS
Tel. 01 41 11 38 30 - Fax. 01 41 11 21 70
E-mail : gennevilliers@geofit-expert.fr

Emetteur :

Bureau Principal - Siège Social
Adresse : Sec de la Cimaverne
Route de Gorbio - BP 10701
F - 06387 NANTES Cedex 3
Tel. 02 40 68 54 52 - Fax. 02 51 13 56 68
E-mail : nantes@geofit-expert.fr

GEOFIT EXPERT

Réseau de transport public du Grand Paris

Dossier enquête parcellaire

Plan Parcellaire

Planche 4/4

Emetteur	N° de Marché	N° SGP	Spécialité	Phase	Type de document	N° dossier	Indice
GeoFIT EXPERT	PN 2013-05	Ligne 14 sud	FON	Pro	PLAN	019A113277	a 1

ECHELLE : 1/500	Fr. A1	Nivellement : NGF IGN 69	Système de coordonnées : CC49

Indice		Date	Libellé	Etabl	Vérifié	Approuvé
a	1	05/04/2017	Réalisation du plan	MBO	WAU	SGP
a	1	11/08/2017	Modification du plan	MBO	WAU	SGP

MODIFICATIONS