COMMUNAUTE D'AGGLOMERATION LES PORTES DE L'ESSONNE

DEPARTEMENT DE L'ESSONNE

COMMUNE D'ATHIS MONS

ZAC des Bords de Seine Aval

PLAN PARCELLAIRE

PERIMETRE DE ZAC ET DE LA DUP

2 N° DE REFERENCE ENQUETE PARCELLAIRE

PARCELLAIRE A JOUR EN MAI 2016

ECHELLE 1/500

FOND DE PLAN ISSU DU FICHIER PlanGéomètre.dwg FOURNI PAR LE CLIENT
SYSTEME PLANIMETRIQUE LOCAL

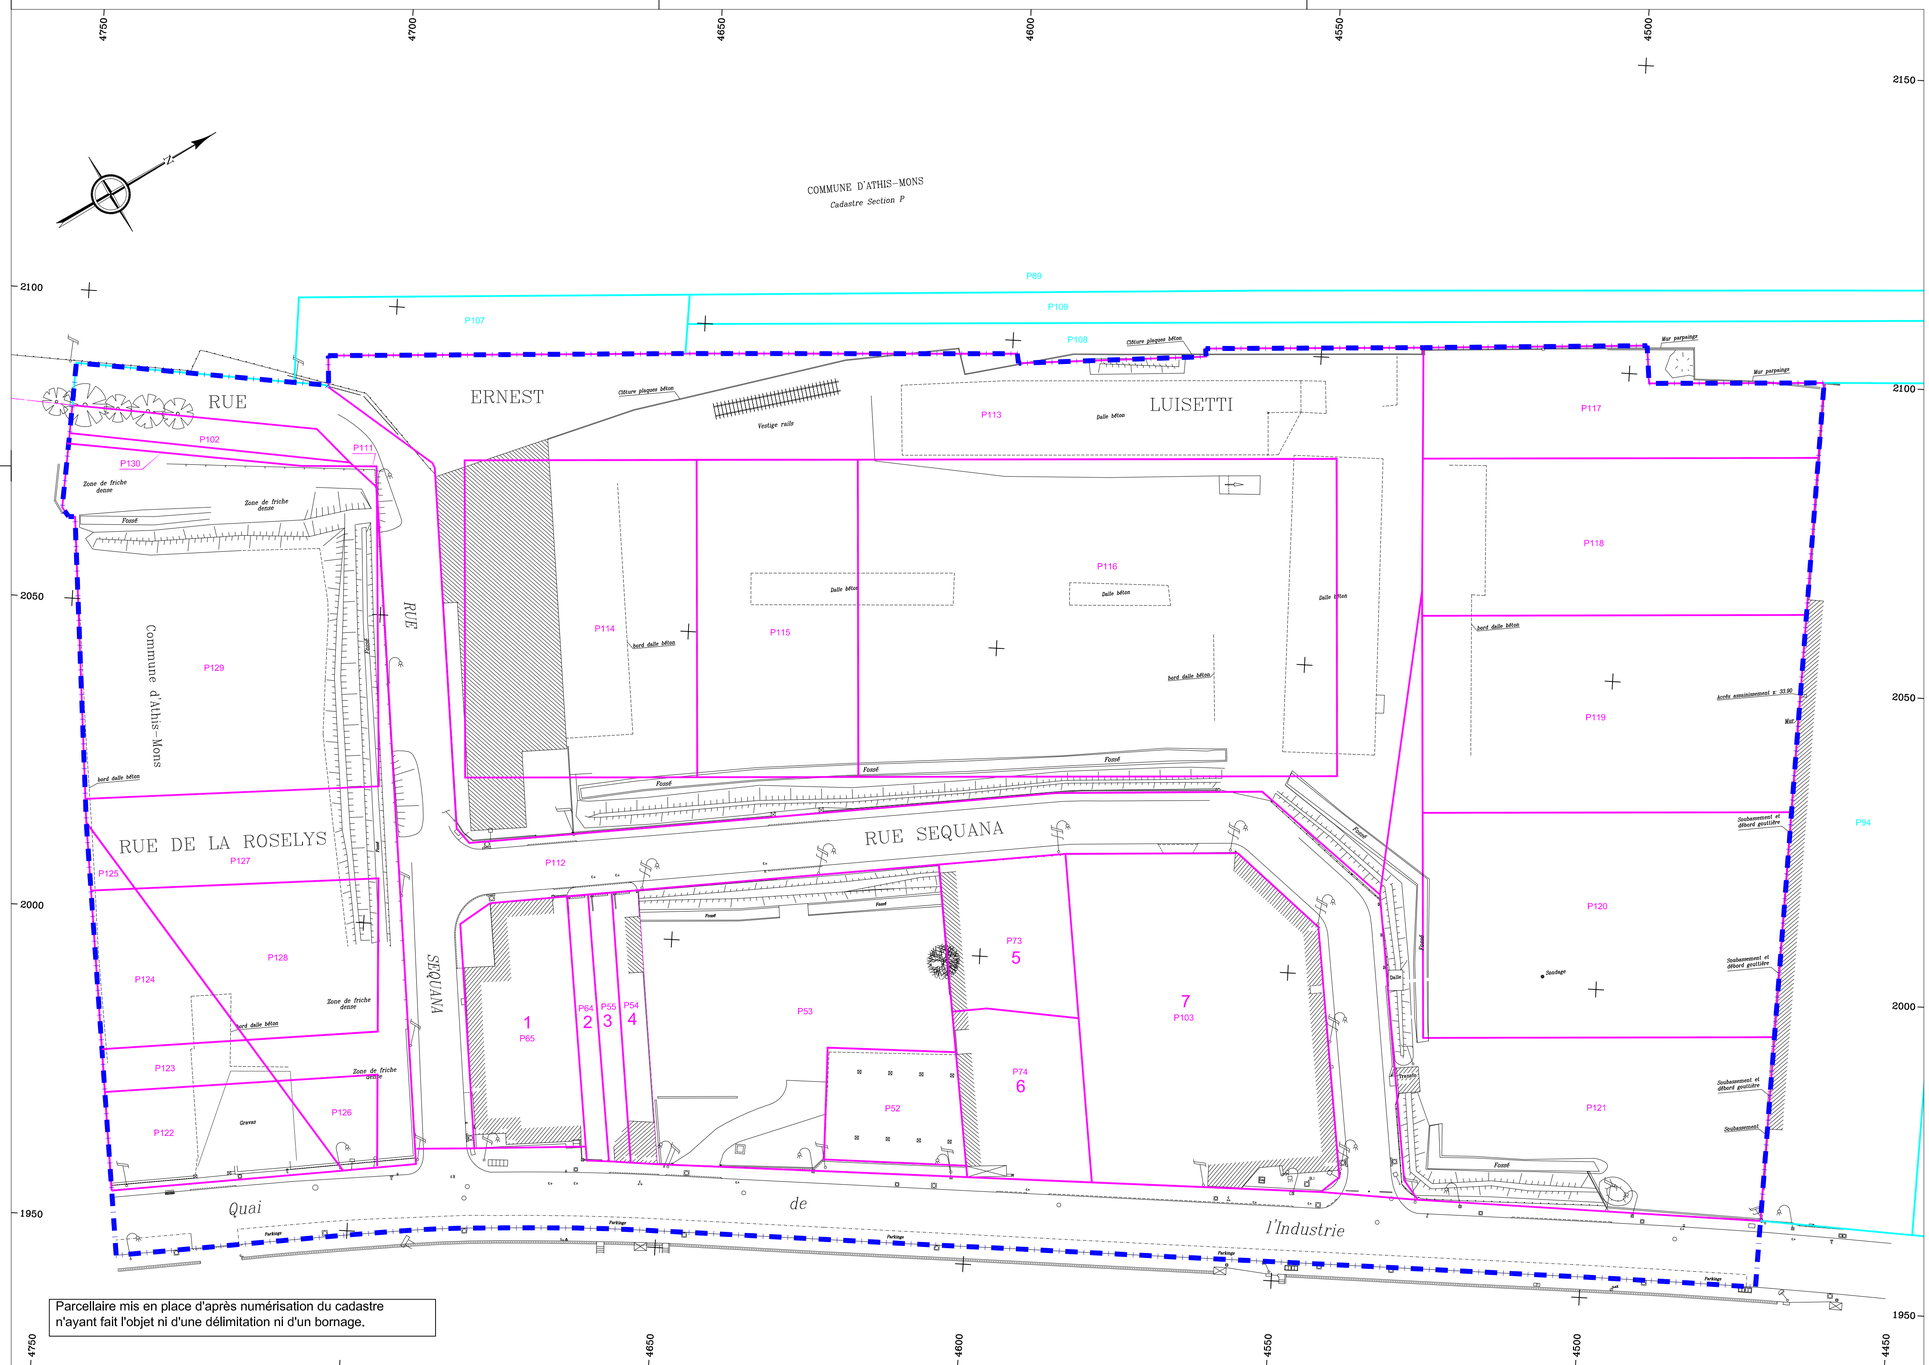

Parcellaire mis en place d'après numérisation du cadastre
n'ayant fait l'objet ni d'une délimitation ni d'un bornage.

GEOMETRIC
GEOMETRES EXPERTS ASSOCIES
5 Rue Montespan 91024 EVRY CEDEX Tél: 01 60 77 10 22 Fax: 01 60 77 95 66

DOSSIER No	PLAN No	
13781		
20/06/2016	03	E