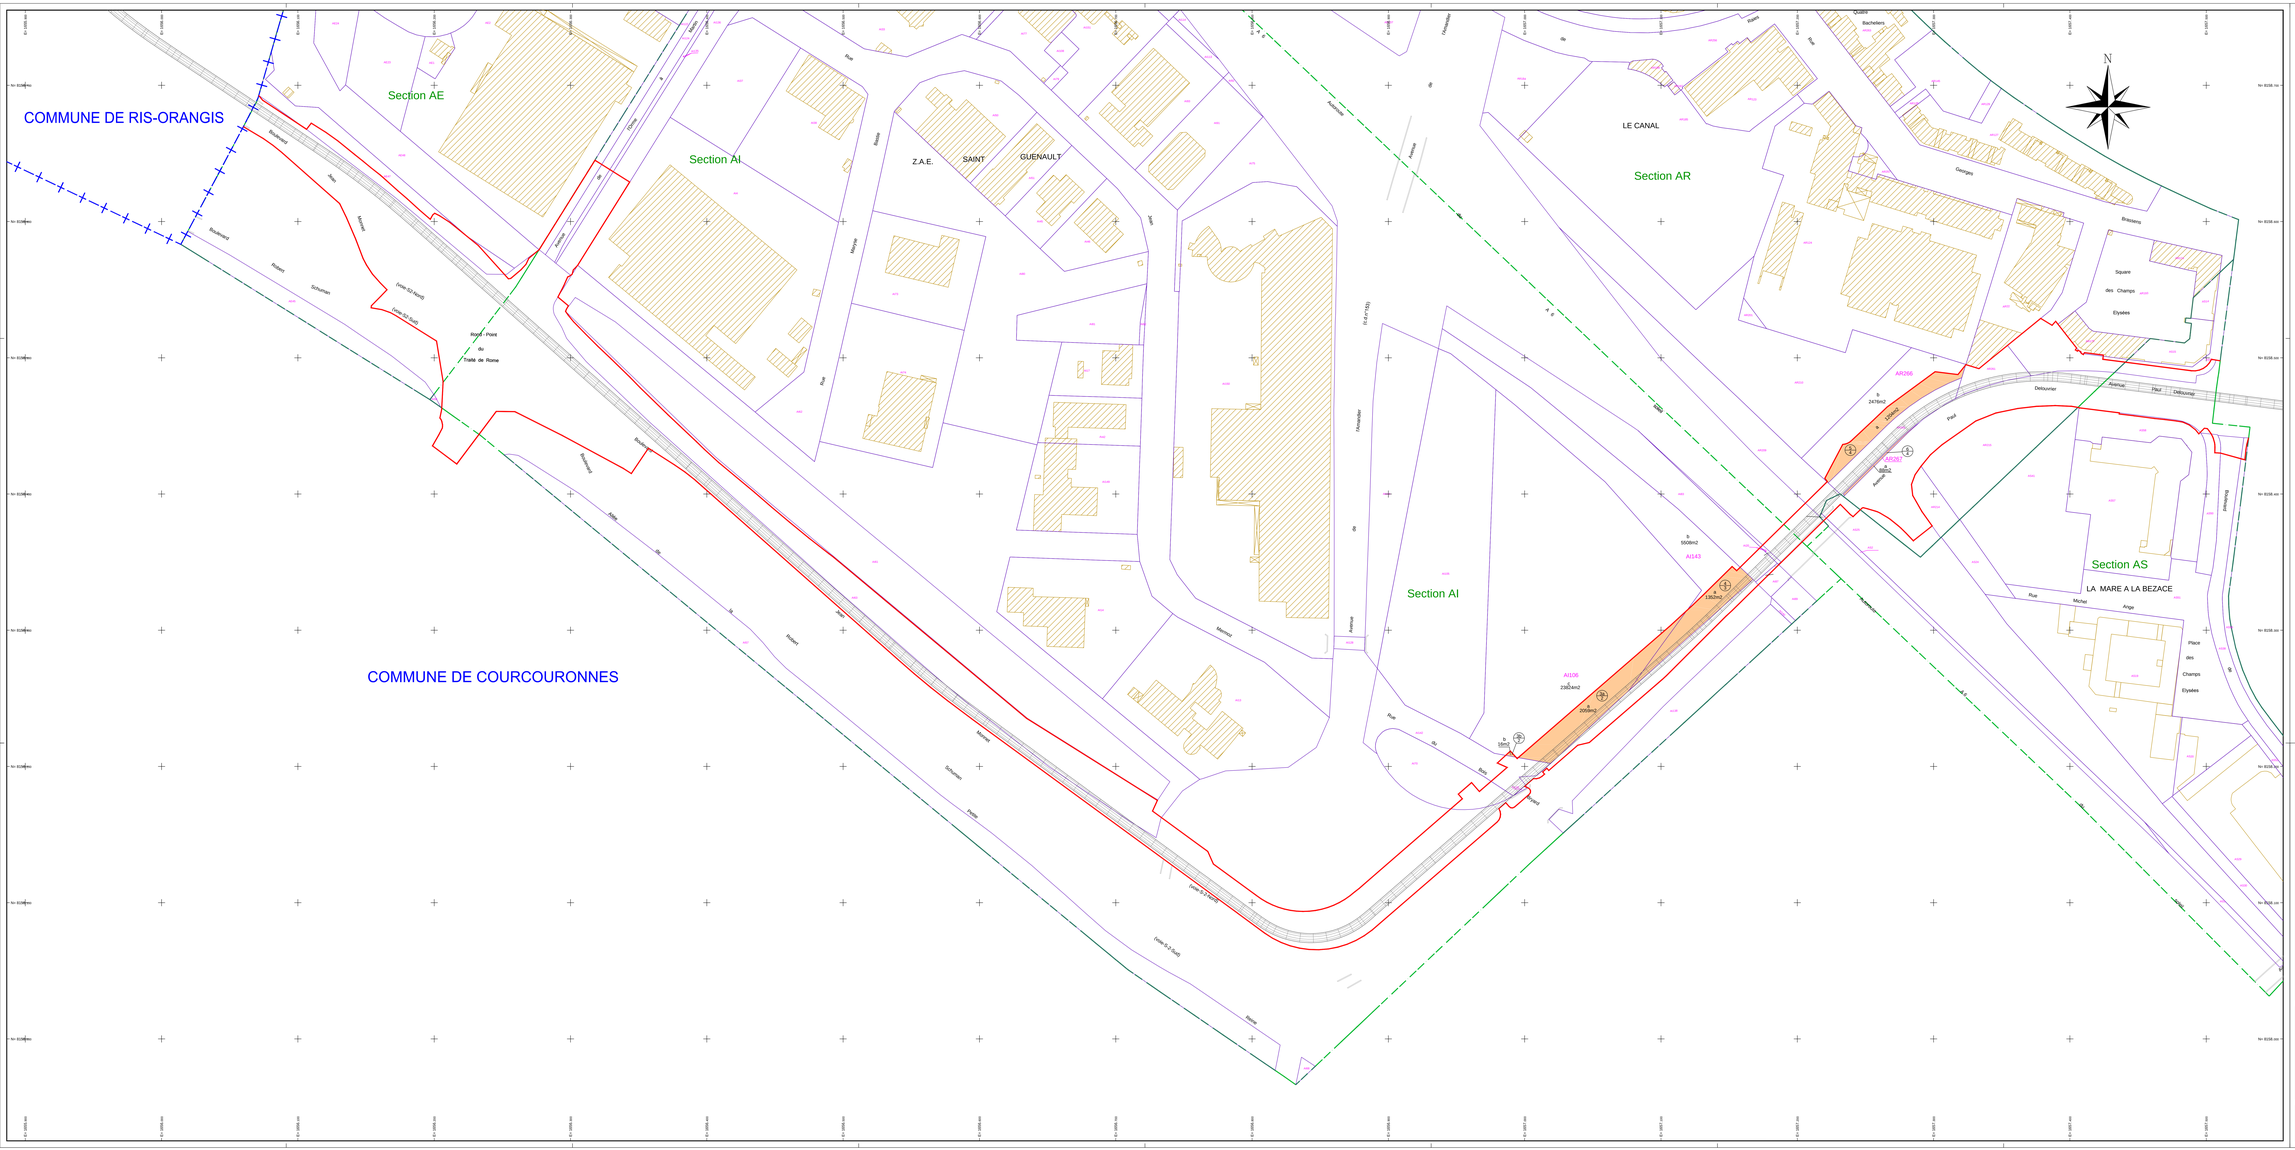

LEGENDE:
- Limite de commune
- Limite de section
- Limite de parcelle
- CAD Référence cadastrale
- Numéro de plan parcellaire
- Numéro de propriété
- Périmètre du projet
- Emprise objet de l'enquête parcellaire
- Tracé du TCE

DEPARTEMENT DE L'ESSONNE

COMMUNE DE EVRY-COURCOURONNES

Enquête parcellaire complémentaire

Planche 1/2

Indice	Nature des modifications	Date	Auteur	Verifié par
0	Réalisation du plan	26/08/2019	NBO	MAU

ECHELLE: 1/1000	DATE: 26/08/2019	DOSSIER: NAI 13004	FICHIER: NAI 13004-Parcellaire-EPC COURCOURONNES.dwg

Plan Parcellaire

COORDONNEES LAMBERT CC49	☒	NIVELLEMENT IGN 69	☐
COORDONNEES INDEPENDANTES	☐	NIVELLEMENT INDEPENDANT	☐

GEOFIT EXPERT
Allerquin - Site de la Chantrerie
1, Route de Gachet - CS 90711
F - 44007 NANTES Cedex 3
Tel 02 40 89 54 00 - Fax 02 51 13 58 60
E-mail : nantes@fit-conseil.fr
Agence de Gennevilliers
7 Rue du Forest Blanc - Bâtiment C1
92230 Gennevilliers
Tel 01 41 11 30 80 - Fax 01 41 11 21 70
E-mail : gennevilliers@geofit-expert.fr