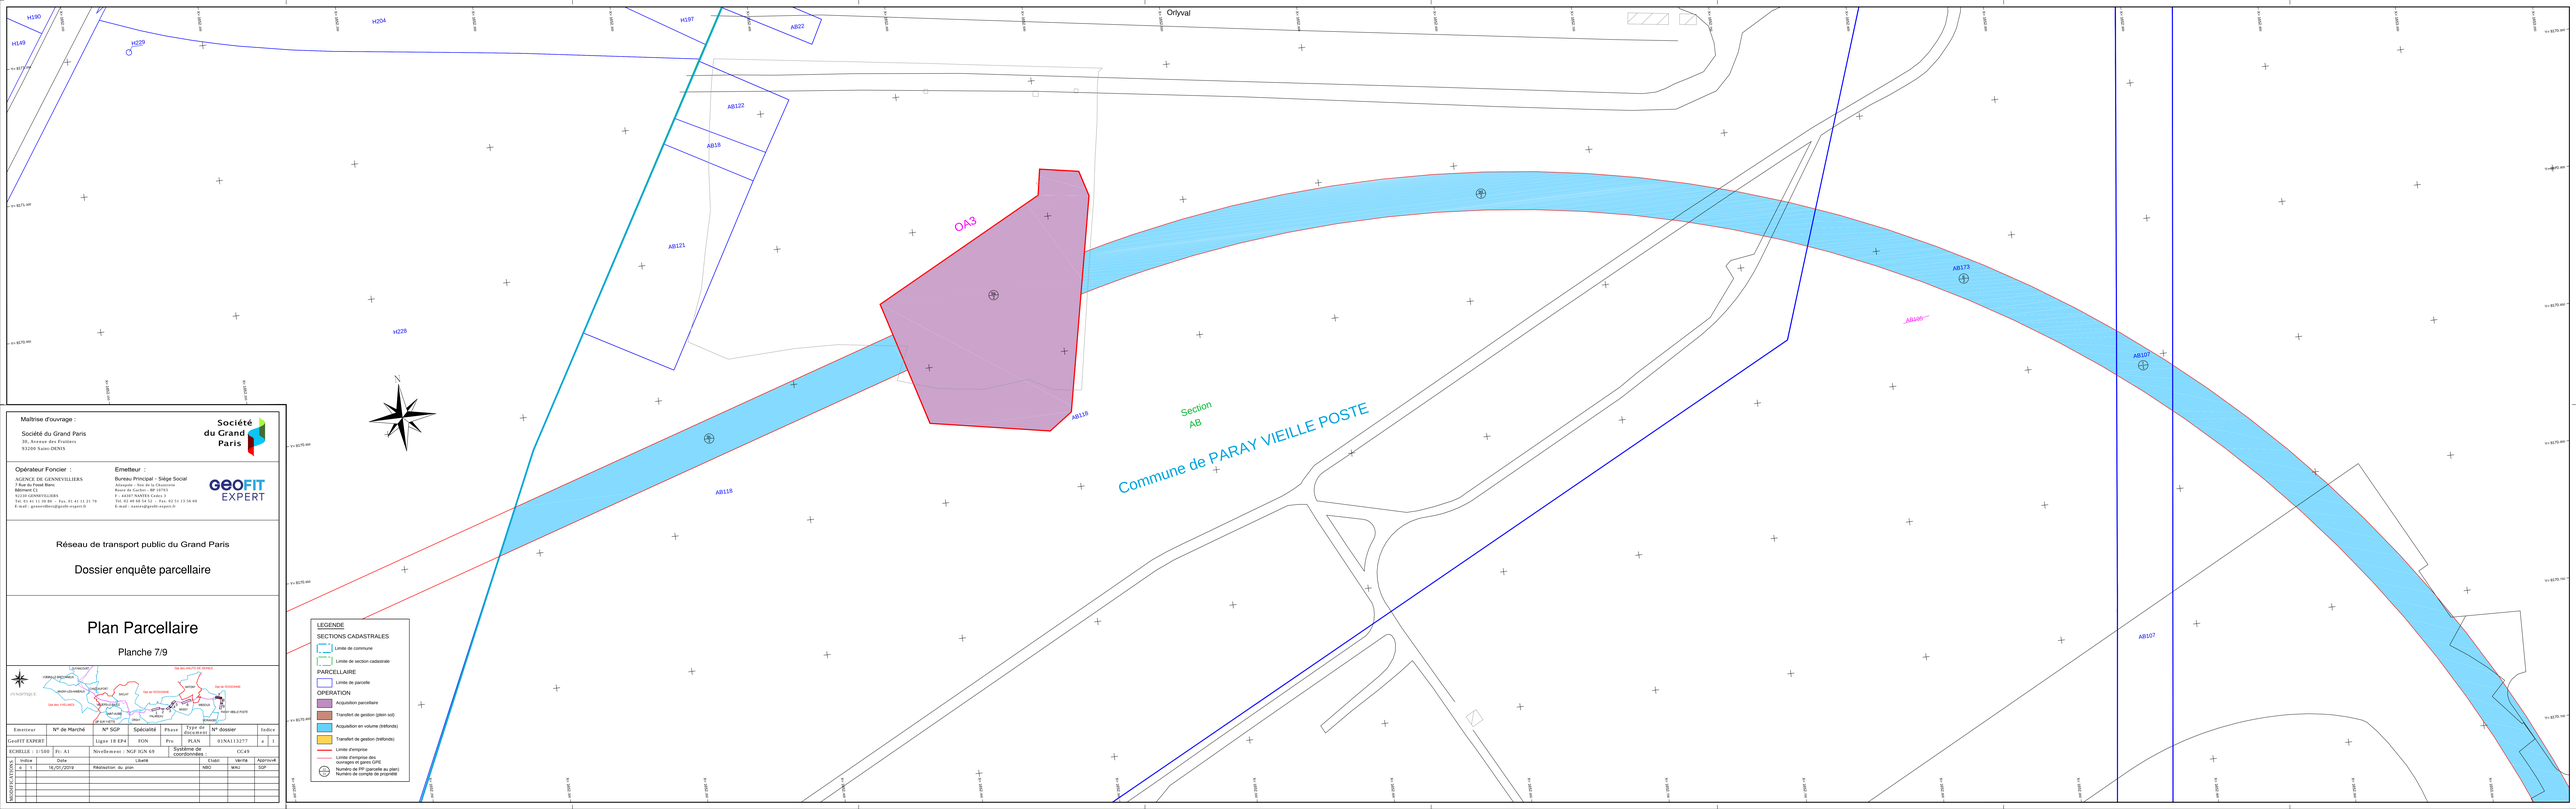

Maîtrise d'ouvrage :

Société du Grand Paris
20, Avenue des Fruitiers
93200 Saint-DENIS

Société du Grand Paris

Opérateur Foncier :

AGENCE DE GENNEVILLIERS
7 Rue du Fossé Blanc
Bâtiment C1
92230 GENNEVILLIERS
Tel: 01 41 11 20 88 - Fax: 01 41 11 21 79
E-mail : gennevilliers@geofit-expert.fr

Emetteur :

Bureau Principal - Siège Social
Adresse : Tour de la Chauverie
44300 NANTES Cedex 3
T : 44387 NANTES Cedex 3
Tel: 02 40 68 34 52 - Fax: 02 51 13 56 60
E-mail : nantes@geofit-expert.fr

GEOFIT EXPERT

Réseau de transport public du Grand Paris

Dossier enquête parcellaire

Plan Parcellaire

Planche 7/9

Emetteur	N° de Marché	N° SGP	Spécialité	Phase	Type de document	N° dossier	Indice
GeoFIT EXPERT		Ligne 18 EPA	HON	Prj	PLAN	01NA113277	a 1

ECHELLE : 1/500	Fr. A1	Nivellement : NGF IGN 69	Système de coordonnées : CC49

MODIFICATIONS

Indice	Date	Libellé	Etabl	Vérifié	Approuvé
a 1	16/09/2019	Présentation du plan	NBO	MHU	SGP