

ESSONNE
Linas

Règlementation de la rue de Guillyville, l'Impasse des Fleurs,
et la Porte des Deux Limons sur la commune de Linas

SAFEGIC
Société Française
11 rue de la République
91000 Evry-Courcouronnes
Tél. : 01 39 22 11 00
Fax : 01 39 22 11 00
www.safegic.com

PARIS
SAFEGIC
SAFEGIC


19-3135 SEG AVP VOI PLAN I.1 H

Plan de nivellement et d'eau pluviale
Planche 4 - OPTION 3 - bassin 1400 m³ - stockage "en dégrés"

Code	Date	Formet	Statut	Modifié par	Approuvé par	Échelle	Version	État
A	10/05/2021	PROJET DÉFINITIF	PROJET	SAFEGIC	SAFEGIC	1/1	1.0	PROJET
B	10/05/2021	PROJET DÉFINITIF	PROJET	SAFEGIC	SAFEGIC	1/1	1.0	PROJET
C	10/05/2021	PROJET DÉFINITIF	PROJET	SAFEGIC	SAFEGIC	1/1	1.0	PROJET
D	10/05/2021	PROJET DÉFINITIF	PROJET	SAFEGIC	SAFEGIC	1/1	1.0	PROJET
E	10/05/2021	PROJET DÉFINITIF	PROJET	SAFEGIC	SAFEGIC	1/1	1.0	PROJET

Topo terrain existant
Type projet aménageables
construction
Filière projet
Point nivo existant
Point nivo existant "hors-projet"
Pentes existantes calculés
71248 Point nivo projet
Pentes en travaux projetés

réseau existant EU
réseau existant EP
réseau projeté EP en travaux
réseau projeté EP en attente
Impasse des Fleurs
réseau existant calculé
réseau existant conservé
71248 Point nivo projet

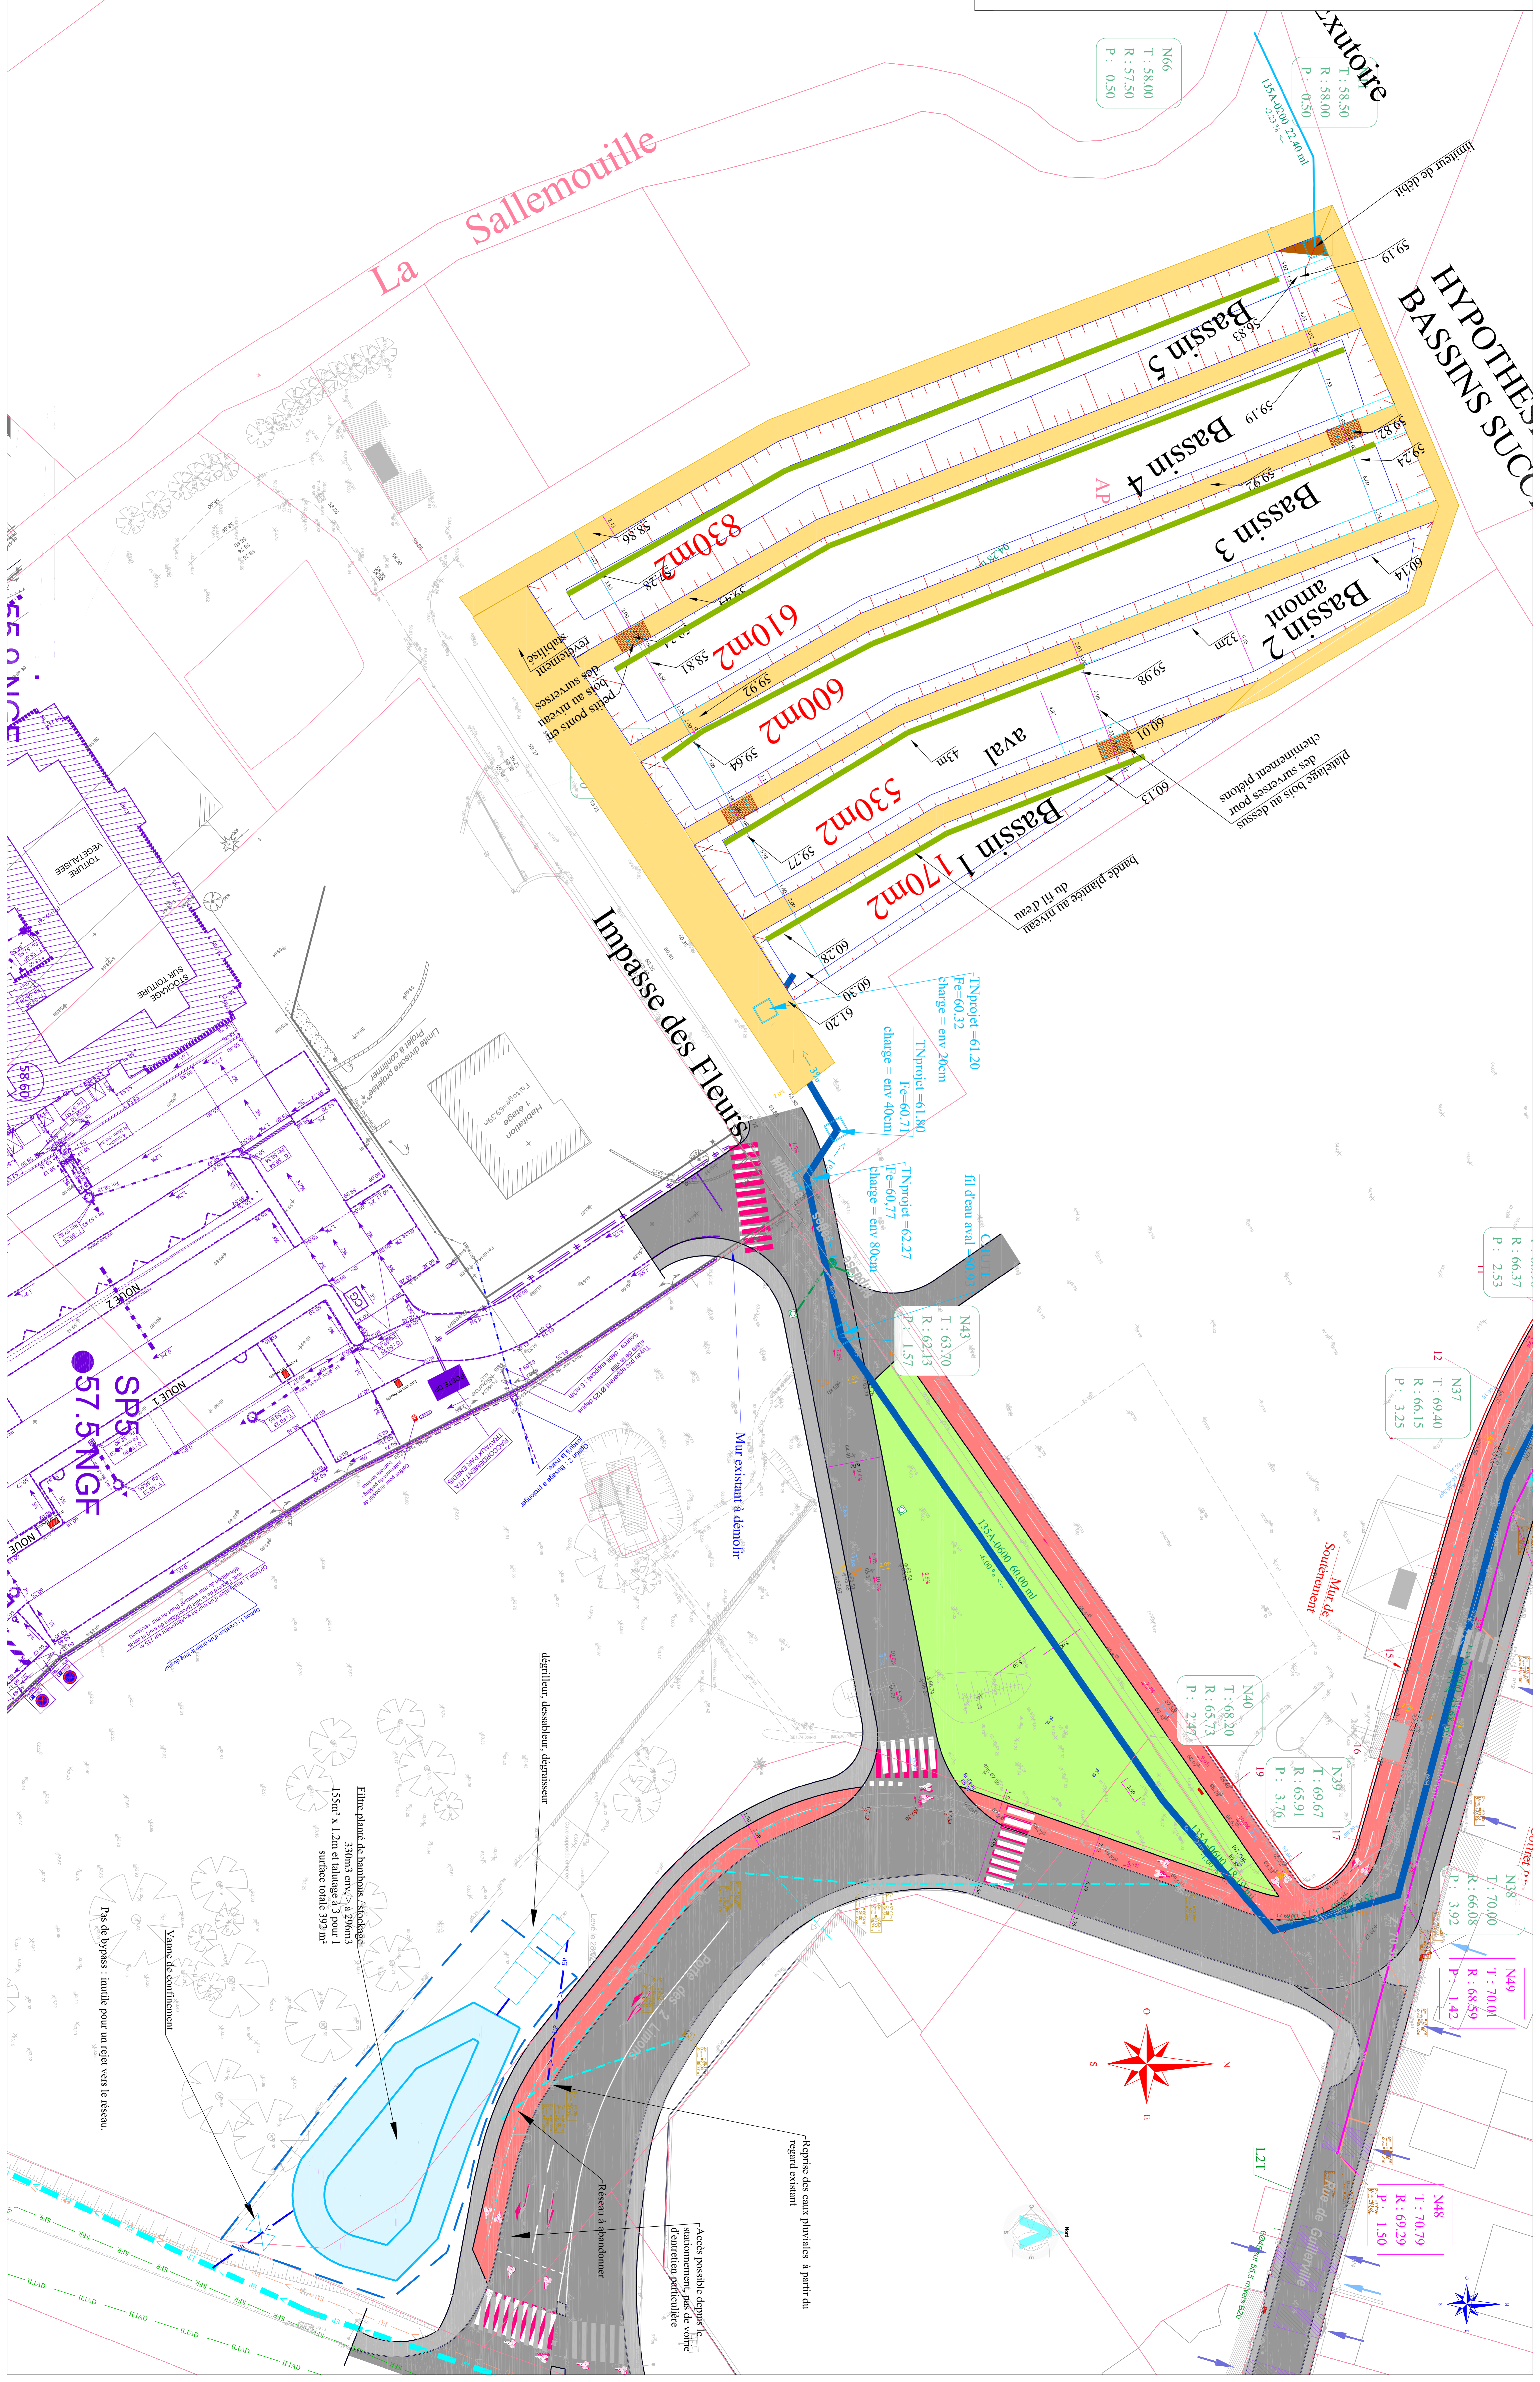

N66
T : 58.00
R : 57.50
P : 0.50

N66
T : 58.50
R : 58.00
P : 0.50

R : 66.37
P : 2.53

N37
T : 69.40
R : 66.15
P : 3.25

N40
T : 68.20
R : 65.73
P : 2.47

N39
T : 69.67
R : 65.91
P : 3.76

N49
T : 70.01
R : 68.59
P : 1.42

N48
T : 70.79
R : 69.29
P : 1.50

Étanche planée de bambous / stockage
330m³ env. > à 290m³
155m² x 1.2m et talutage à 3 pour 1
surface totale 392 m²

Pas de bypass : inutile pour un rajet vers le réseau.

Reprise des eaux pluviales à partir du
réseau existant
Accès possible depuis le
stationnement, pas de votre
direction particulière
Réseau à abandonner

débruiteur dessableur dégraisseur

Mur existant à démolir

Mur de
Soutènement

Plateforme bois au dessus
des surverse pignons

banque plantée au niveau
du fil d'eau

petits ponts en
bois au niveau
des surverse

recouvrement
des surverse

SP5
57.5 NGF

STOCKAGE
SUR TOITURE
TOITURE
VÉGÉTALISÉE

La Sallemouille

HYPOTHÈSE
SUCCÈS
BASSINS

Bassin 5
Bassin 4
Bassin 3
Bassin 2
Bassin 1

Impasse des Fleurs

Rue de Guillyville