

ESSONNE

Linas

Réaménagement de la rue de Guillerville, l'Impasse des Fleurs, et la Porte des Deux Limons sur la commune de Linas

Maîtrise d'Ouvrage

Communauté Paris-Saclay  
1 rue Jean Rostand  
91898 cedex  
Tél : 01 69 35 60 60  
Fax : 01 69 41 27 40

**PARIS SACLAY**  
Communauté d'agglomération

**Ségic**  
Ingénierie

SEGIC Ingénierie  
7, rue des Petits Ruisseaux  
91370 Verrières-le-Buisson  
Tél : 01 69 30 66 66  
Fax : 01 60 11 30 50


N° d'affaire	MOE	Phase	Corps d'état	Type document	N° Pièce	Indice
19-3135	SEG	AVP	VOI	PLAN	1.1	I

### Plan d'aménagement

Planche 2

Indice	Date	Modifications	Etabli	Verifié	Validé
A	15/03/2019	Première diffusion	GKA	MCO	FRO
F	15/05/2019	Ajout de la rampe au n°7	GKA	MCO	FRO
G	04/04/2022	Suppression de la rampe	YPE	MCO	FRO
H	29/09/2022	mise à jour parcelles impactées / DUP	YPE	MCO	FRO
I	25/10/2022	Ajout des demandes de la ville	YPE	MCO	FRO

Fichier : 19-3135 LINAS Amenagementtype\_sans Rampe\_MCO\_reprises Foncier.dwg

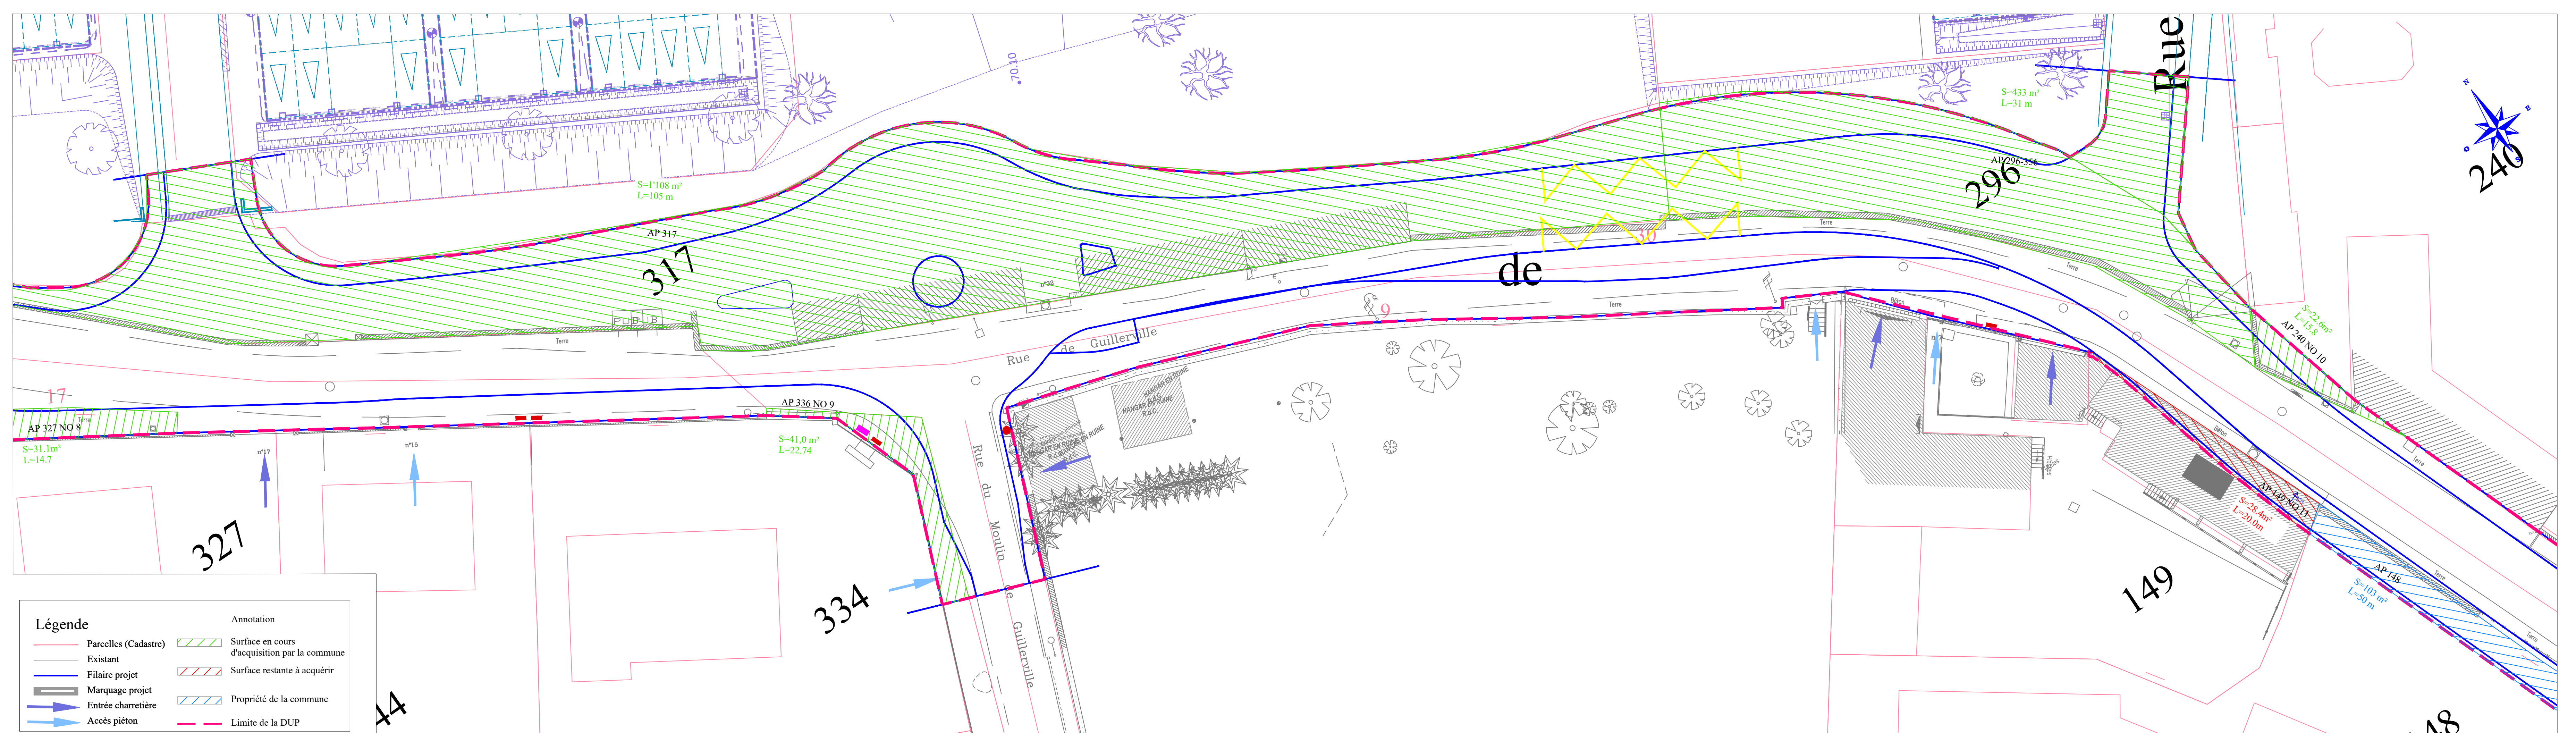

**Légende**

	Parcelles (Cadastré)		Surface en cours d'acquisition par la commune
	Existant		Surface restante à acquérir
	Filaire projet		Propriété de la commune
	Marquage projet		Limite de la DUP
	Entrée charretière		
	Accès piéton		