ESSONNE

Linas

Réaménagement de la rue de Guillerville, l'Impasse des Fleurs, et la Porte des Deux Limons sur la commune de Linas

Maîtrise d'Ouvrage

Communauté Paris-Saclay
1 rue jean Rostand
91898 cedex
Tél : 01 69 35 60 60
Fax : 01 69 41 27 40

Maîtrise d'Oeuvre

SEGIC Ingénierie
7, rue des Petits Ruisseaux
91370 Verrières-le-buisson
Tél : 01 69 30 66 66
Fax : 01 60 11 30 50

N° d'affaire	MOE	Phase	Corps d'état	Type document	N° Pièce	Indice
19-3135	SEG	AVP	VOI	PLAN	1.1	H

Plan d'aménagement

Planche 4

Echelle : 1/200	Format :	Nivellement : NGF_IGN_69	Système de coordonnées : RGF93-CC49

Indice	Date	Modifications	Etabli	Verifié	Validé
A	01/2019	Première diffusion	GKA	MCO	FRO
D	16/04/2019	Reprises suite aux remarques du 12/04/2019	GKA	MCO	FRO
H	13/01/2021	Mise en conformité du filaire avec aménagement vH	GKA	MCO	FRO
I	29/09/2022	Reprise suite aux retours de la ville	YPE	MCO	FRO
J	25/10/2022	Ajout des demandes de la ville	YPE	MCO	FRO

Fichier : 19-3135 LINAS Amenagementype_sans Rampe_MCO_reprises Foncier.dwg

Légende

- Parcelles (Cadastre)
- Existant
- Filaire projet
- Marquage projet
- Entrée charretière
- Accès piéton

Annotation
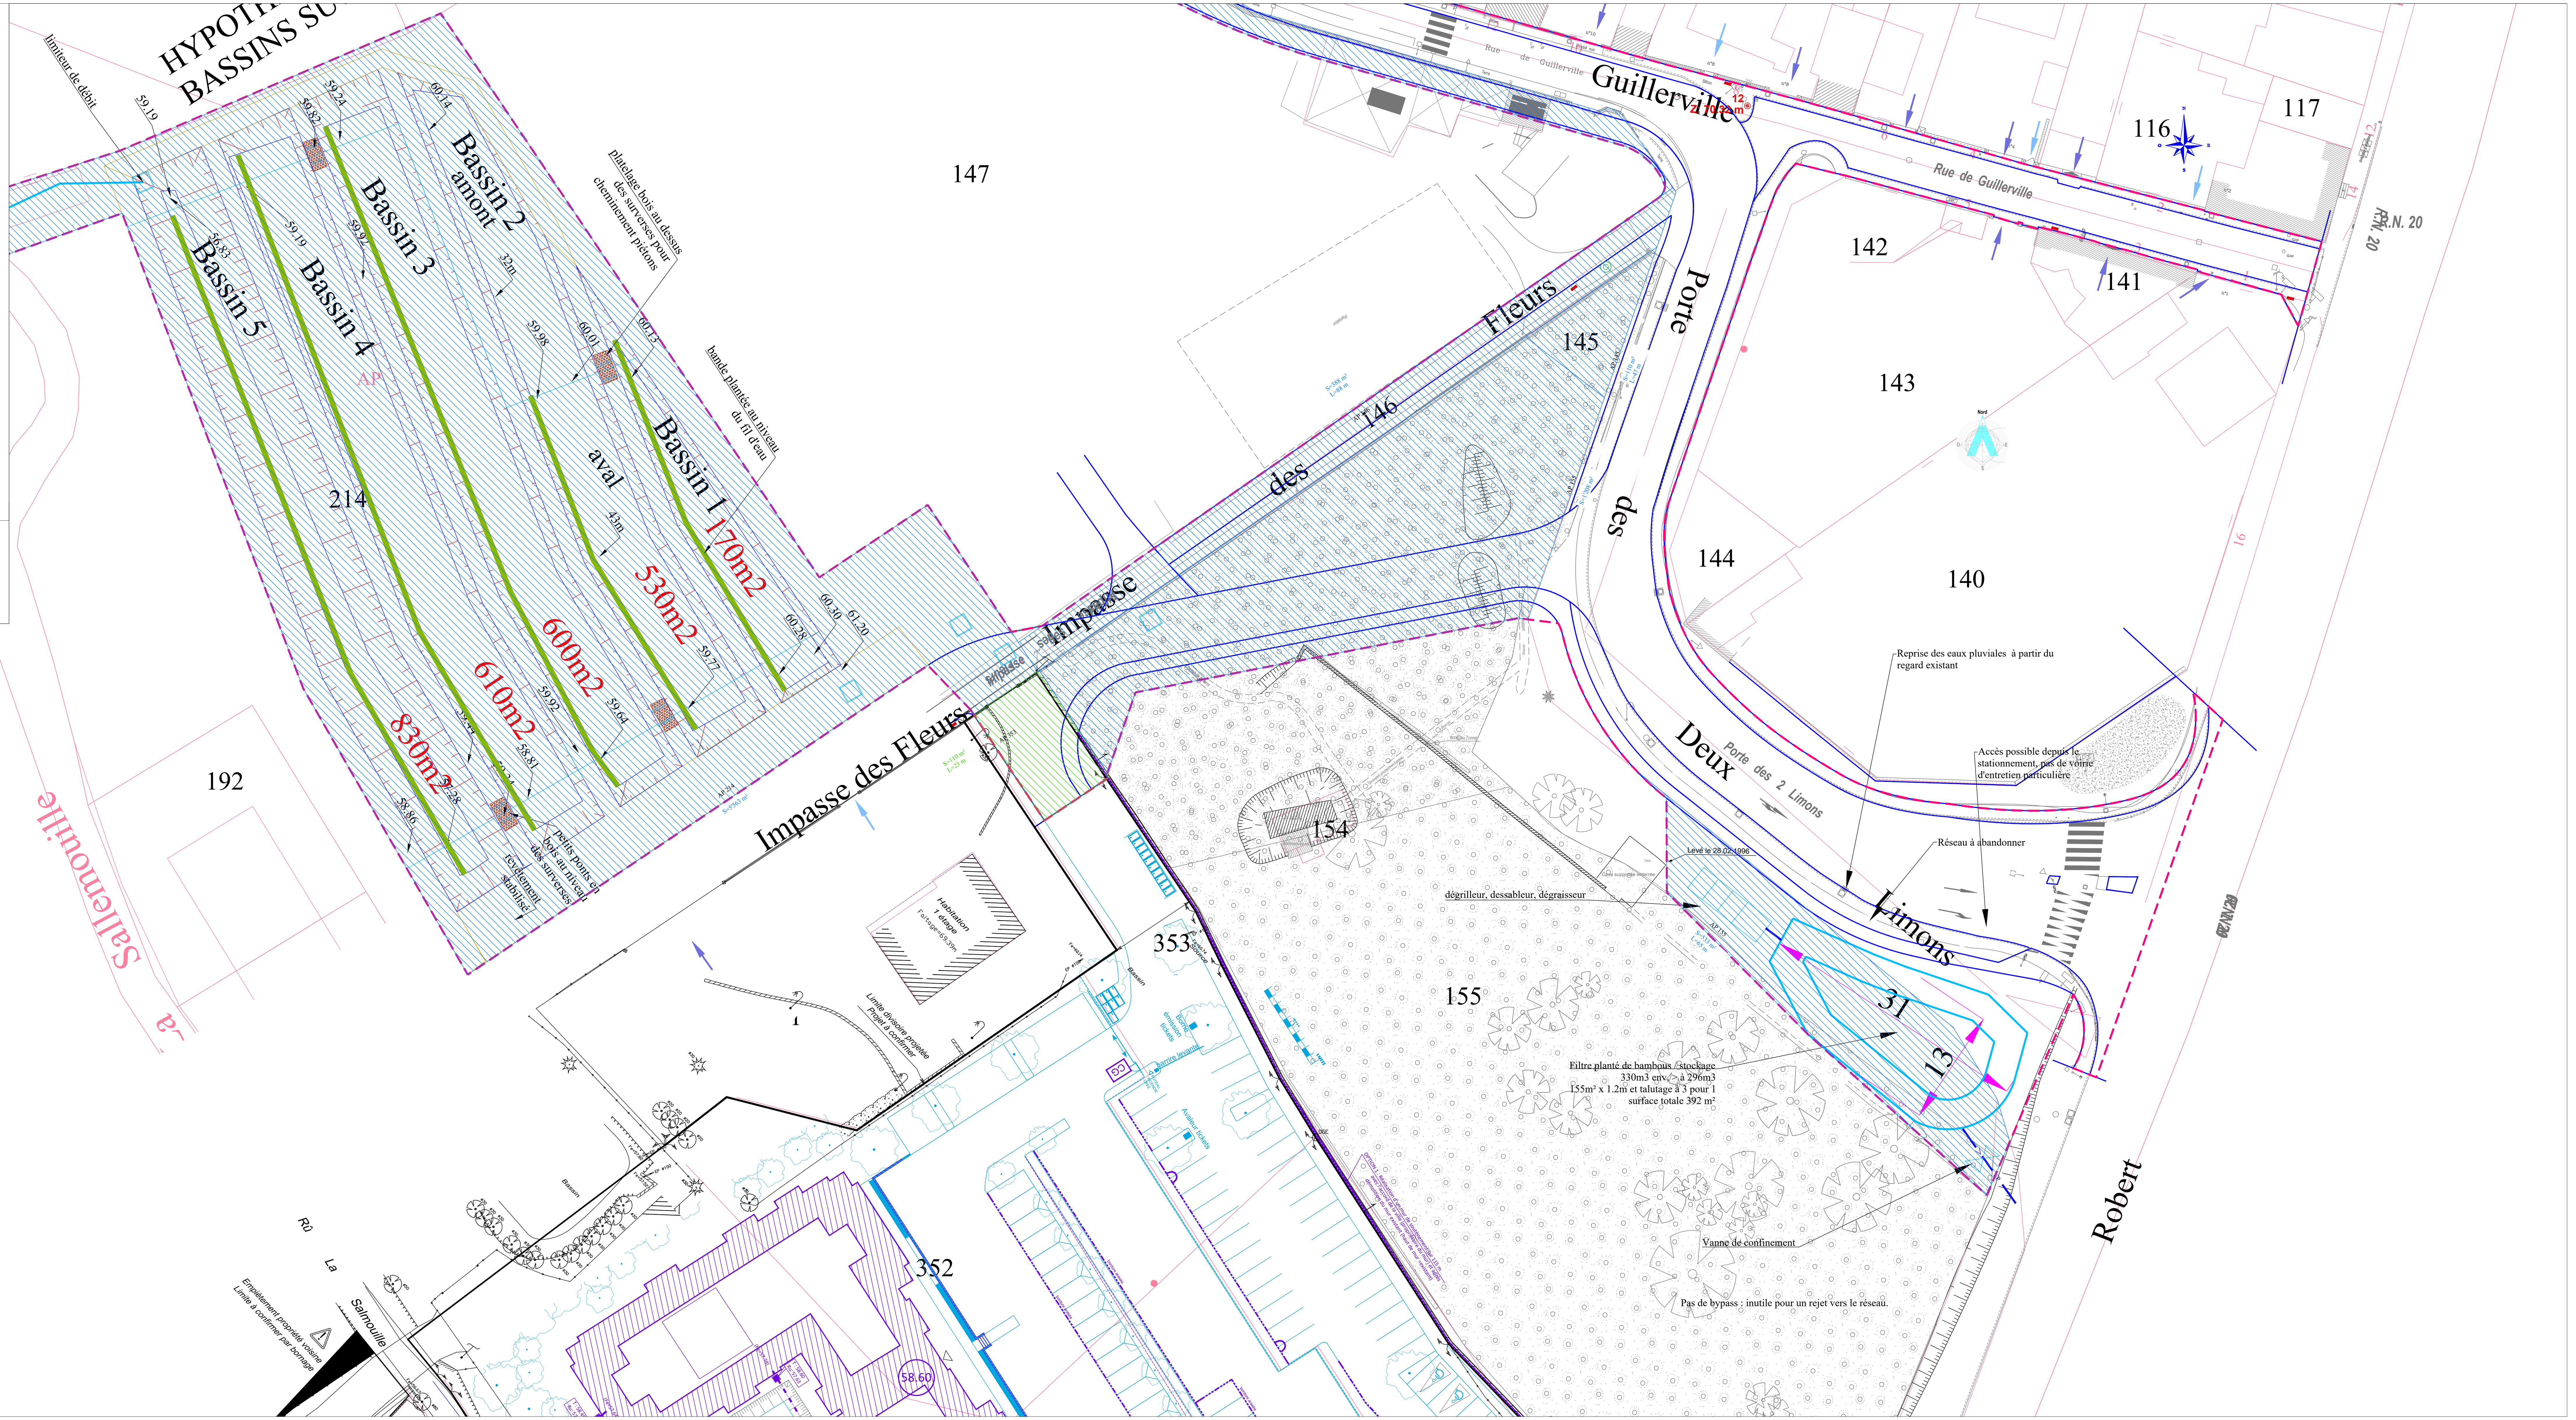
- Surface en cours d'acquisition par la commune
- Surface restante à acquérir
- Propriété de la commune
- Limite de la DUP