

PARIS-SACLAY



Secteur du Moulon

Commune de Gif-Sur-Yvette

Route départementale n°128 - Rue Francis PERRIN - Rue André Blanc-Lapierre

Section CP n°147

Contenance Cadastrale : 1ha 79a 28ca

Propriété de l'EPAPS


Plan de Division Numéroté

Da n° 2673 A

Echelle : 1/500<sup>ème</sup>

Référence du marché : 002/20/DA du 23/01/2020

Vue d'ensemble sans échelle

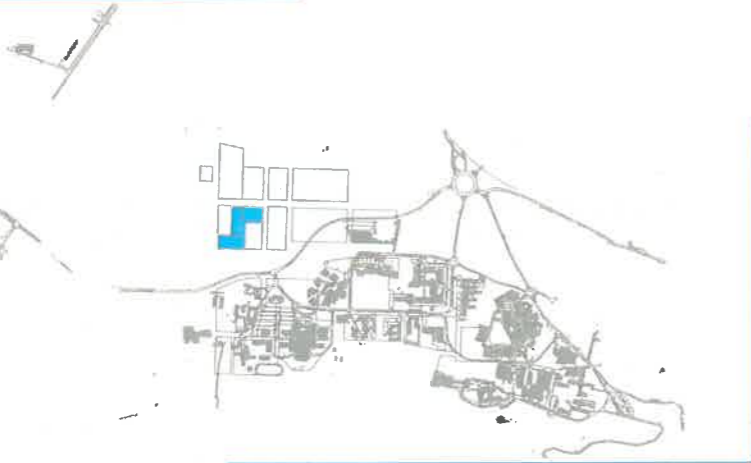

INDICE:1

Société de Géomètres - Experts et maitres d'œuvre VRD

Dossier N° : S27055

63 avenue de la République 8 rue Jean-Pierre Timbaud 125 Petite rue St Matthieu 62 rue de Rambouillet 6 rue de Bièvres  
78640 Neauphle-le-Château 78180St Quentin en Yvelines 78550 Houdan 78460 Chevreuse 91400 Saclay  
Tél : 01 34 89 00 78 Tél : 01 30 59 62 35 Tél : 01 30 52 42 50 Tél : 01 60 14 69 03  
Fax : 01 34 89 63 73 Tél : 01 30 84 01 41 - 01 30 64 01 56 Fax : 01 30 88 10 46 Fax : 01 30 52 32 42  
neauphle@foncier-experts.com saintquentin@foncier-experts.com houdan@foncier-experts.com chevreuse@foncier-experts.com saclay@foncier-experts.com


Plan établi le : 15/04/2021  
Dernière version : 03/09/2021  
Planimétrie : RGF93 - CGRS  
Altimétrie : NGF - IGN 69  
Dessinateur : NA

Vu pour être annexé  
A mon arrêté n° 2023/SP2/BC/IT/010  
Du 11 AOÛT 2023

Le Sous-Préfet de Palaiseau

Alexander GRIMAUD

NOTA : Plan établi suivant l'état des lieux, sans délimitation ni bornage préalable avec les riverains.  
La position et l'appartenance des limites ne seront opposables qu'après l'obtention de l'accord des riverains sur les limites proposées.  
Le nivellement est rattaché au N.G.F. système altitudes normales IGN69.  
Les coordonnées sont exprimées dans le système RGF93 zone CC48.  
Le projet de délimitation du lot est établi d'après le relevé existant de l'état des lieux et par application des éléments informatiques fournis par l'EPAPS

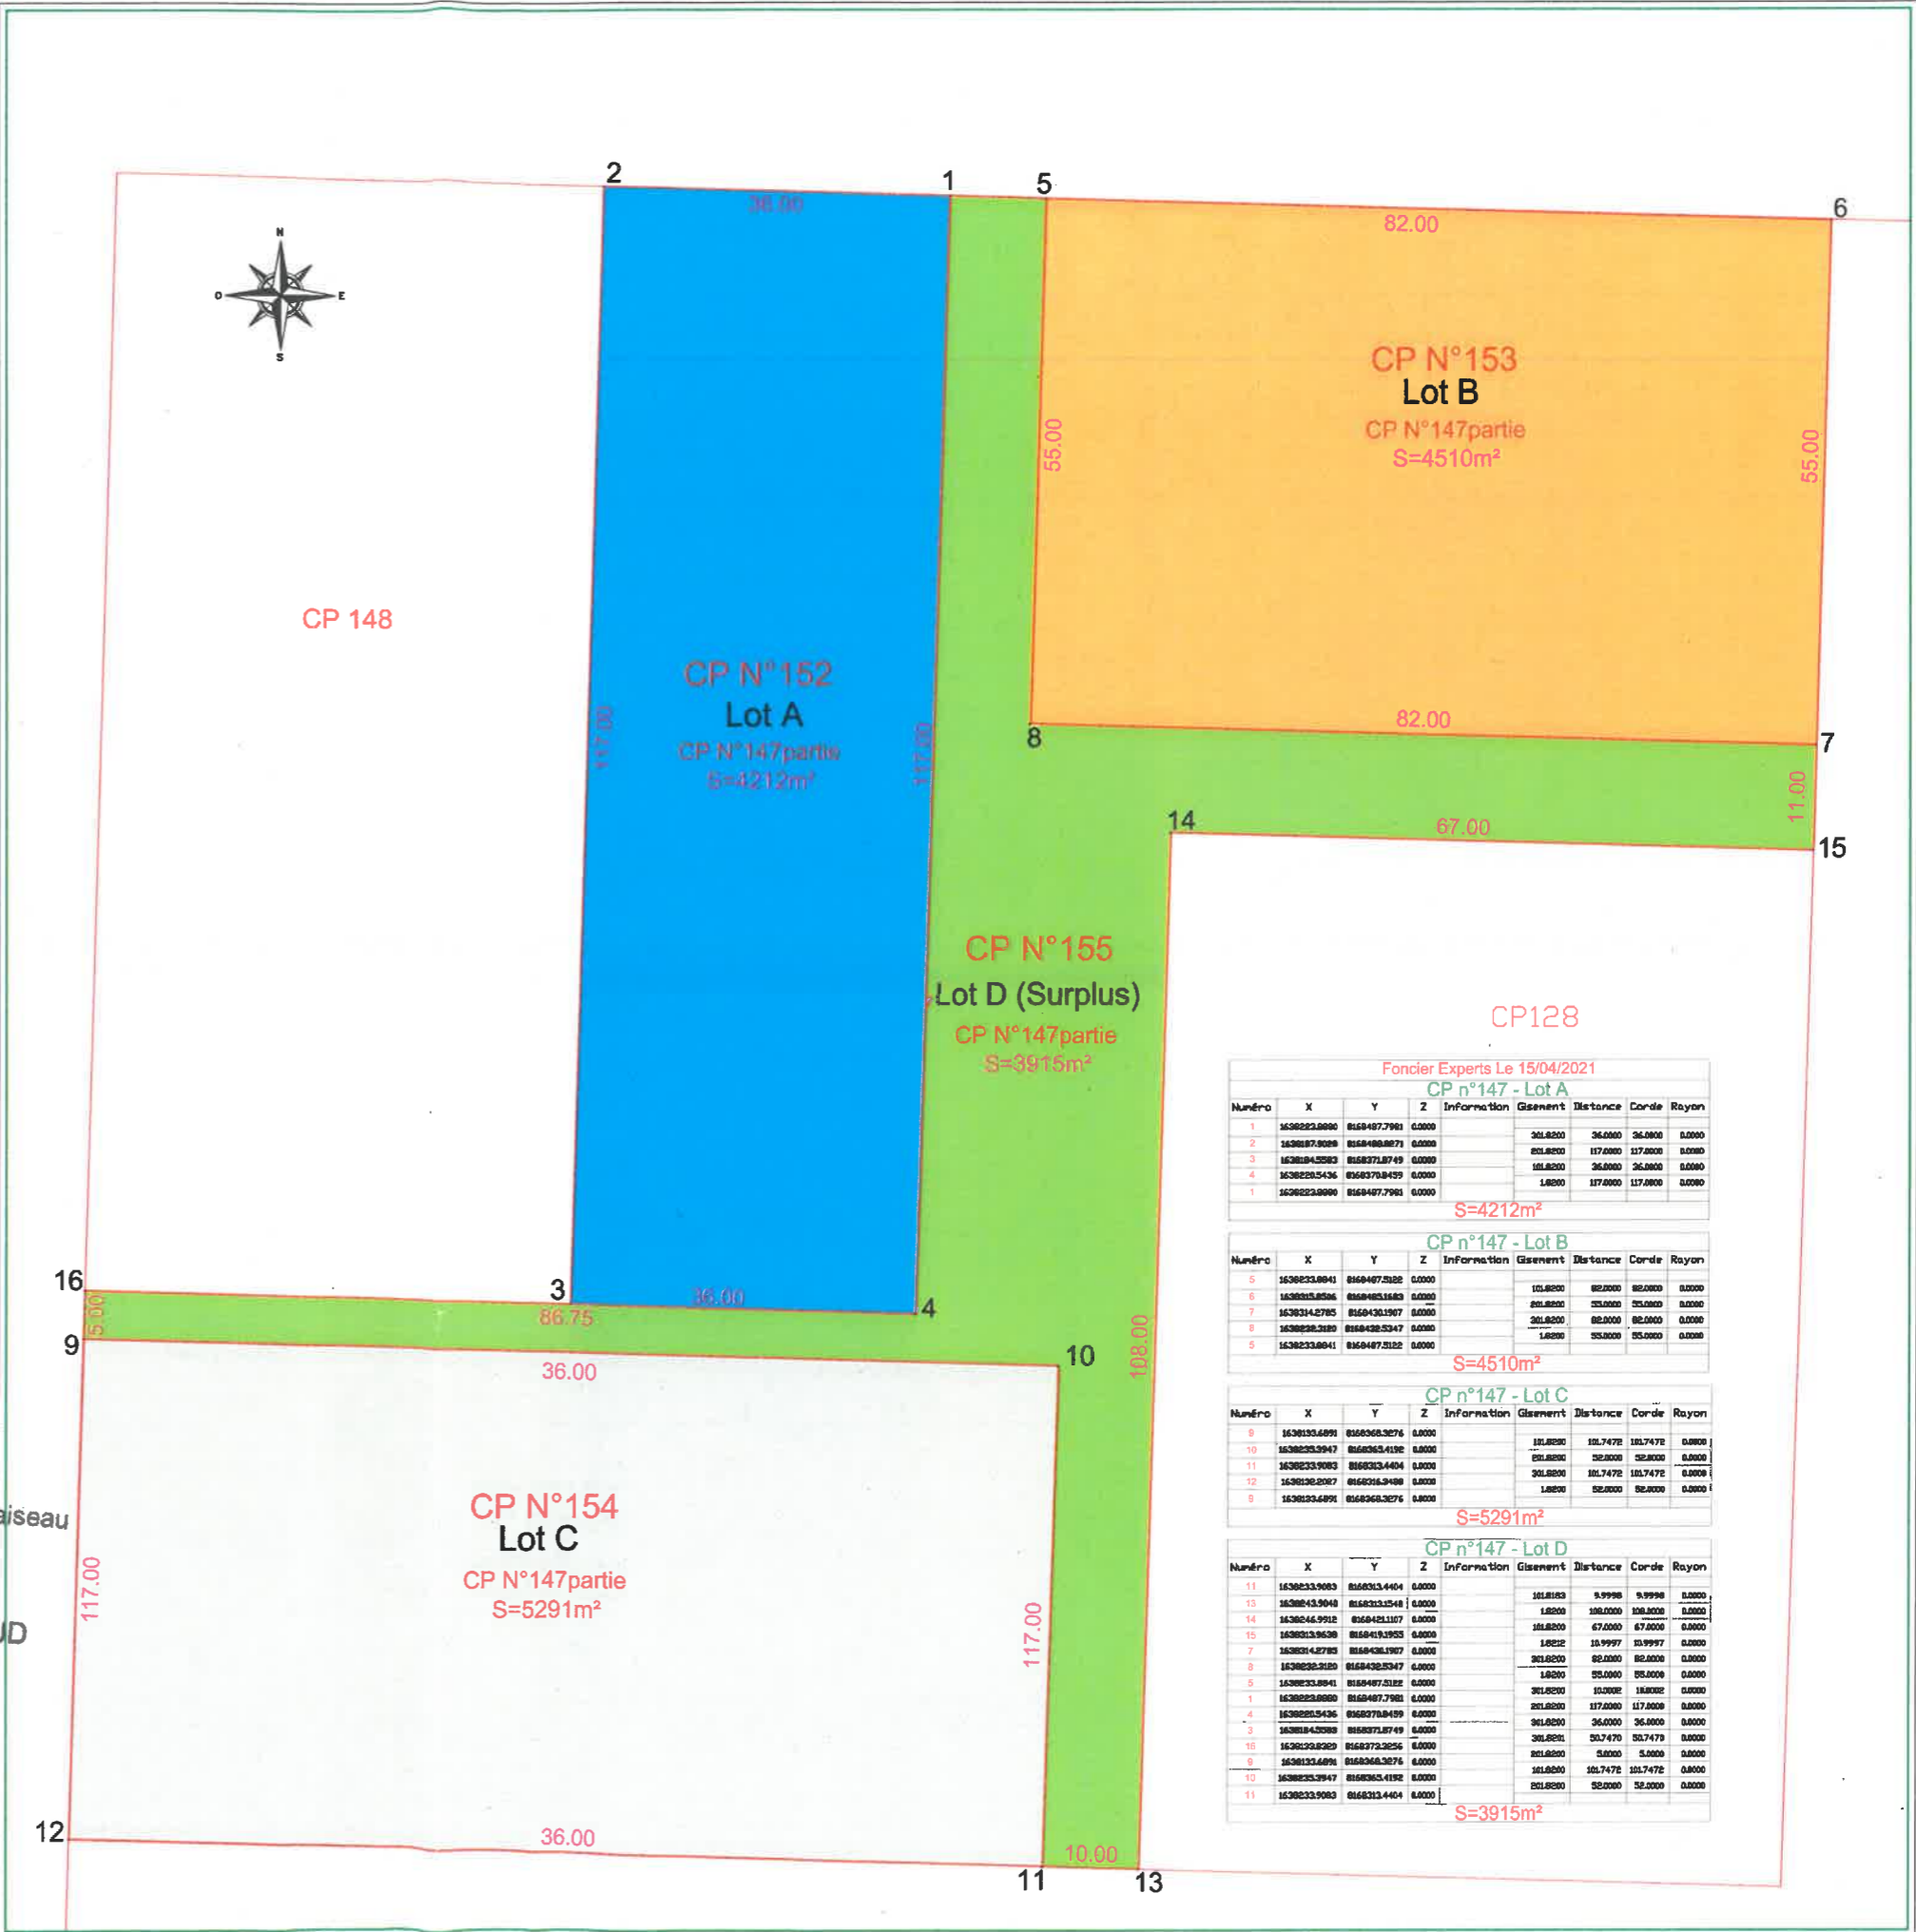

Foncier Experts Le 15/04/2021  
CP n°147 - Lot A

Número	X	Y	Z	Information	Gisement	Distance	Corde	Rayon
1	1638282.8880	8168487.7961	0.0000		301.8200	36.0000	36.0000	0.0000
2	1638287.9028	8168488.8871	0.0000		801.8200	117.0000	117.0000	0.0000
3	1638284.5283	8168371.8749	0.0000		181.8200	36.0000	36.0000	0.0000
4	1638282.5436	8168370.8459	0.0000		180.0000	117.0000	117.0000	0.0000
1	1638282.8880	8168487.7961	0.0000					

S=4212m<sup>2</sup>

CP n°147 - Lot B

Número	X	Y	Z	Information	Gisement	Distance	Corde	Rayon
5	1638233.8841	8168487.2028	0.0000		101.8200	82.0000	82.0000	0.0000
6	1638235.8536	8168485.1863	0.0000		201.8200	25.0000	25.0000	0.0000
7	1638234.2785	8168430.1907	0.0000		301.8200	82.0000	82.0000	0.0000
8	1638282.8180	8168438.5347	0.0000		180.0000	55.0000	55.0000	0.0000
5	1638233.8841	8168487.2028	0.0000					

S=4510m<sup>2</sup>

CP n°147 - Lot C

Número	X	Y	Z	Information	Gisement	Distance	Corde	Rayon
9	1638235.6899	8168368.3876	0.0000		181.8200	101.7472	101.7472	0.0000
10	1638235.3947	8168365.4192	0.0000		801.8200	52.0000	52.0000	0.0000
11	1638233.9083	8168333.4404	0.0000		301.8200	101.7472	101.7472	0.0000
12	1638236.2087	8168216.9488	0.0000		180.0000	52.0000	52.0000	0.0000
9	1638235.6899	8168368.3876	0.0000					

S=5291m<sup>2</sup>

CP n°147 - Lot D

Número	X	Y	Z	Information	Gisement	Distance	Corde	Rayon

S=3915m<sup>2</sup>

